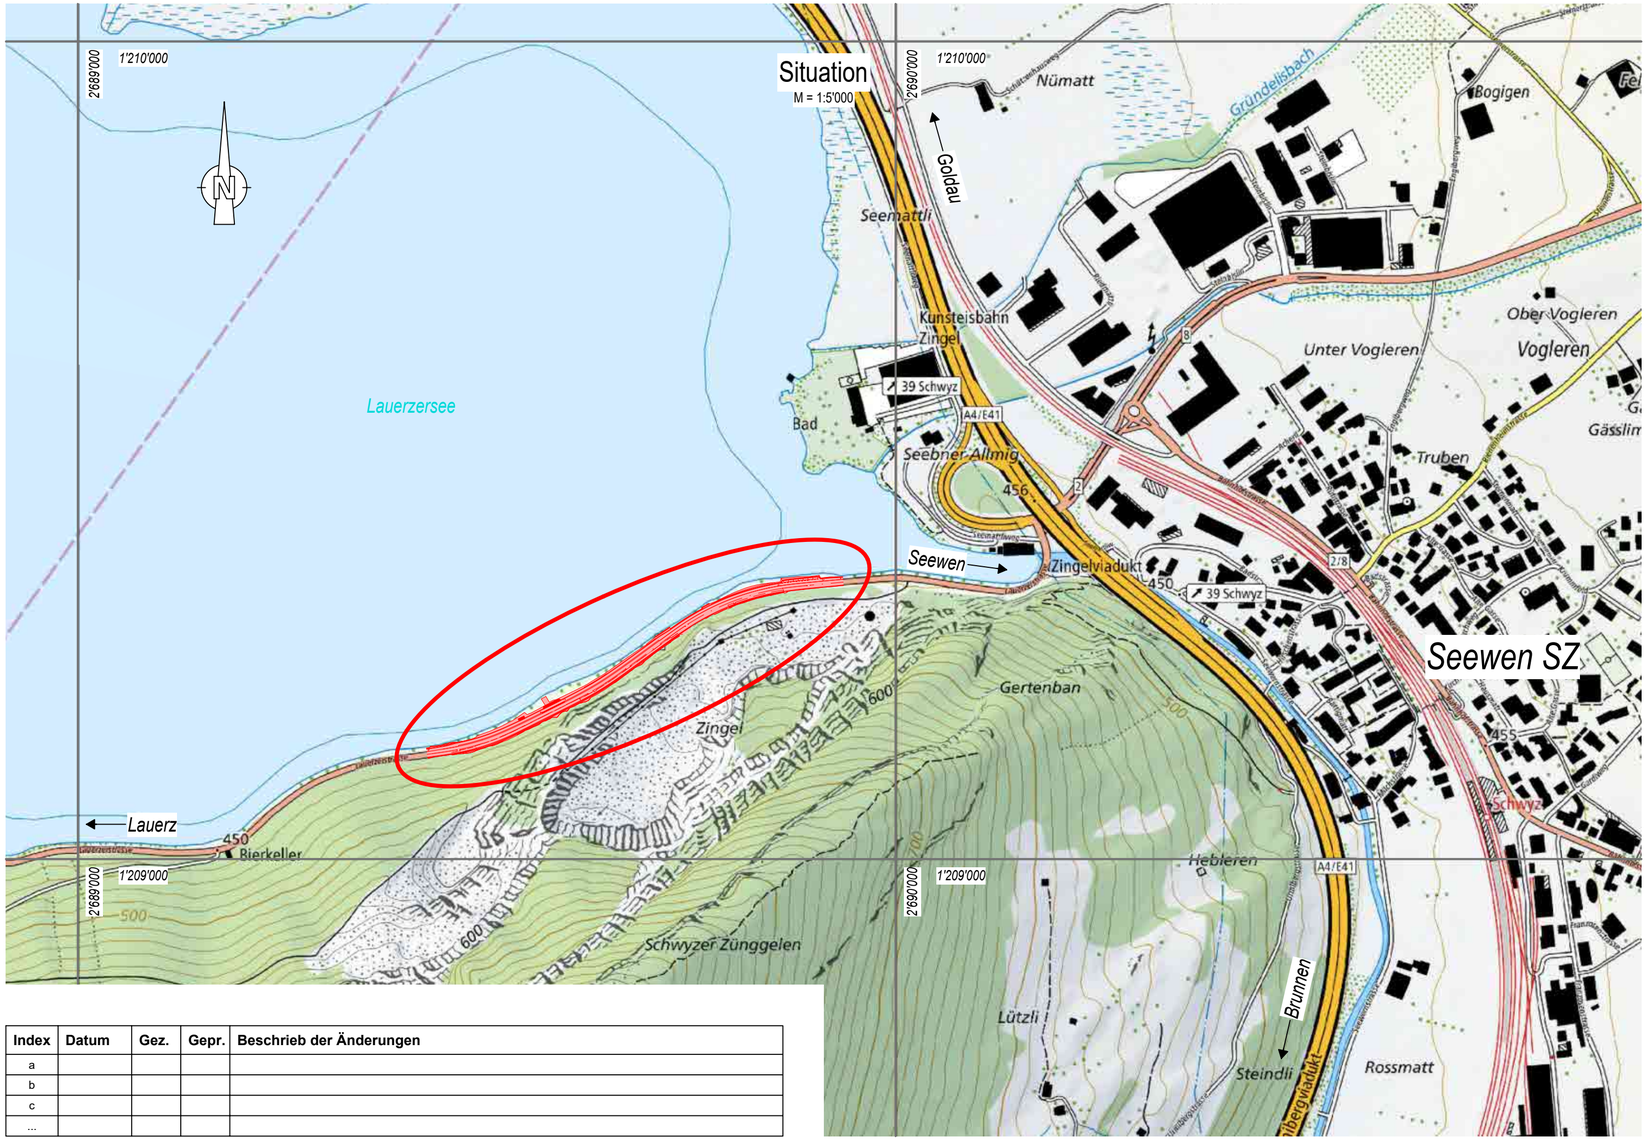

Index	Datum	Gez.	Gepr.	Beschrieb der Änderungen
a				
b				
c				
...				

Schweizer Hauptstrassen

Str. Nr.

Mappe | **2** | Beilage 211

Kanton

SZ

Strassenzug	Teilstrecke:	km
Lauerz	Zingel	29.510
Seewen		30.070

effektive Baulänge: 560 m

Strasseninstandstellung Zingel in Seewen SZ

Auflageprojekt

Übersicht 1:5'000

Lageplan 1:5'000

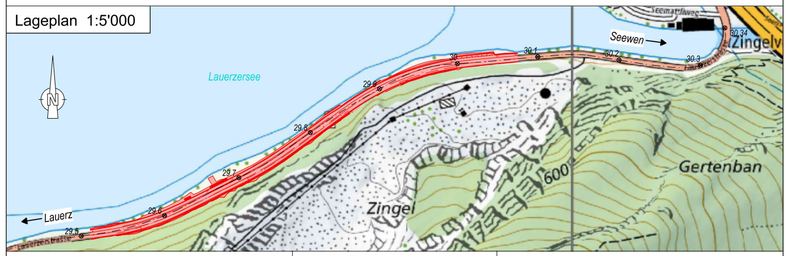

Kant. Behörde:

Tiefbauamt
Kanton Schwyz

Eingangsstempel:

Freigegeben TBA SZ
BTF 14.08.2024

Projektverfasser:

synaxis
ALTDORF · ZÜRICH · LAUSANNE
SYNAXIS AG
NEULAND 2
6460 ALTDORF UR
TEL. 041 874 04 04
WWW.SYNAXIS.CH

Projekt vom : **Juli 2024**

Version : 1.0 | 14.08.24 | jog

Plan Nr.: 4782-211

Plan Grösse: 630x300

Dateiname : Y_211_20240814_Übersicht

Gezeichnet: jog

Geprüft: Gi