SCHWEIZ. HAUPTSTRASSEN

Str. Nr.

MAPPE | **386** | BEILAGE 15

Kanton

SZ

Strassenzug	Teilstrecke	km
BIBERBRUGG	Schweig - Höhport Euthal	23.740
OBERIBERG		24.320

Effektive Baulänge: ca. 580 m

Bauprojekt

Strassenausbau

Normalprofile 1:20

Strassenbau

Kant. Behörde:	Eingangsstempel:	Projektverfasser:
Tiefbauamt Kanton Schwyz		bpp INGENIEURE AG Brunnen · Einsiedeln · Altdorf · Unterägeri
Projekt vom: 01.08.2023	Dateiname: Y_20230801 Np	Plan Nr.: 1187.10 - 400

Version			Gezeichnet:	Geprüft:	Genehmigt:	Plangrösse:
1.0	01.08.2023		ars	bir	.	60 x 105

Normalquerschnitt 1 bei Querprofil 4

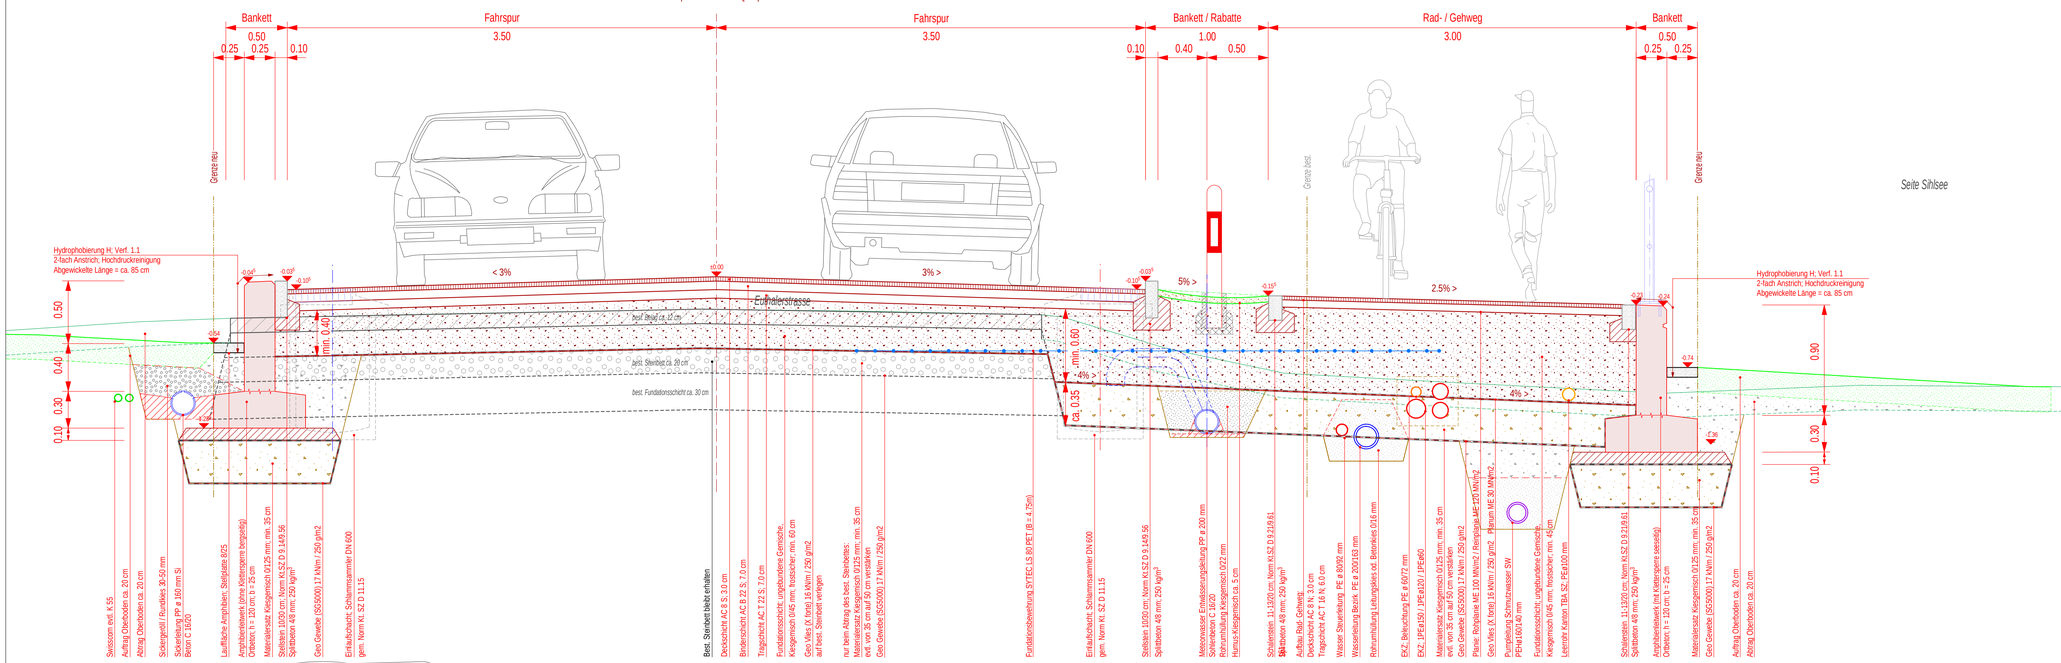

Normalquerschnitt 2 bei Querprofil 23

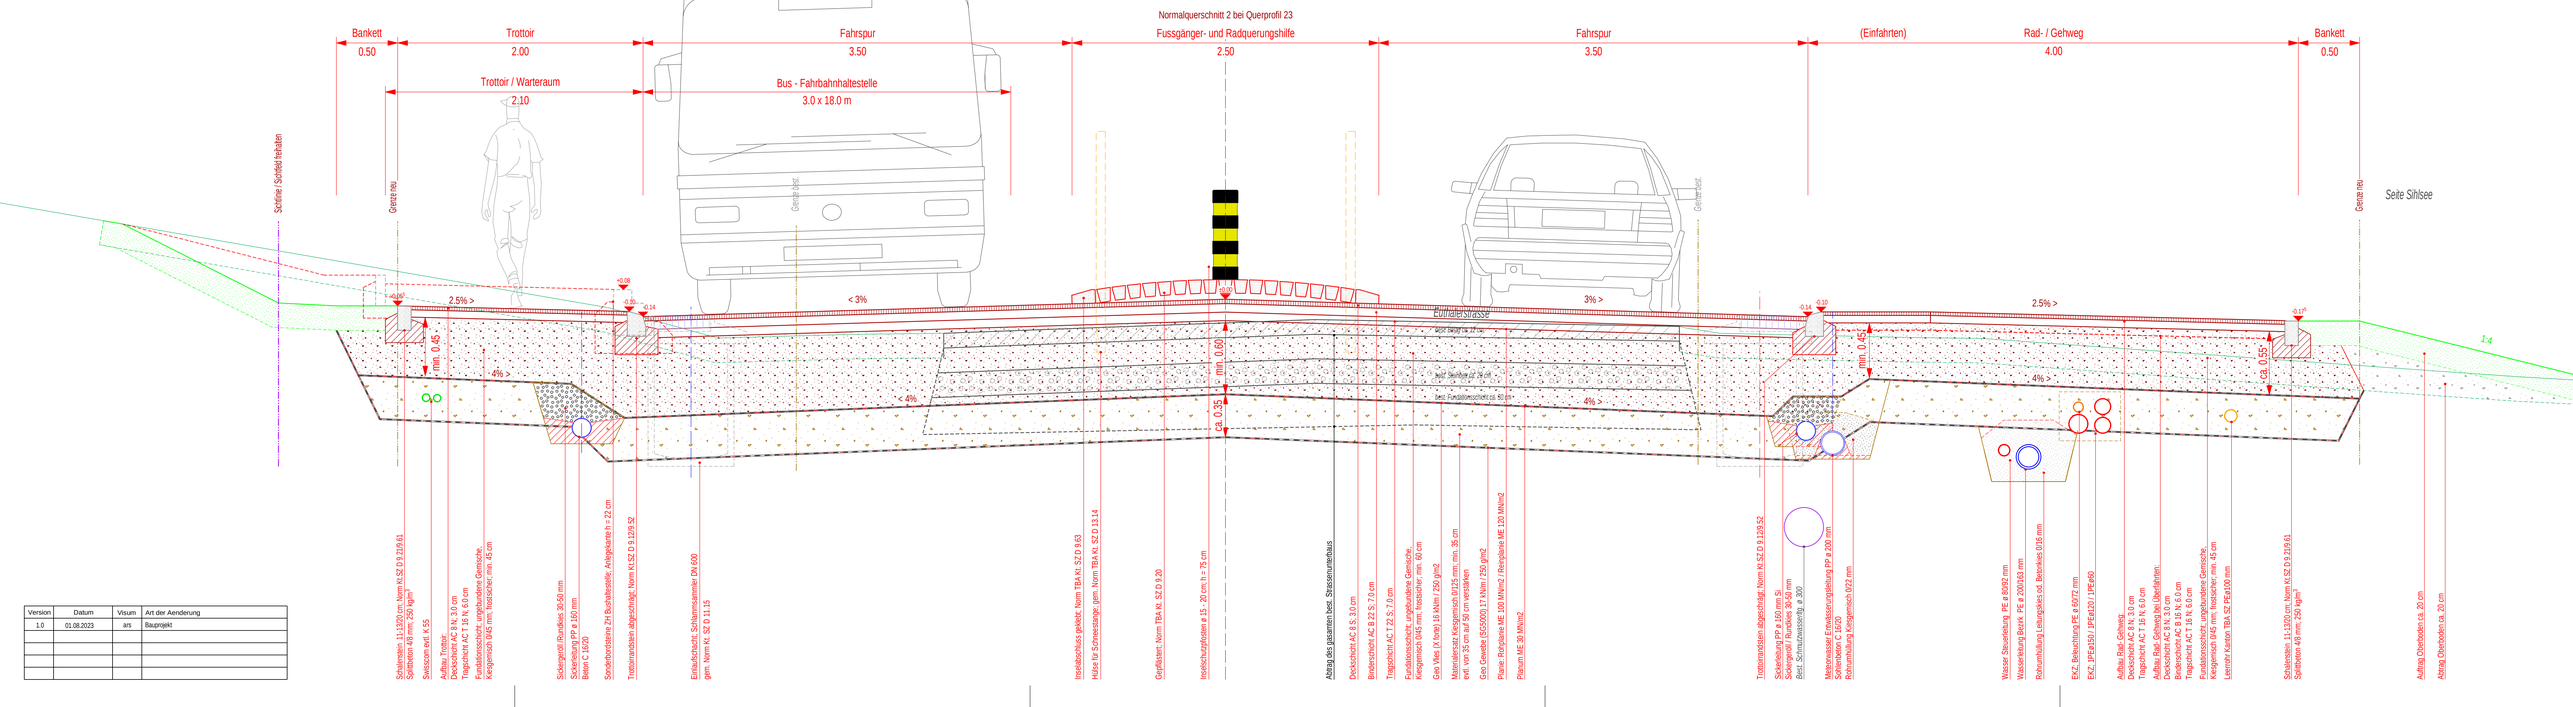

Version	Datum	Visum	Art der Aenderung
1.0	01.08.2023	ars	Bauprojekt