


Hauptstrasse Nr. 8
Steinbislin - Chaltbach

Anschluss Steinerstrasse, Schwyz

Übersicht

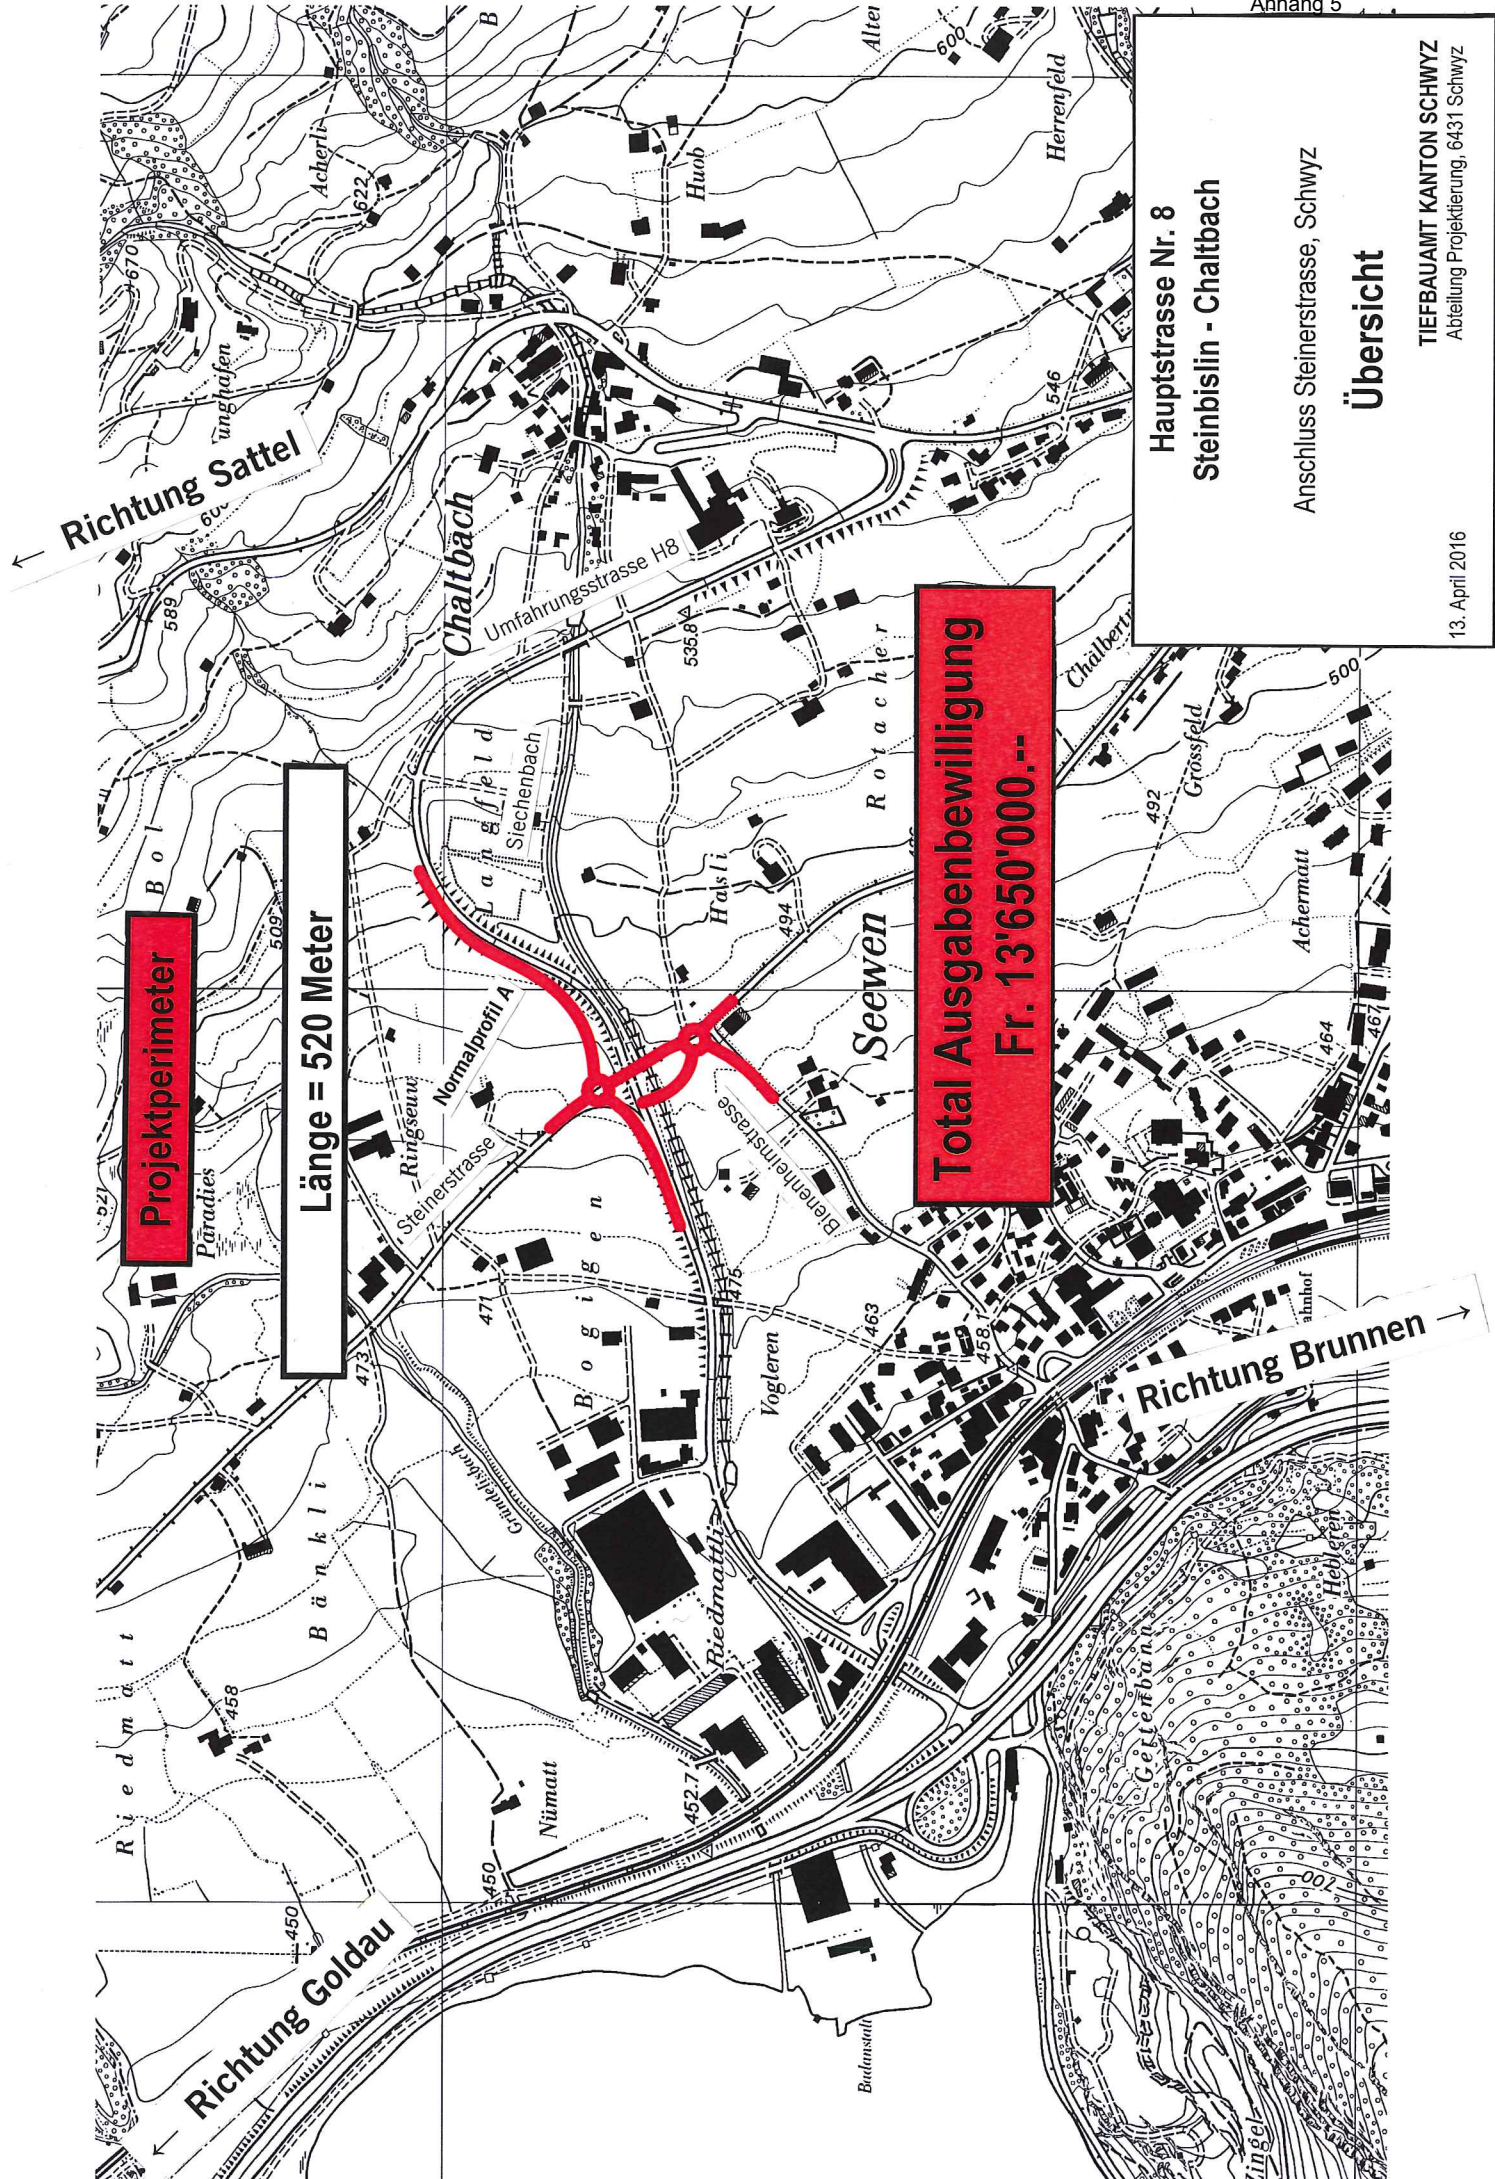

Projektperimeter

Länge = 520 Meter

**Total Ausgabebewilligung
Fr. 13'650'000.--**


Hauptstrasse Nr. 8
Steinbislin - Chaltbach

Anschluss Steinerstrasse, Schwyz

Situation

TIEFBAUAMT KANTON SCHWYZ
 Abteilung Projektierung, 6431 Schwyz

13. April 2016

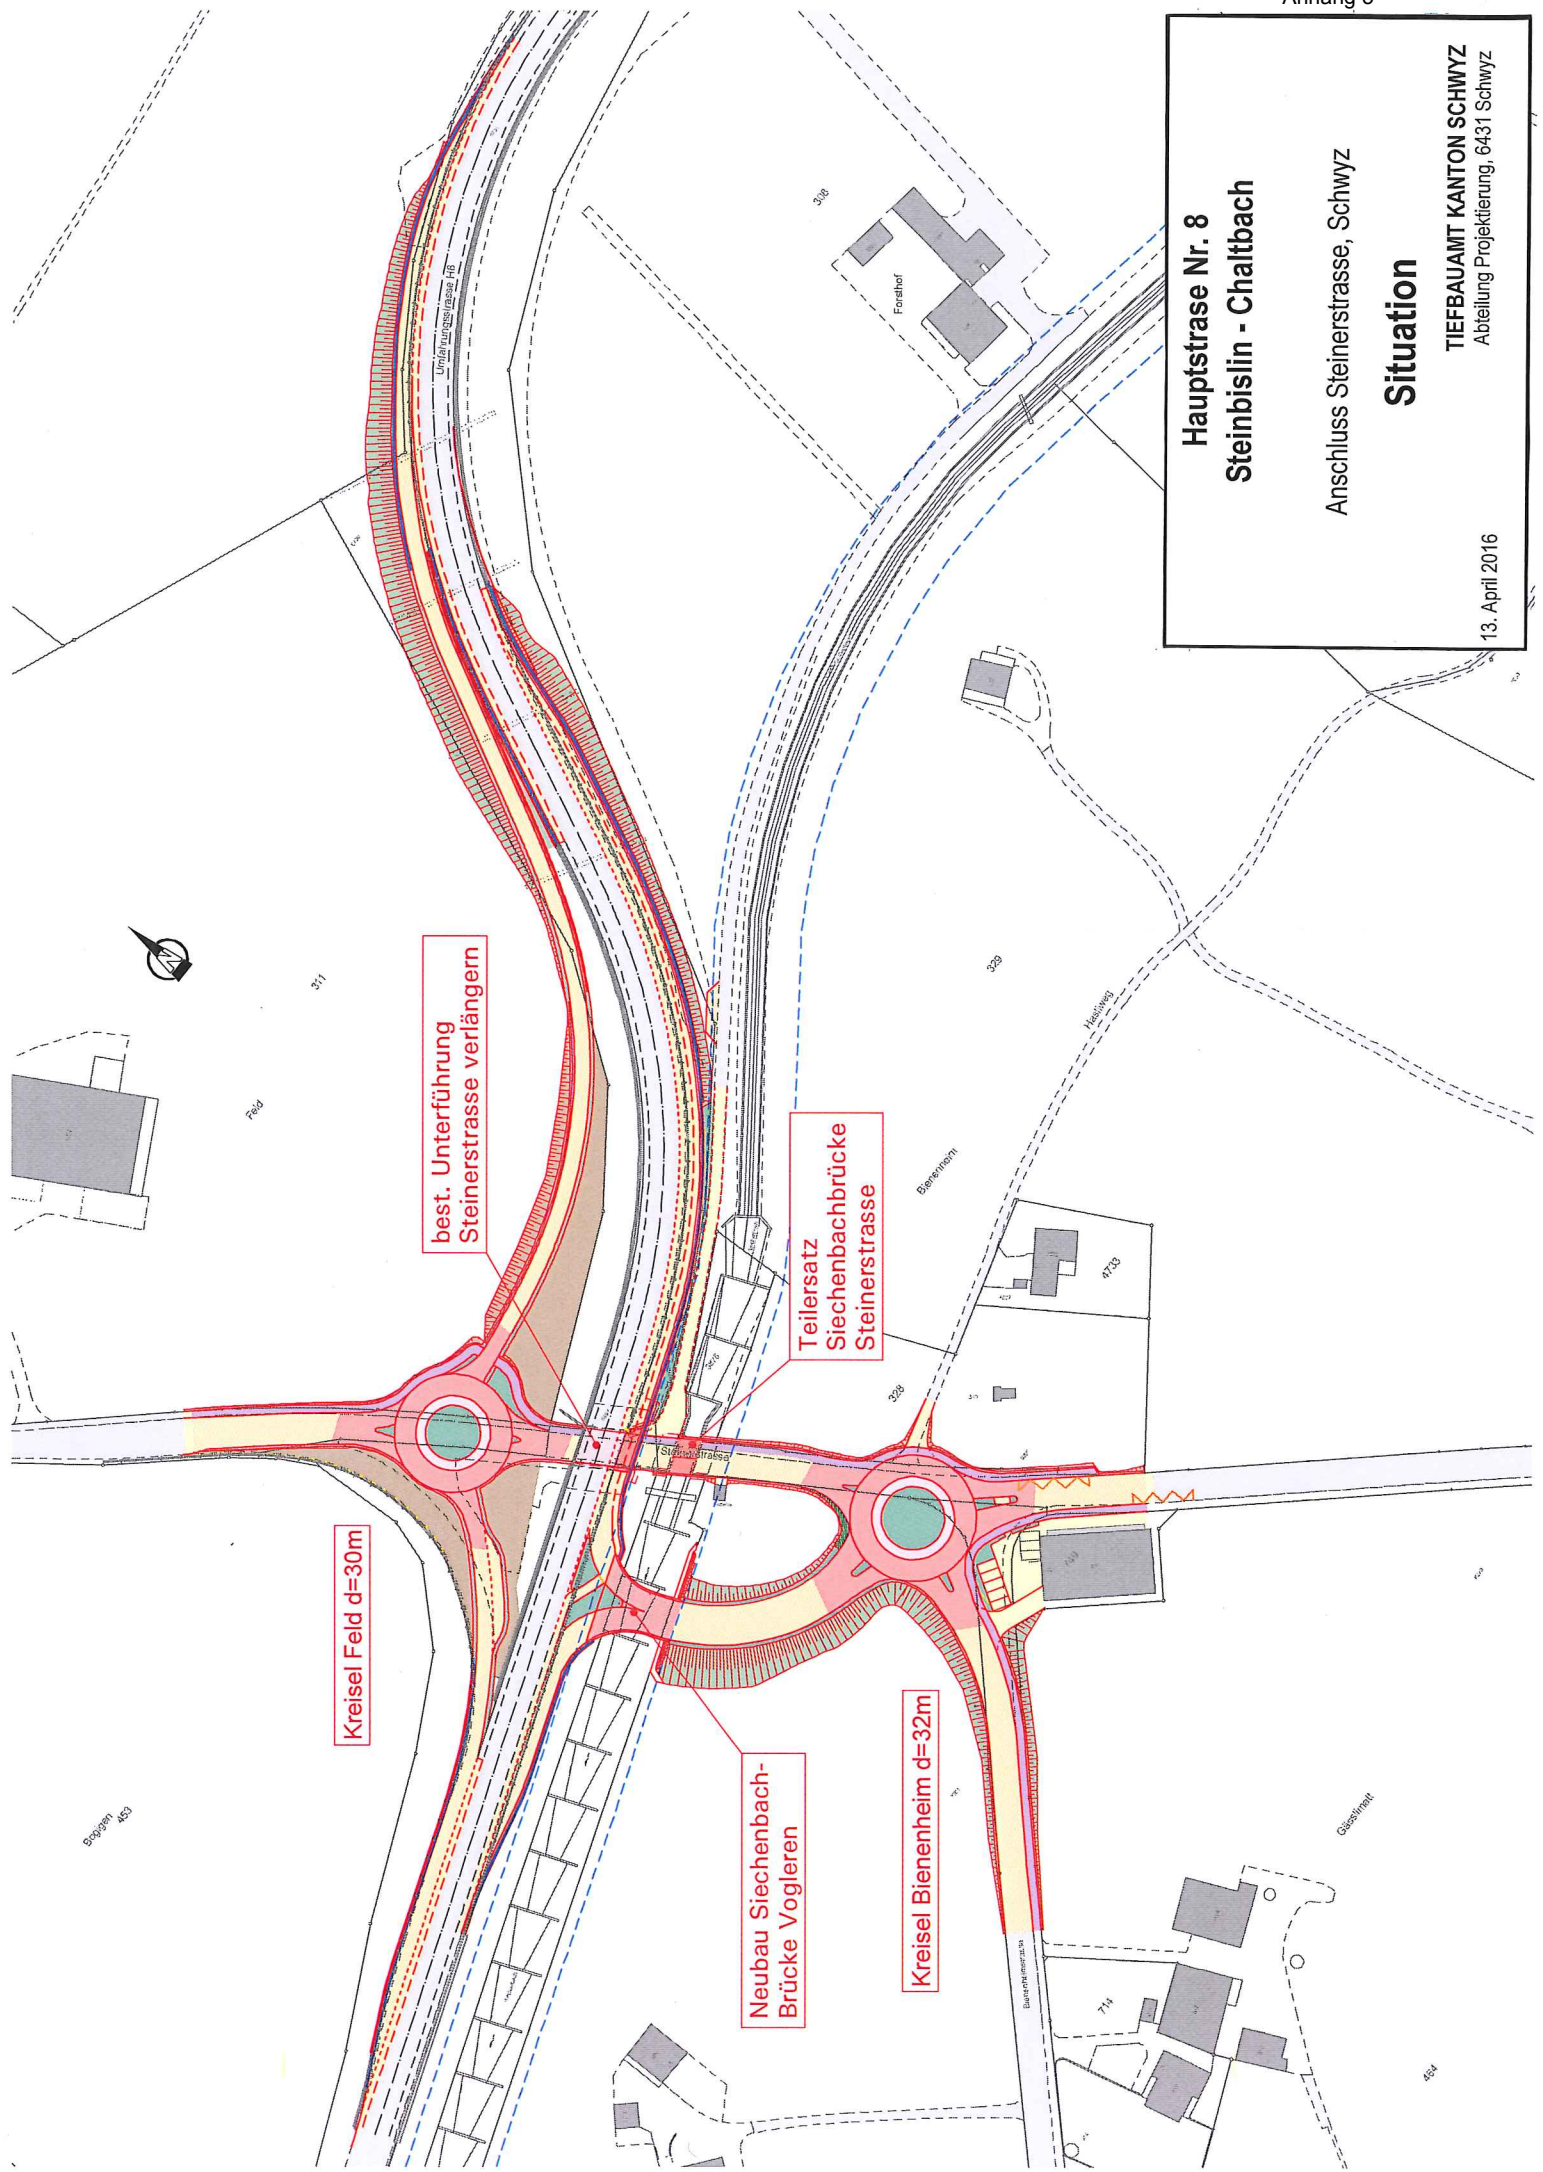

best. Unterführung
Steinerstrasse verlängern

Teilersatz
Siechenbachbrücke
Steinerstrasse


Neubau Siechenbach-
Brücke Vogleren

Kreisel Feld d=30m

Kreisel Bienenheim d=32m



Normalprofil A

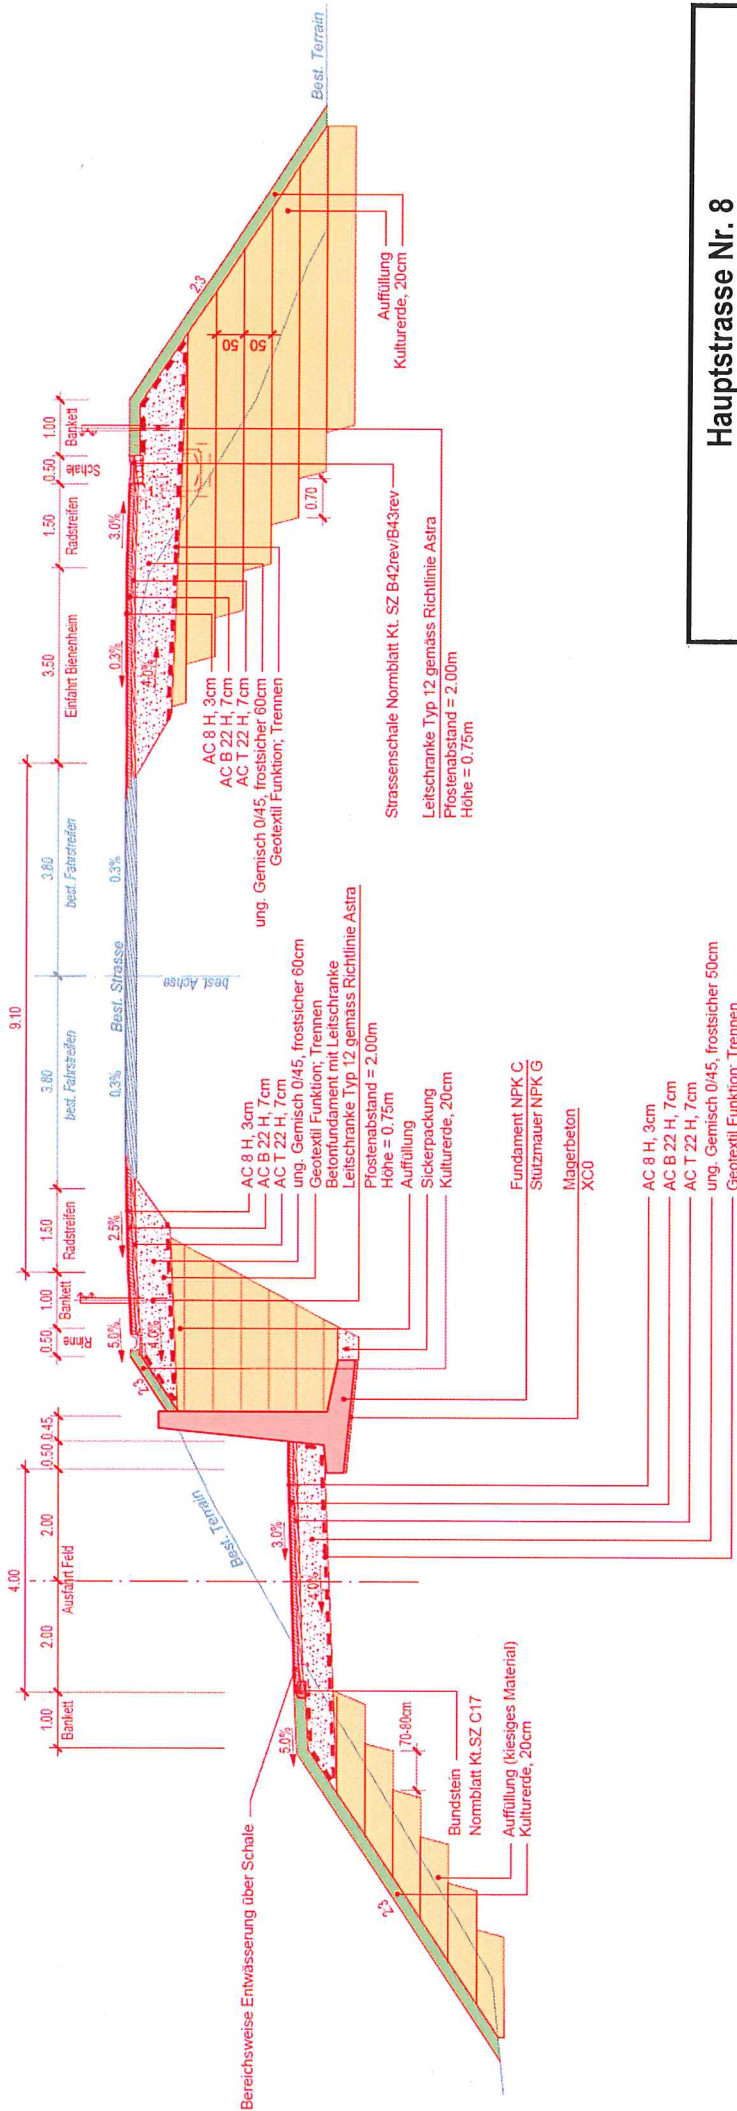

Hauptstrasse Nr. 8
Steinbühl - Chaltbach

Anschluss Steinerstrasse, Schwyz

Normalprofil

TIEFBAUAMT KANTON SCHWYZ
 Abteilung Projektierung, 6431 Schwyz

13. April 2016