


Die dargestellten Daten haben nur informativen Charakter. Aus diesen Daten und deren Darstellung können keine rechtlichen Ansprüche abgeleitet werden. Verbindliche Auskünfte erteilen ausschliesslich die zuständigen Stellen. Für die Benützung der Daten zu gewerblichen Zwecken und für alle Veröffentlichungen ist eine Bewilligung erforderlich. Auskünfte sind beim Amt für Geoinformation (AGI) einzuholen.

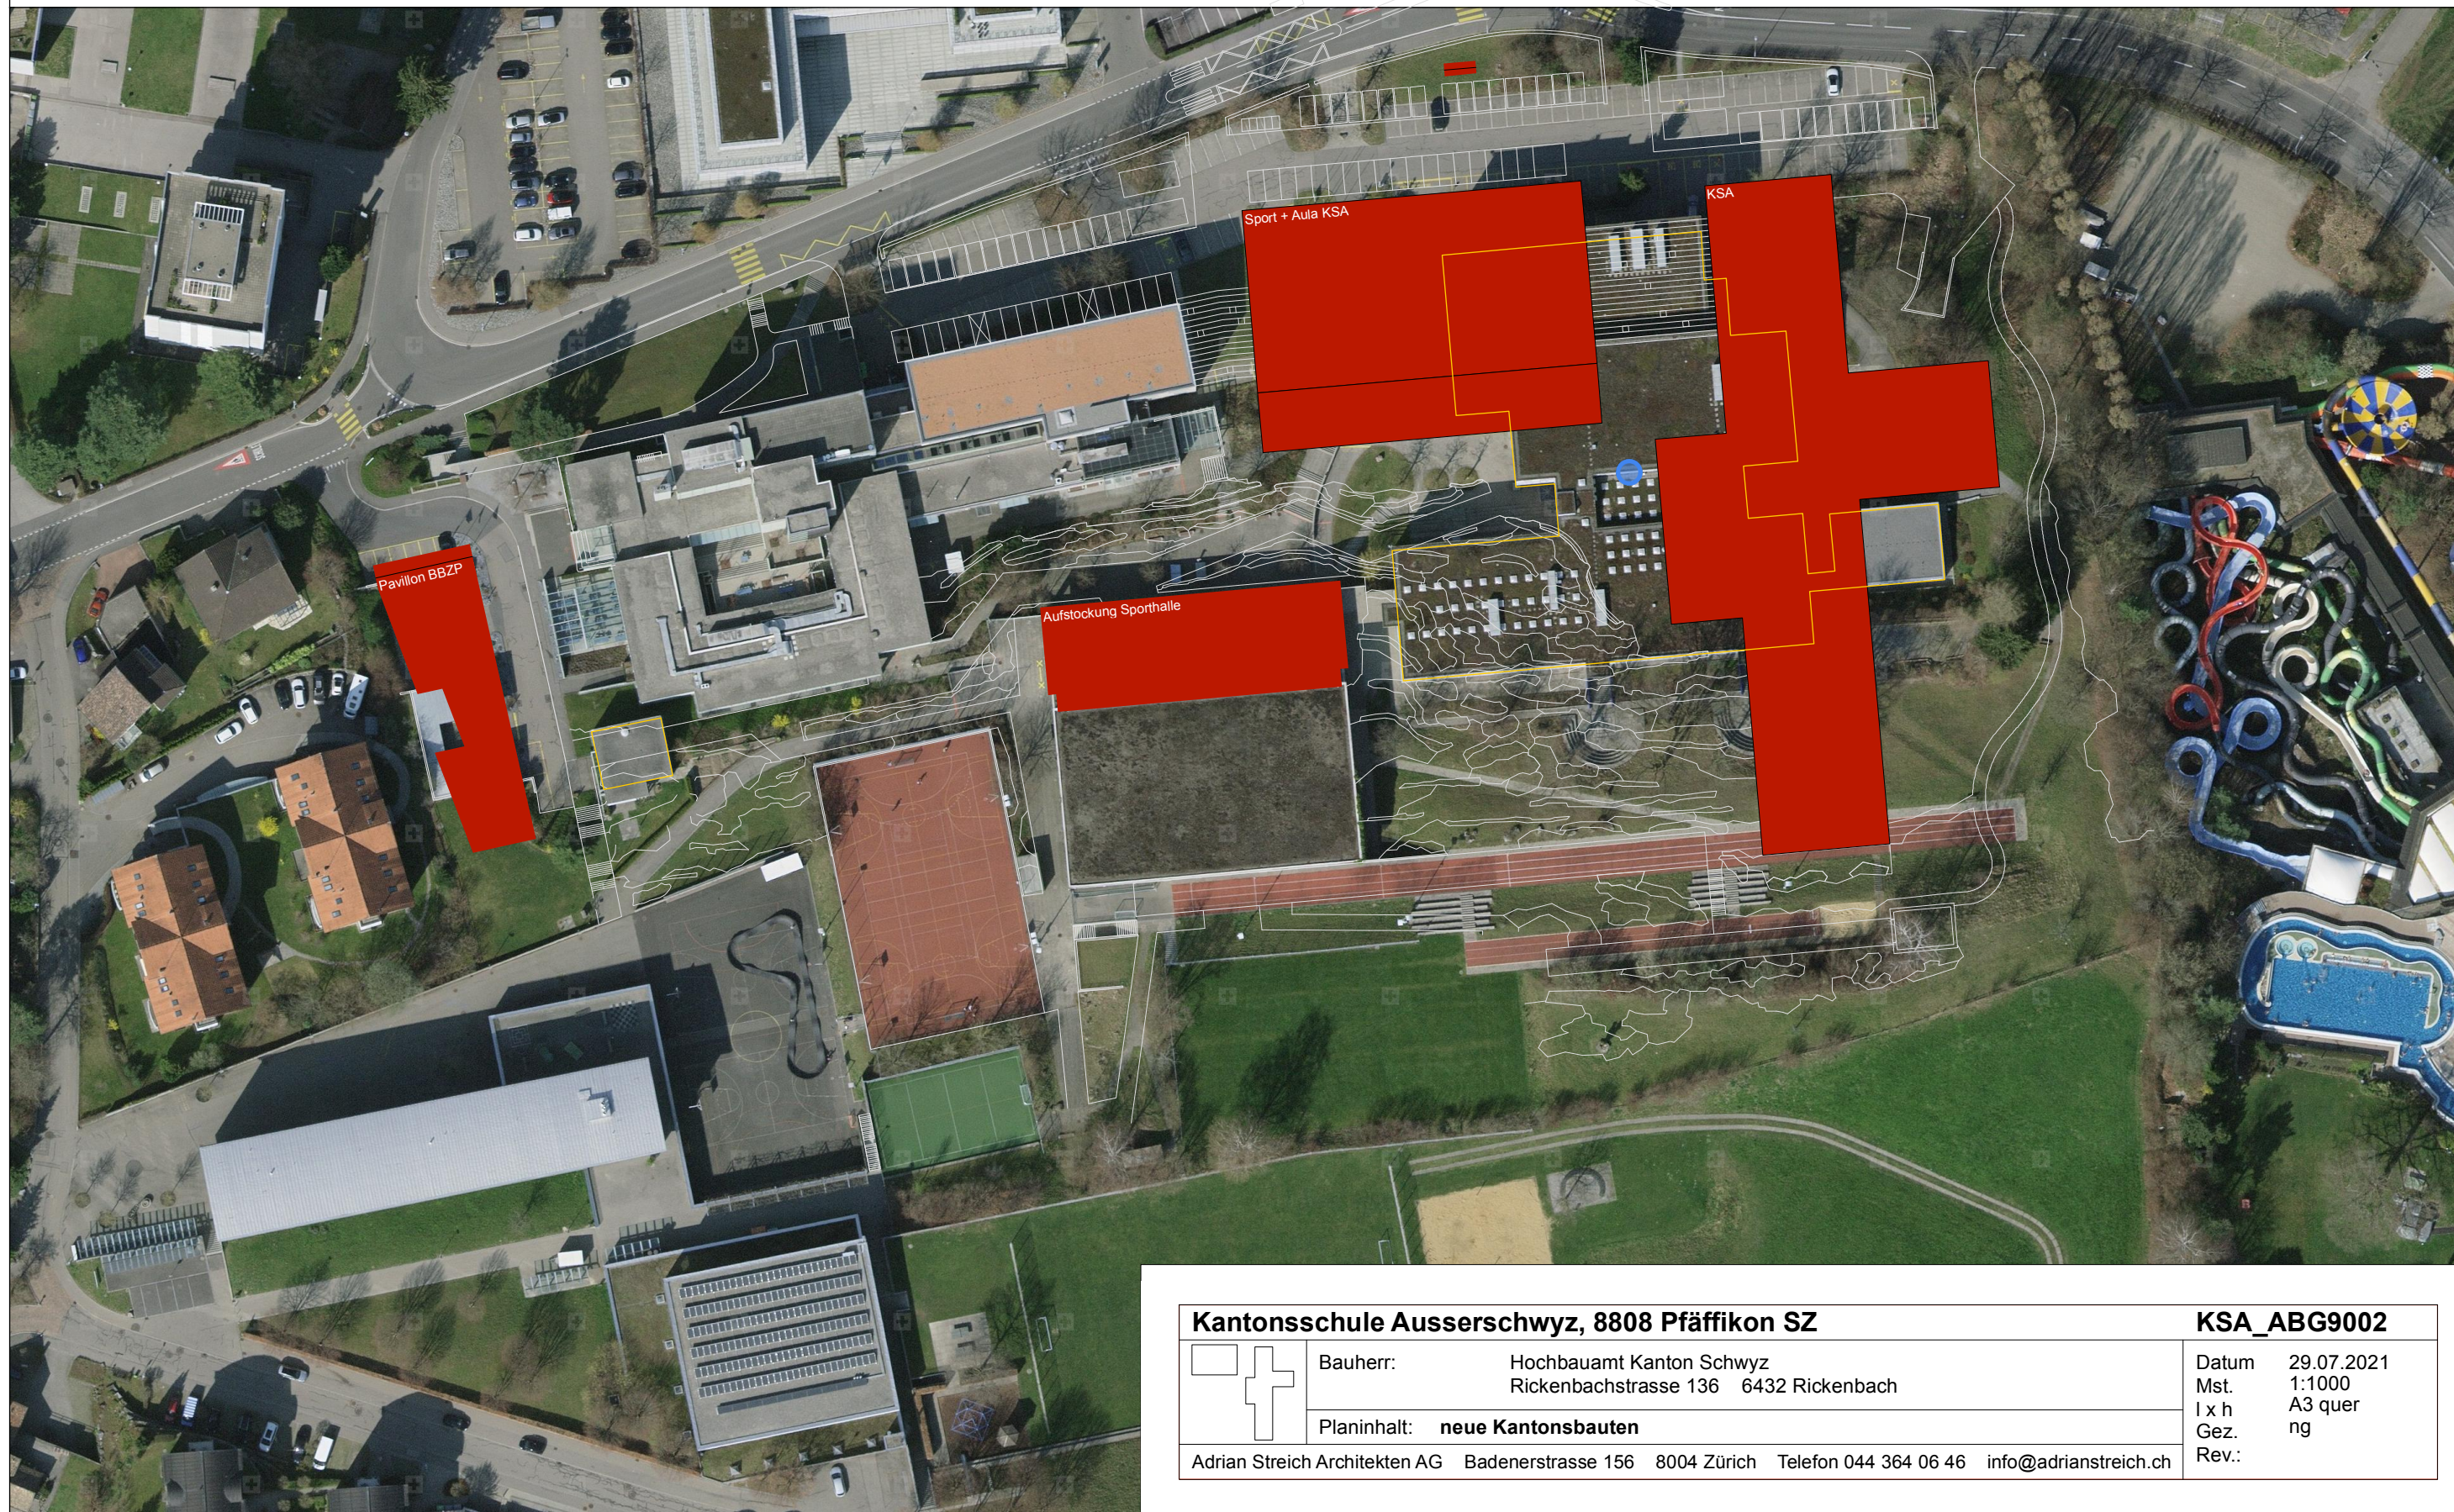

Kantonsschule Ausserschwyz, 8808 Pfäffikon SZ		KSA_ABG9002	
	Bauherr:	Hochbauamt Kanton Schwyz Rickenbachstrasse 136 6432 Rickenbach	Datum 29.07.2021
	Planinhalt:	neue Kantonsbauten	Mst. 1:1000
Adrian Streich Architekten AG Badenerstrasse 156 8004 Zürich Telefon 044 364 06 46 info@adrianstreich.ch			l x h A3 quer
			Gez. ng
			Rev.: