








Heilpädagogisches Zentrum Innerschwyz
Verpflichtungskredit für Realisierung Neubau
Planbeilagen zum Bericht und Vorlage an den Kantonsrat

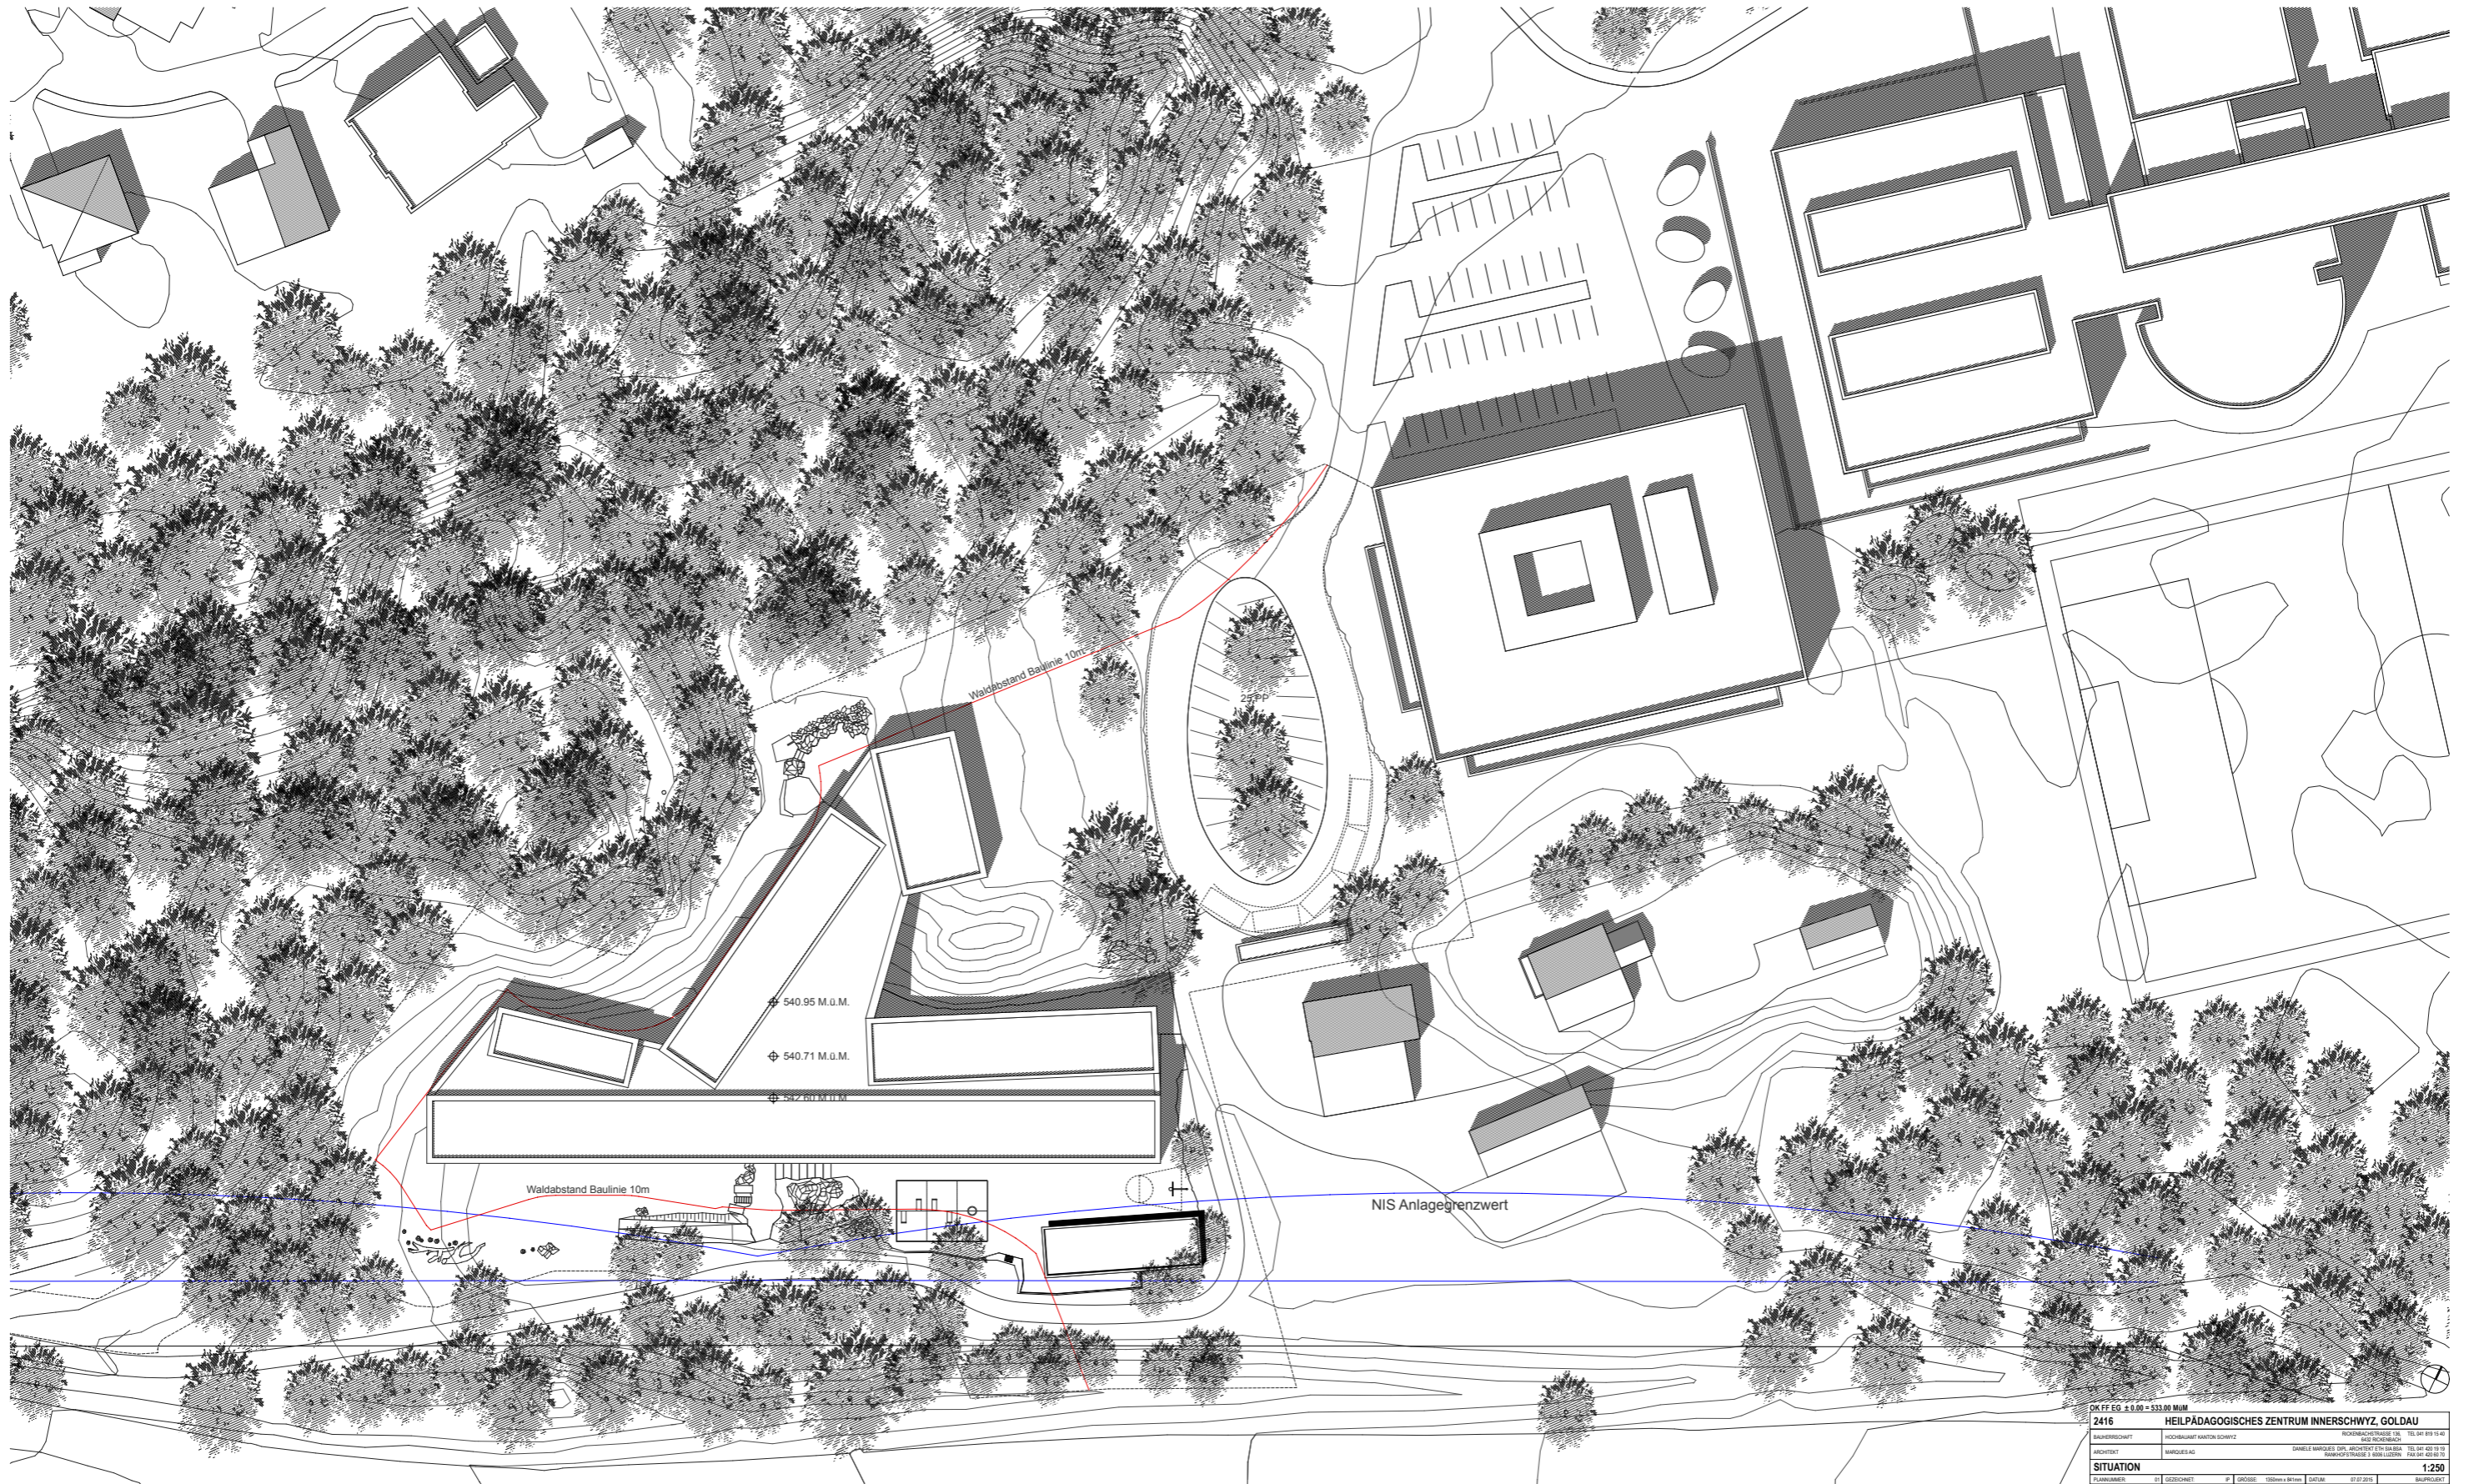

OK FF EG ± 0.00 = 533.00 MÜM	
2416	HEILPÄDAGOGISCHES ZENTRUM INNERSCHWYZ, GOLDAU
BÄUHERRE/SCHAFT	HOCHSCHULE KANTON SCHWYZ
ARCHITECT	MANGUELAD
PLANNUMMER	01
GEZEICHNET	PF
GROSSE	1500mm x 840mm
DATUM	07.07.2015
BAUPROJEKT	
SITUATION	
1:250	

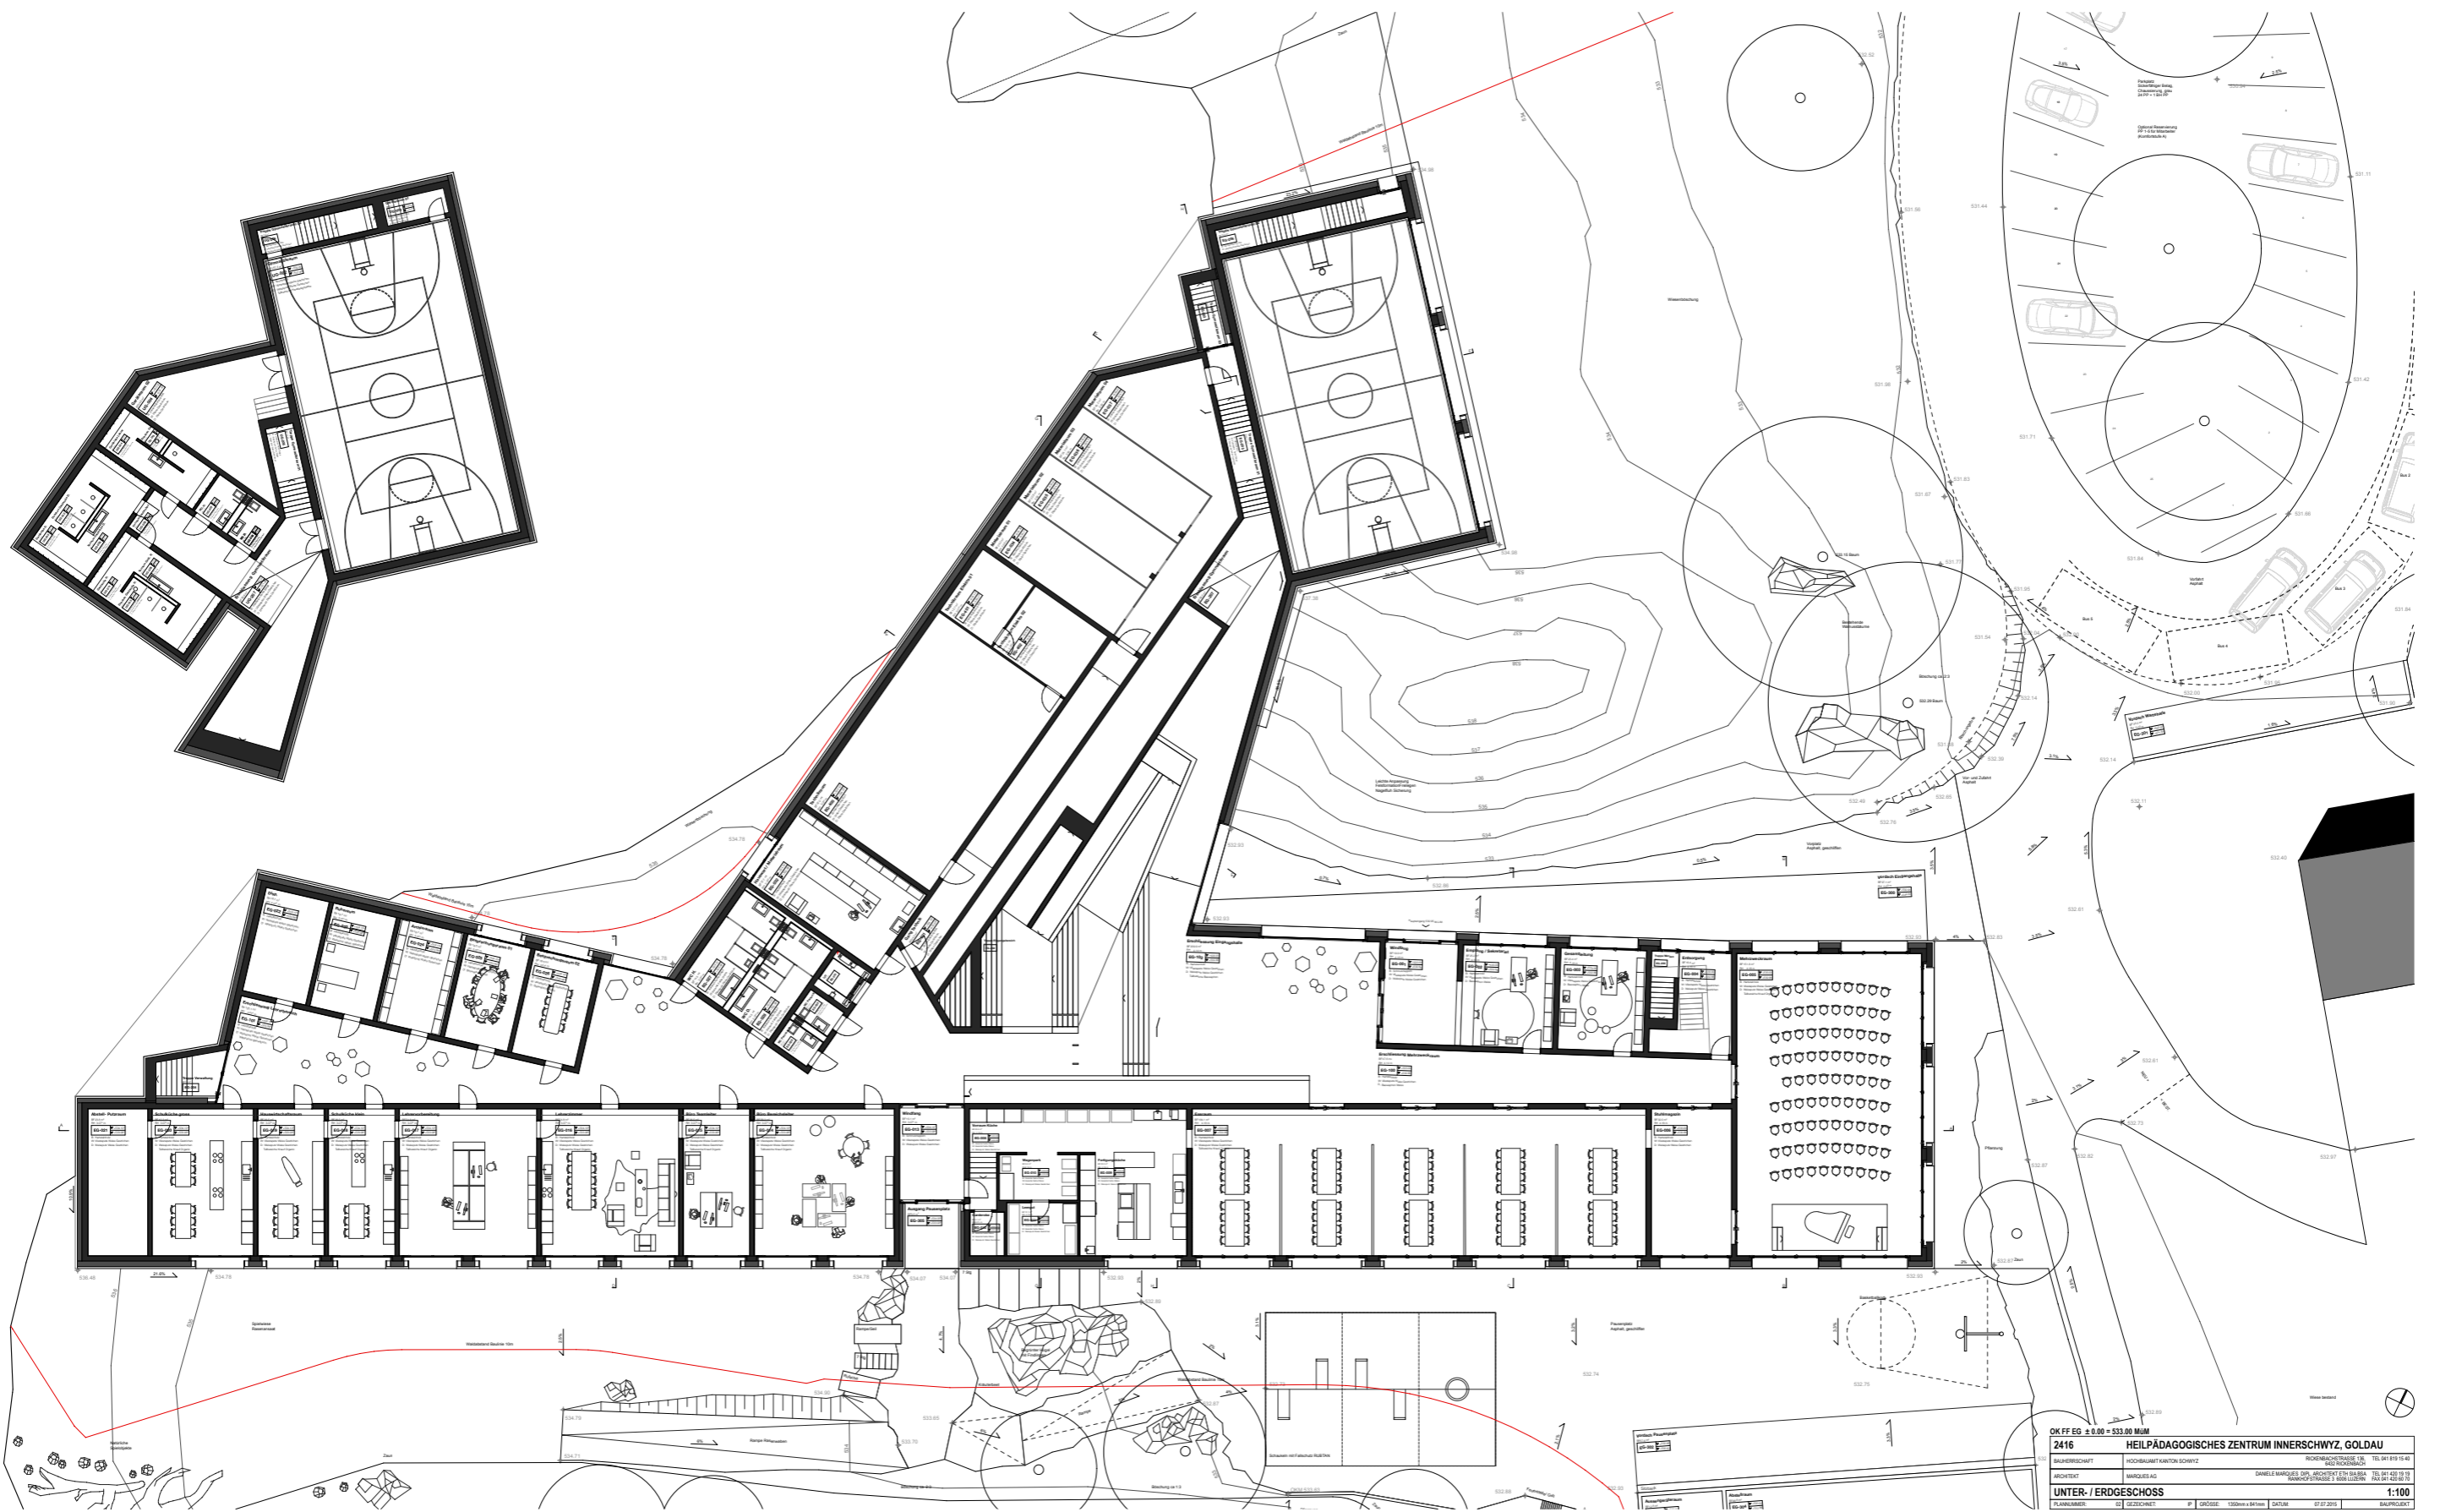

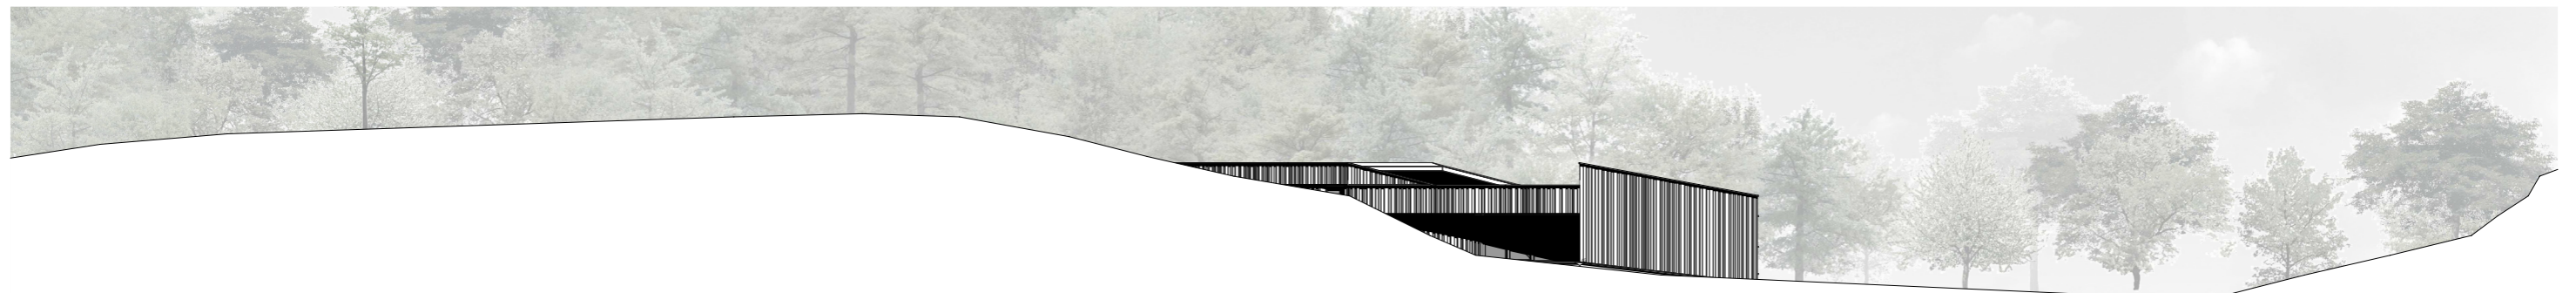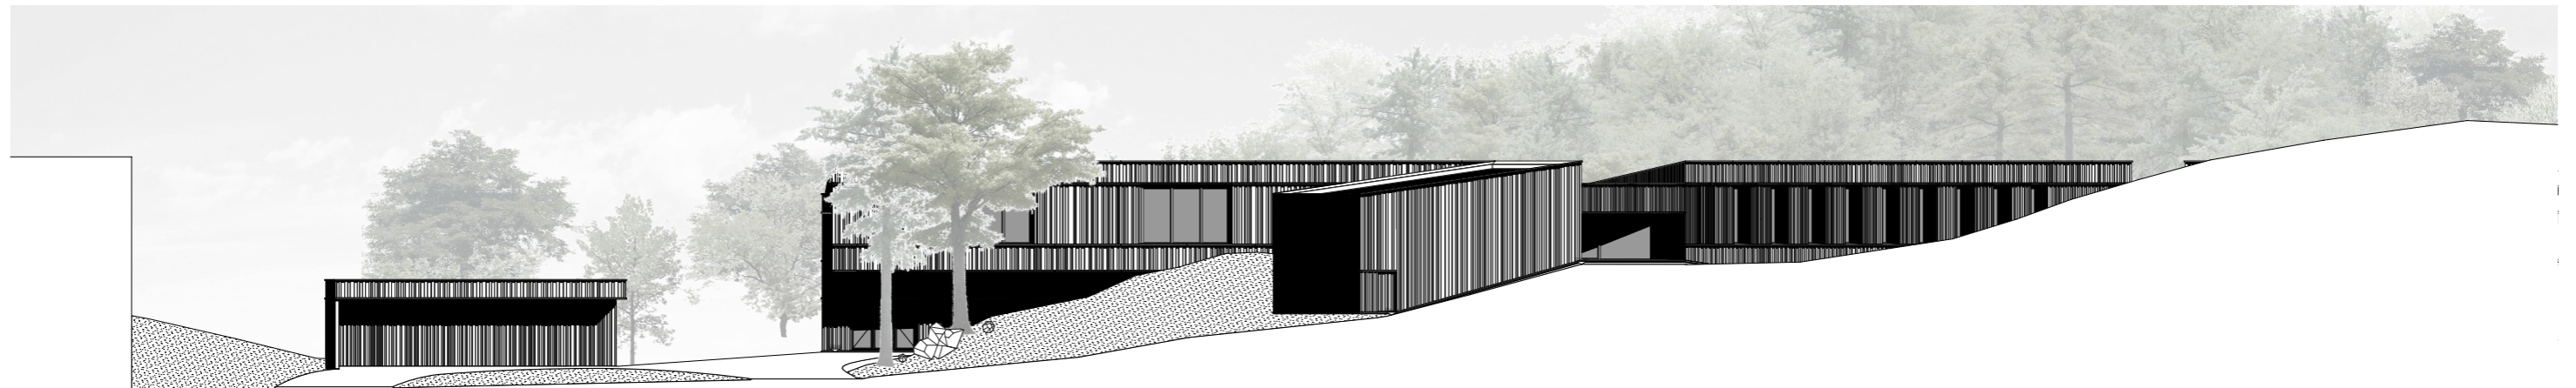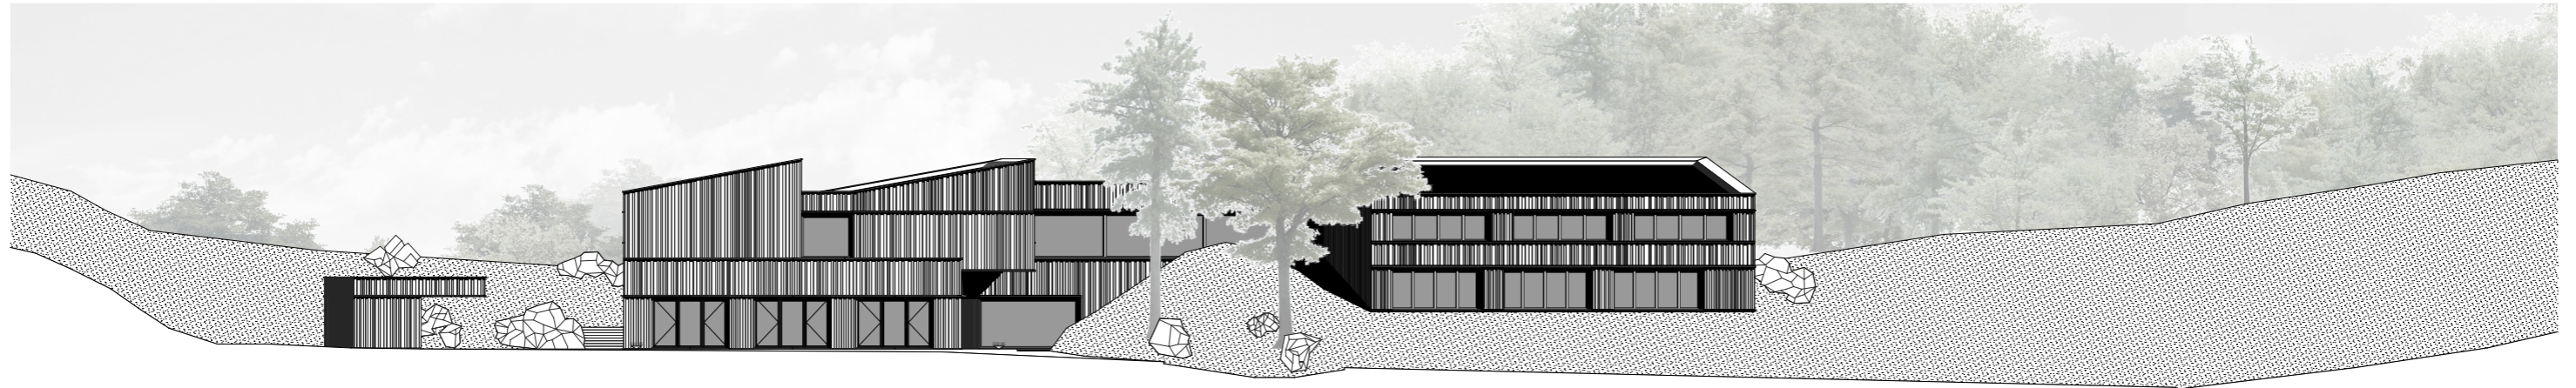

OK FF EG ± 0.00 = 533.00 MÜM		2416 HEILPÄDAGOGISCHES ZENTRUM INNERSCHWYZ, GOLDAU	
BÄUHERRE/SCHAFT	HOCHSCHULE KANTON SCHWYZ	PROJEKTLEITUNG	182 041 919 14 41
ARCHITECT	MARQUEL AG	DATELLE / ANGELEGE	182 041 919 14 41
PLANNUMMER	03	GEZEICHNET	182 041 919 14 41
IP	GRÖSSE	1300mm x 840mm	DATUM
			07.07.2015
			BAUPROJEKT
			1:100