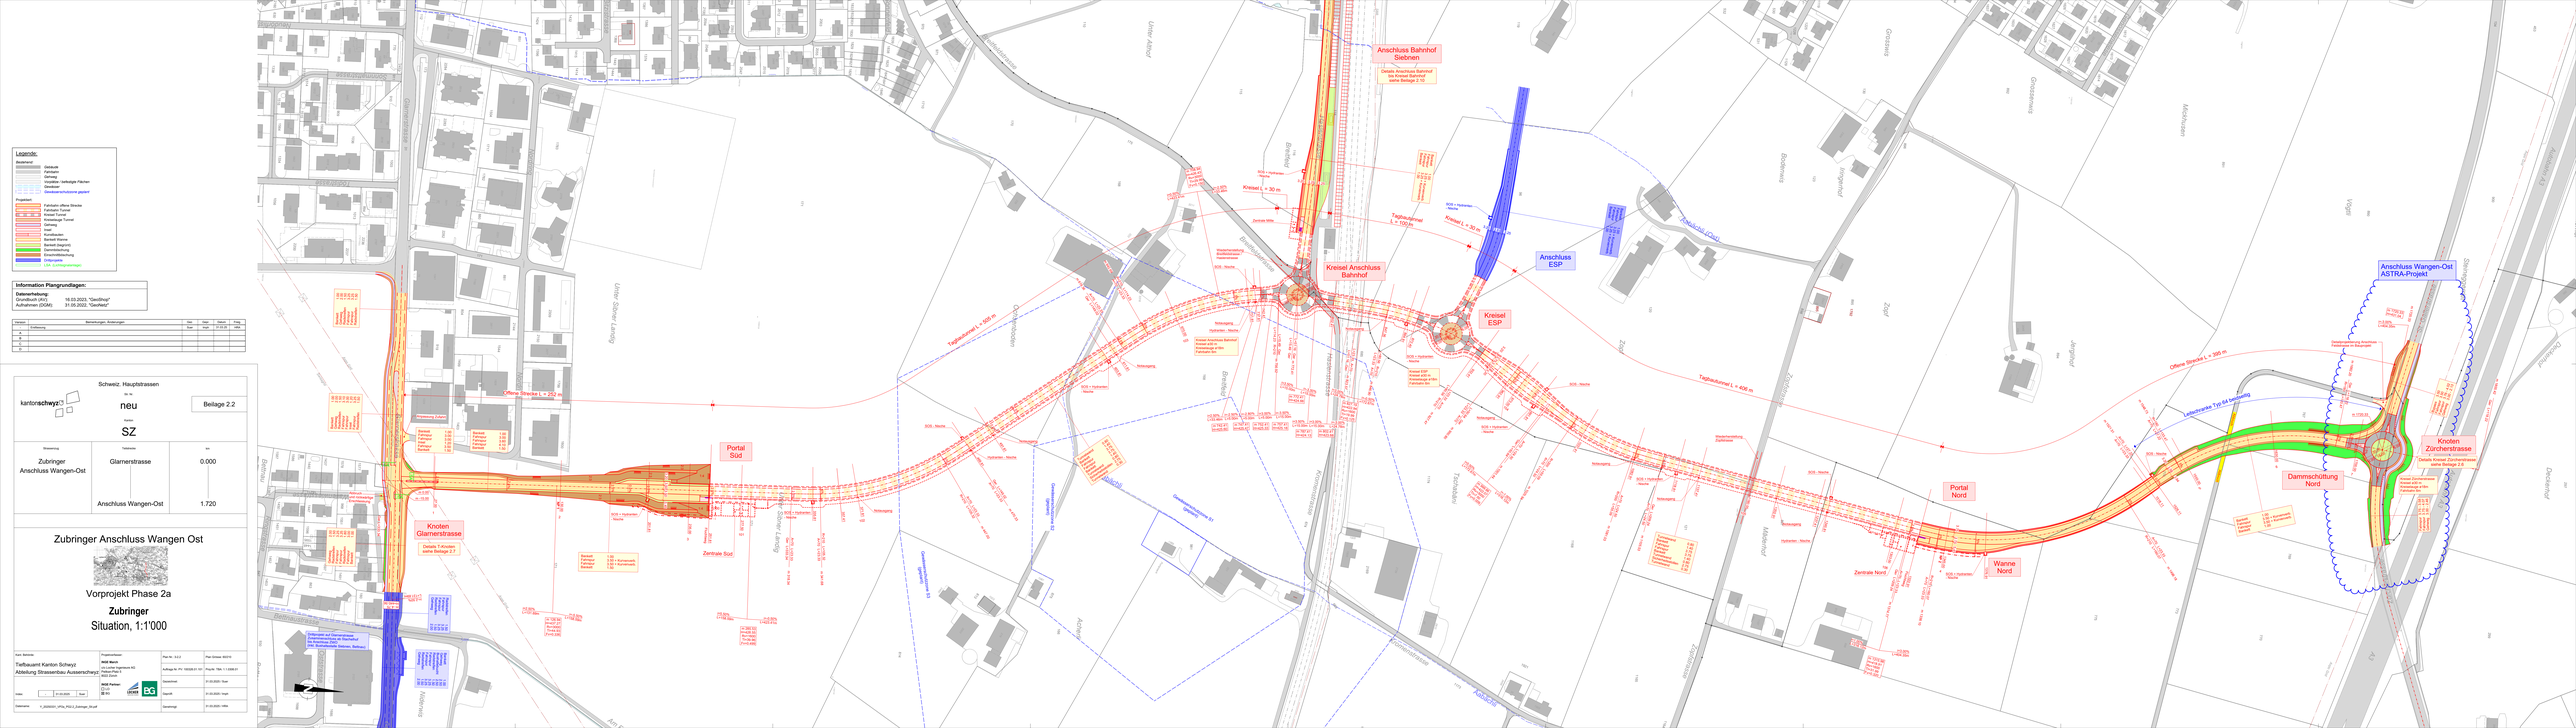
Legende:
Bahnhof
Gebäude
Fahrbahn
Trottoir
Vegetation / befestigte Flächen
Gewässer
Gewässerschutzzone gestellt
Projektiert
Fahrbahn offene Strecke
Fahrbahn Tunnel
Kehrplatz Tunnel
Kronelinge Tunnel
Geländer
Mauer
Kunstbauten
Bankett Böschung
Böschung (Auftrag)
Dammschüttung
Einschnittböschung
Unterquerung
LSA (Lichtsignalanlage)
Information Plangrundlagen:
Datenerhebung:
Grundbuch (AV): 16.03.2023, "GeoShop"
Aufnahmen (DGM): 31.05.2022, "GeoNetz"
Version
Bemerkungen, Änderungen
Name
Datum
Visum
A
B
C
D
kantonschwyz
neu
SZ
Beilage 2.2
Schweiz. Hauptstrassen
Strassenzug
Zubringer Anschluss Wangen-Ost
Teilstrecke
Glarnerstrasse
Anschluss Wangen-Ost
km
0.000
1.720
Zubringer Anschluss Wangen Ost
Vorprojekt Phase 2a
Zubringer
Situation, 1:1'000
Kant. Behörde:
Tiefbauamt Kanton Schwyz
Abteilung Strassenbau Ausserschwyz
Projektverfasser:
INGE Murch
ed.schiller Ingenieure AG
Zeughausstrasse 56
8003 Zürich
INGE Partner
Index
Datum
Visum
Dateiname:
V_20260331_VPha_P2c1_Zubringer_SN.pdf
Plan Nr.: 3.2.2
Auftrags Nr. PV: 10028.01.01
Unterschrift:
Datum:
Plan Grösse: 841*10
Projekt Title: 1.1.0368.01
01.03.2025 / Sturz
01.03.2025 / Vergili
01.03.2025 / Hilfiki
Anschluss Bahnhof Siebnen
Details Anschluss Bahnhof Siebnen siehe Beilage 2.10
Kreisel Anschluss Bahnhof
Kreisel ESP
Anschluss ESP
Anschluss Wangen-Ost ASTRA-Projekt
Knoten Glarnerstrasse
Details T-Knoten siehe Beilage 2.7
Knoten Zürcherstrasse
Details Kreisel Zürcherstrasse siehe Beilage 2.6
Portal Süd
Portal Nord
Zentrale Süd
Zentrale Nord
Dammschüttung Nord
Wanne Nord
Offene Strecke L = 252 m
Offene Strecke L = 395 m
Tagbautunnel L = 495 m
Tagbautunnel L = 406 m
Unterführung auf Gemeindestrasse Ins Anschluss Wangen-Ost