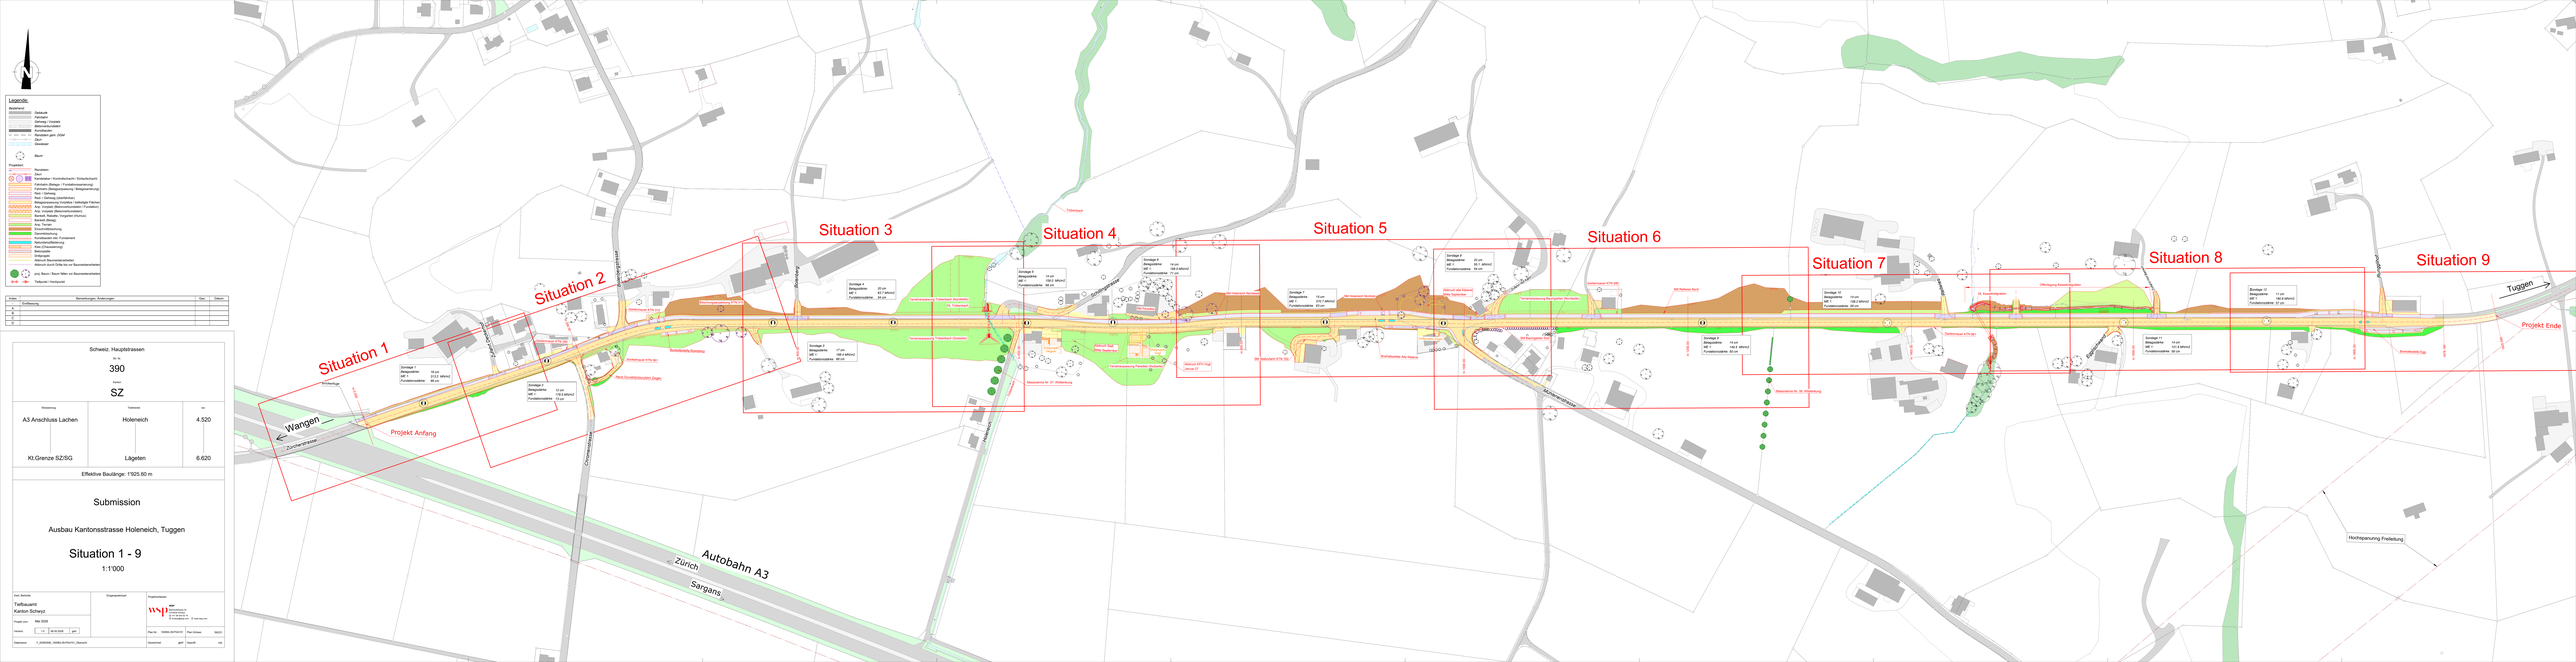


Index	Bemerkungen, Änderungen	Dat.	Datum
	Auflegeexemplar		
A			
B			
C			

Schweiz. Hauptstrassen

Nr. Nr.

390

Kanton

SZ

Anschluss	Teilstrecke	km
A3 Anschluss Lachen	Holeneich	4.520
Kt.Grenze SZ/SG	Lägeten	6.620

Effektive Baulänge: 1'925.60 m

Submission

Ausbau Kantonsstrasse Holeneich, Tuggen

Situation 1 - 9

1:1'000

Kant. Bauherrschaft	Drittprojektverfasser	Projektverfasser
Tiefbauamt Kanton Schwyz		WSP Grabenstrasse 25 6340 Baar T +41 41 766 90 00 F +41 41 766 90 01 E info.baar@wsp.com W www.wsp.com

Projekt vom	Mai 2026			Plan Nr.	10008.SVTA01
Version	1.12	M:\10_2026	gbf	Dokument	gbf
Dateiname	1_2026006_10008.SVTA01_Uebersicht			Datum	12.05.26
				Plan Schwitz	390/3
				Grösse	A0