


Hauptstrasse Nr. 8
 Anschluss Schindellegi - KS Nr. 3 Freienbach
Zubringer Freienbach
 Übersicht Trägerschaftsänderungen
Ausschnitt Landeskarte 1:10'000

TIEFBAUAMT KANTON SCHWYZ
 Abteilung Strassenbau, 6431 Schwyz

30. August 2024

Legende:

- Projektteile Zubringer Freienbach:
- neue Kantonsstrasse (Neubaustrecke Zubringer mit Tagbautunnel)
 - neu Kantonsstrasse (Wilten-/Wolleraustrasse)
 - neu Gemeindestrasse (Schindellegistrasse)
- Trägerschaft unverändert:
- bestehende Kantonsstrassen (Nr.8, Nr.3)
 - bestehende Verbindungsstrasse (Gemeindestrasse)

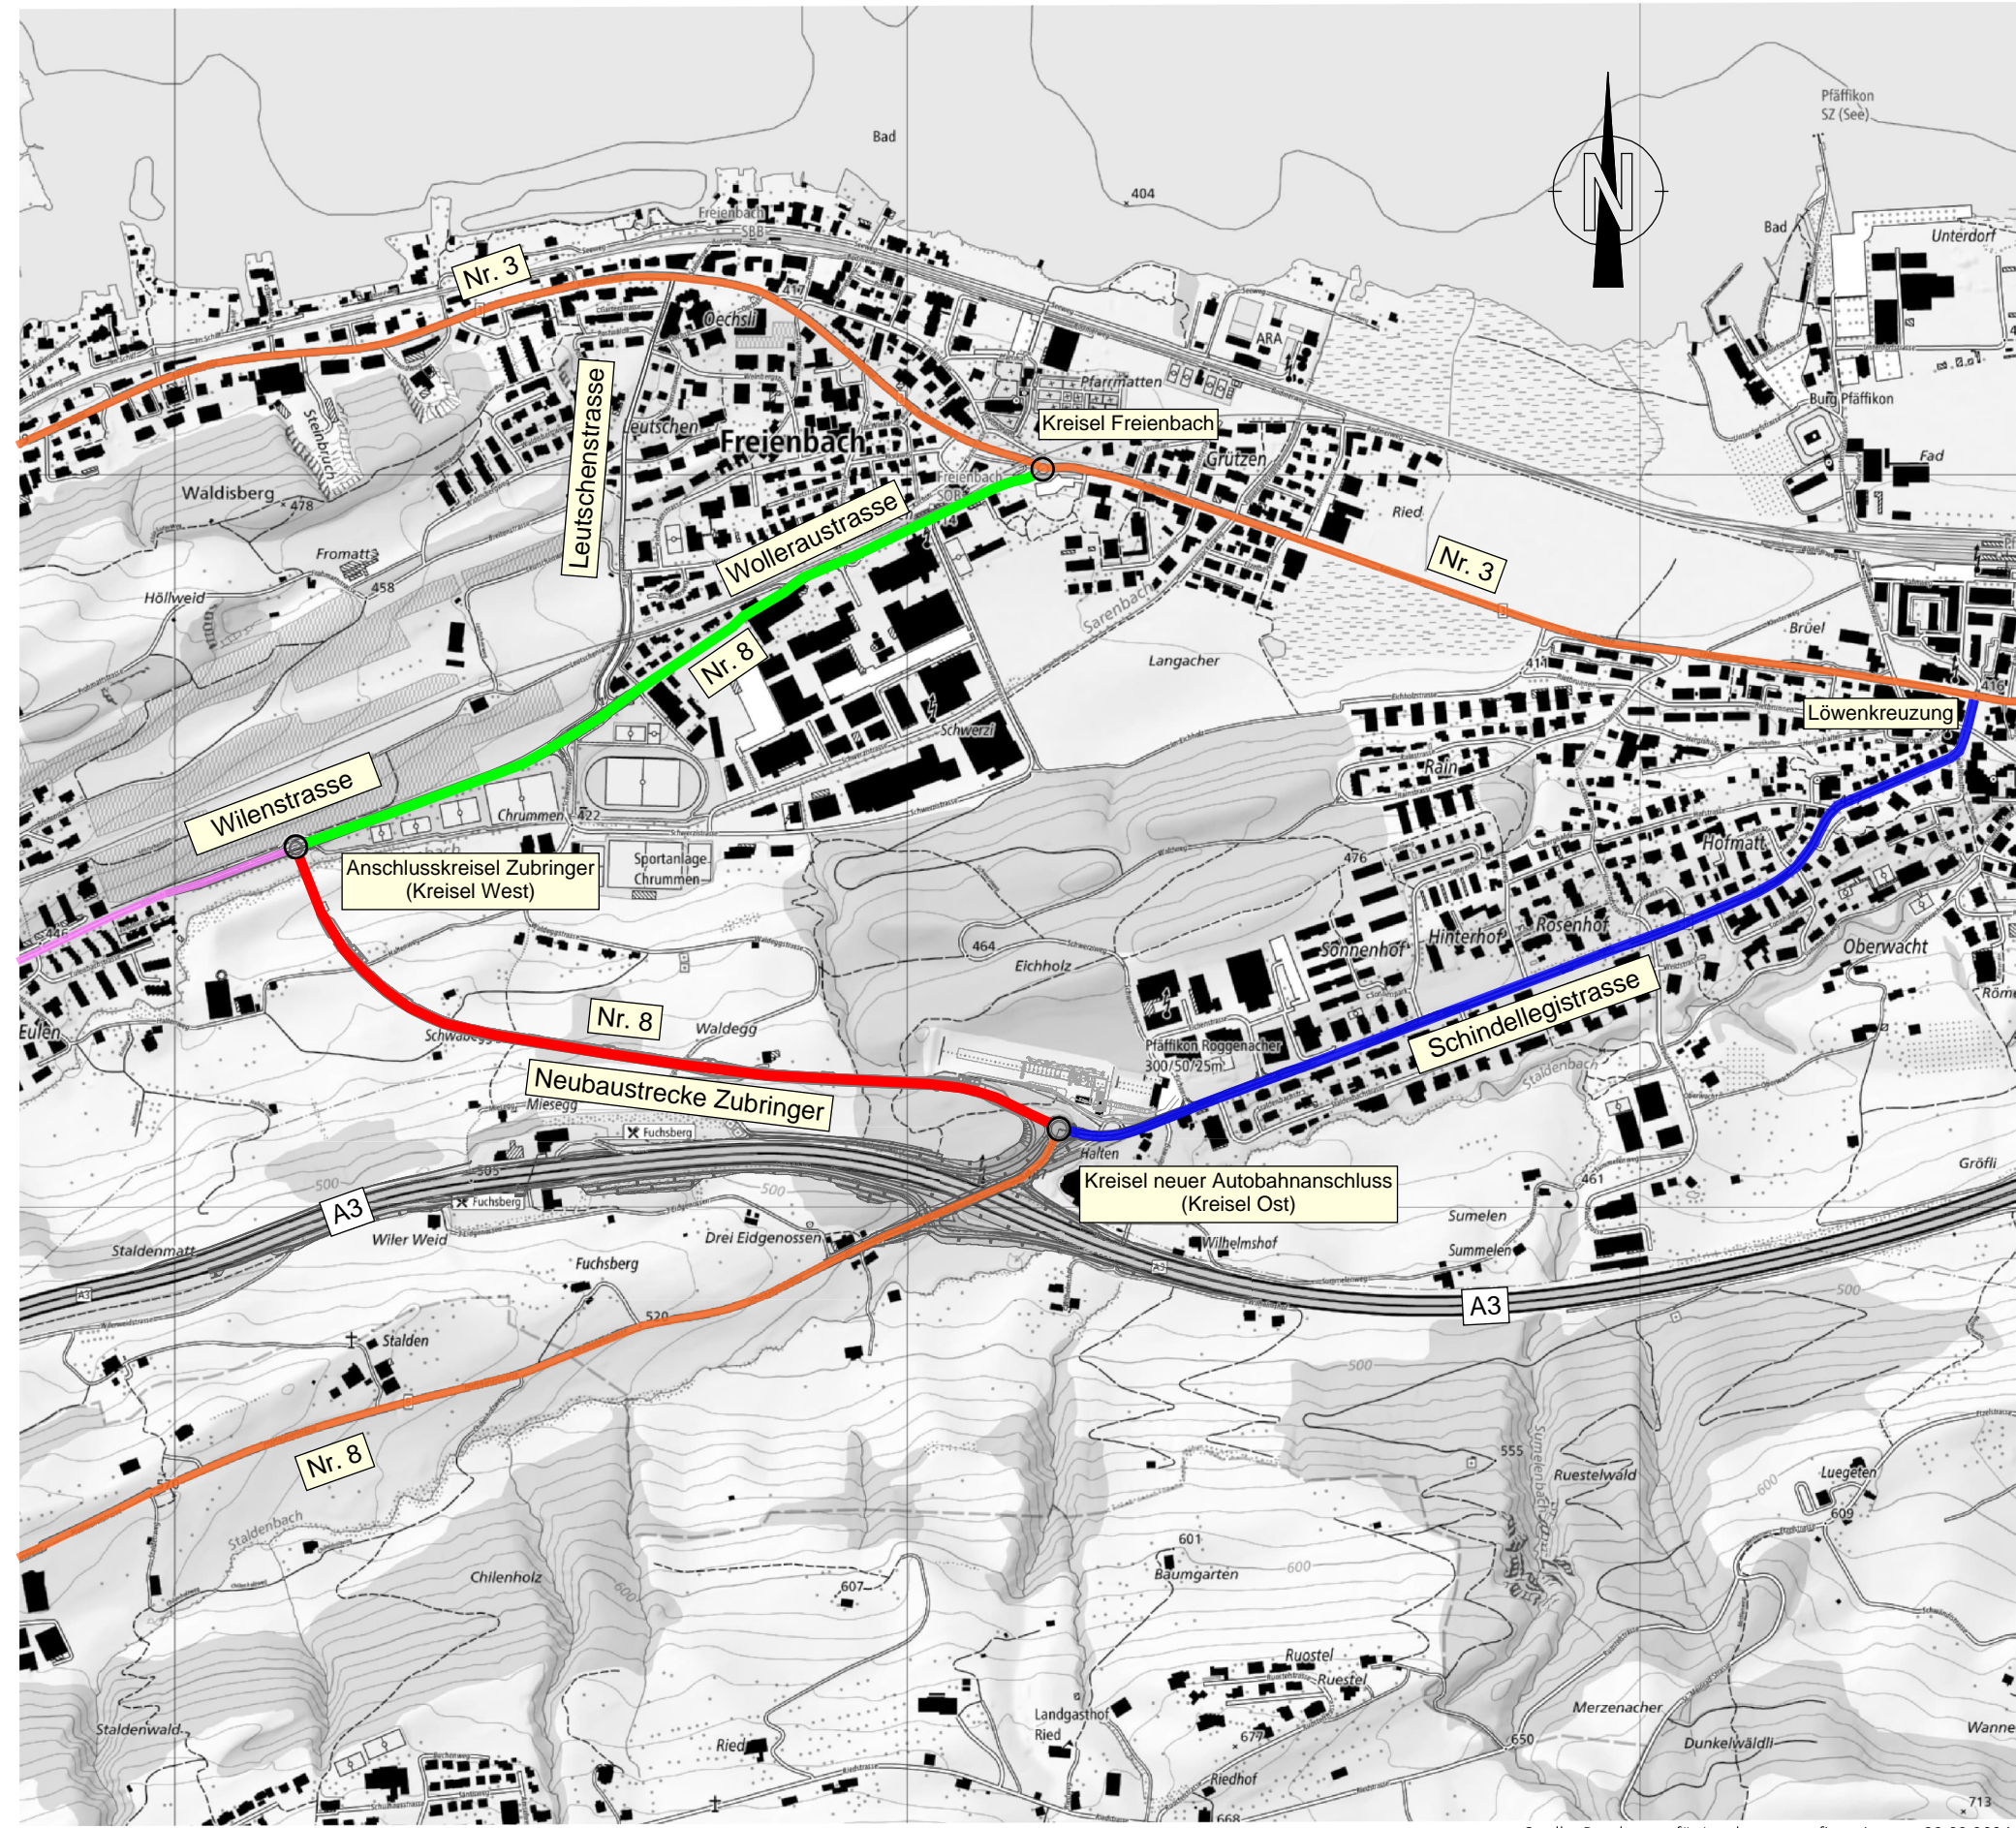

Quelle: Bundesamt für Landestopografie swisstopo 22.02.2024