


Informationskopie Masstab 1:5000

Unverbindlicher Ausdruck vom 21.7.2017

Aus diesen Daten und deren Darstellung können keine rechtlichen Ansprüche abgeleitet werden. Für die Benützung der Daten zu gewerblichen Zwecken und für alle Veröffentlichungen ist eine Bewilligung erforderlich.


1:1820

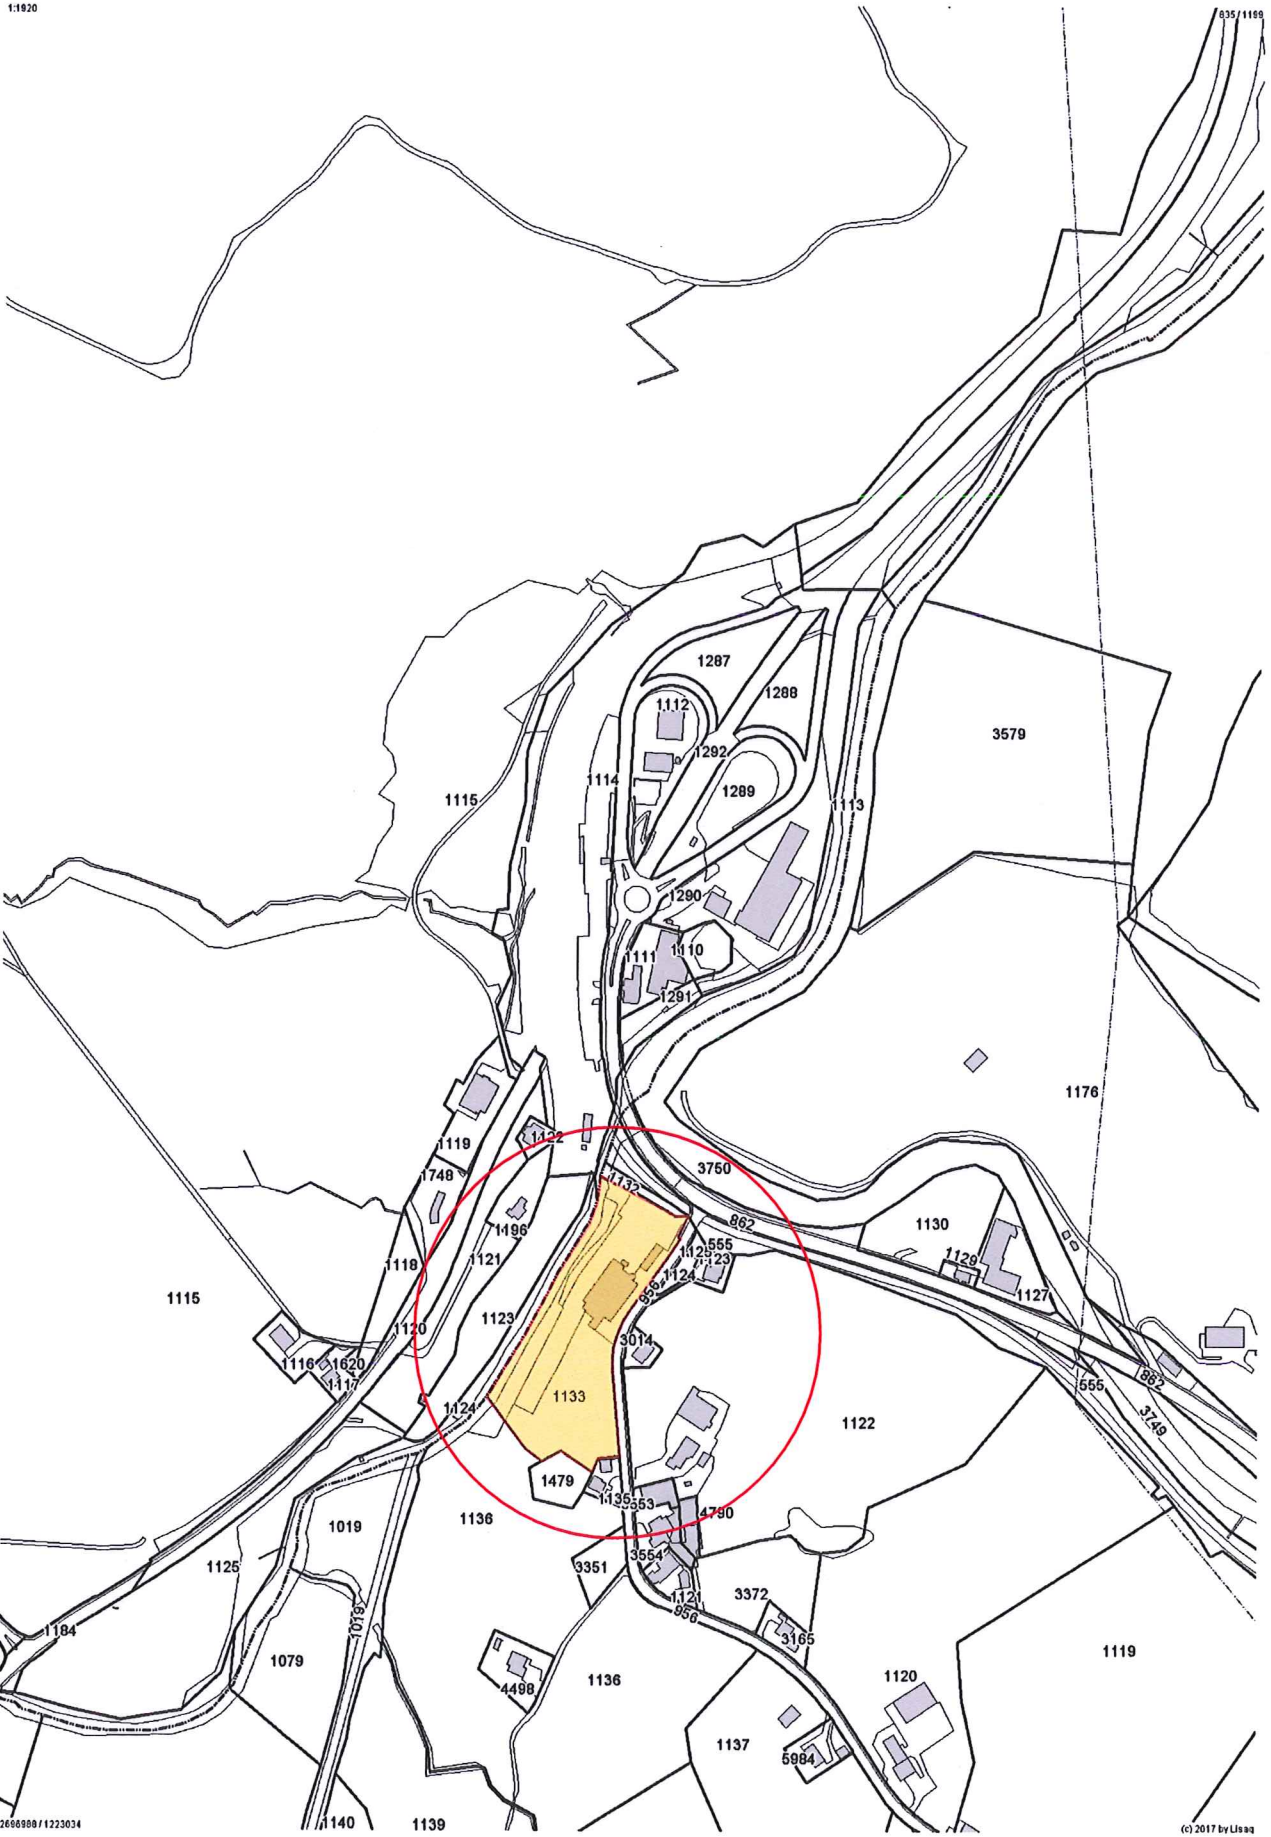

Informationskopie Massstab 1:1000

Unverbindlicher Ausdruck vom 21.7.2017

Aus diesen Daten und deren Darstellung können keine rechtlichen Ansprüche abgeleitet werden. Für die Benützung der Daten zu gewerblichen Zwecken und für alle Veröffentlichungen ist eine Bewilligung erforderlich.

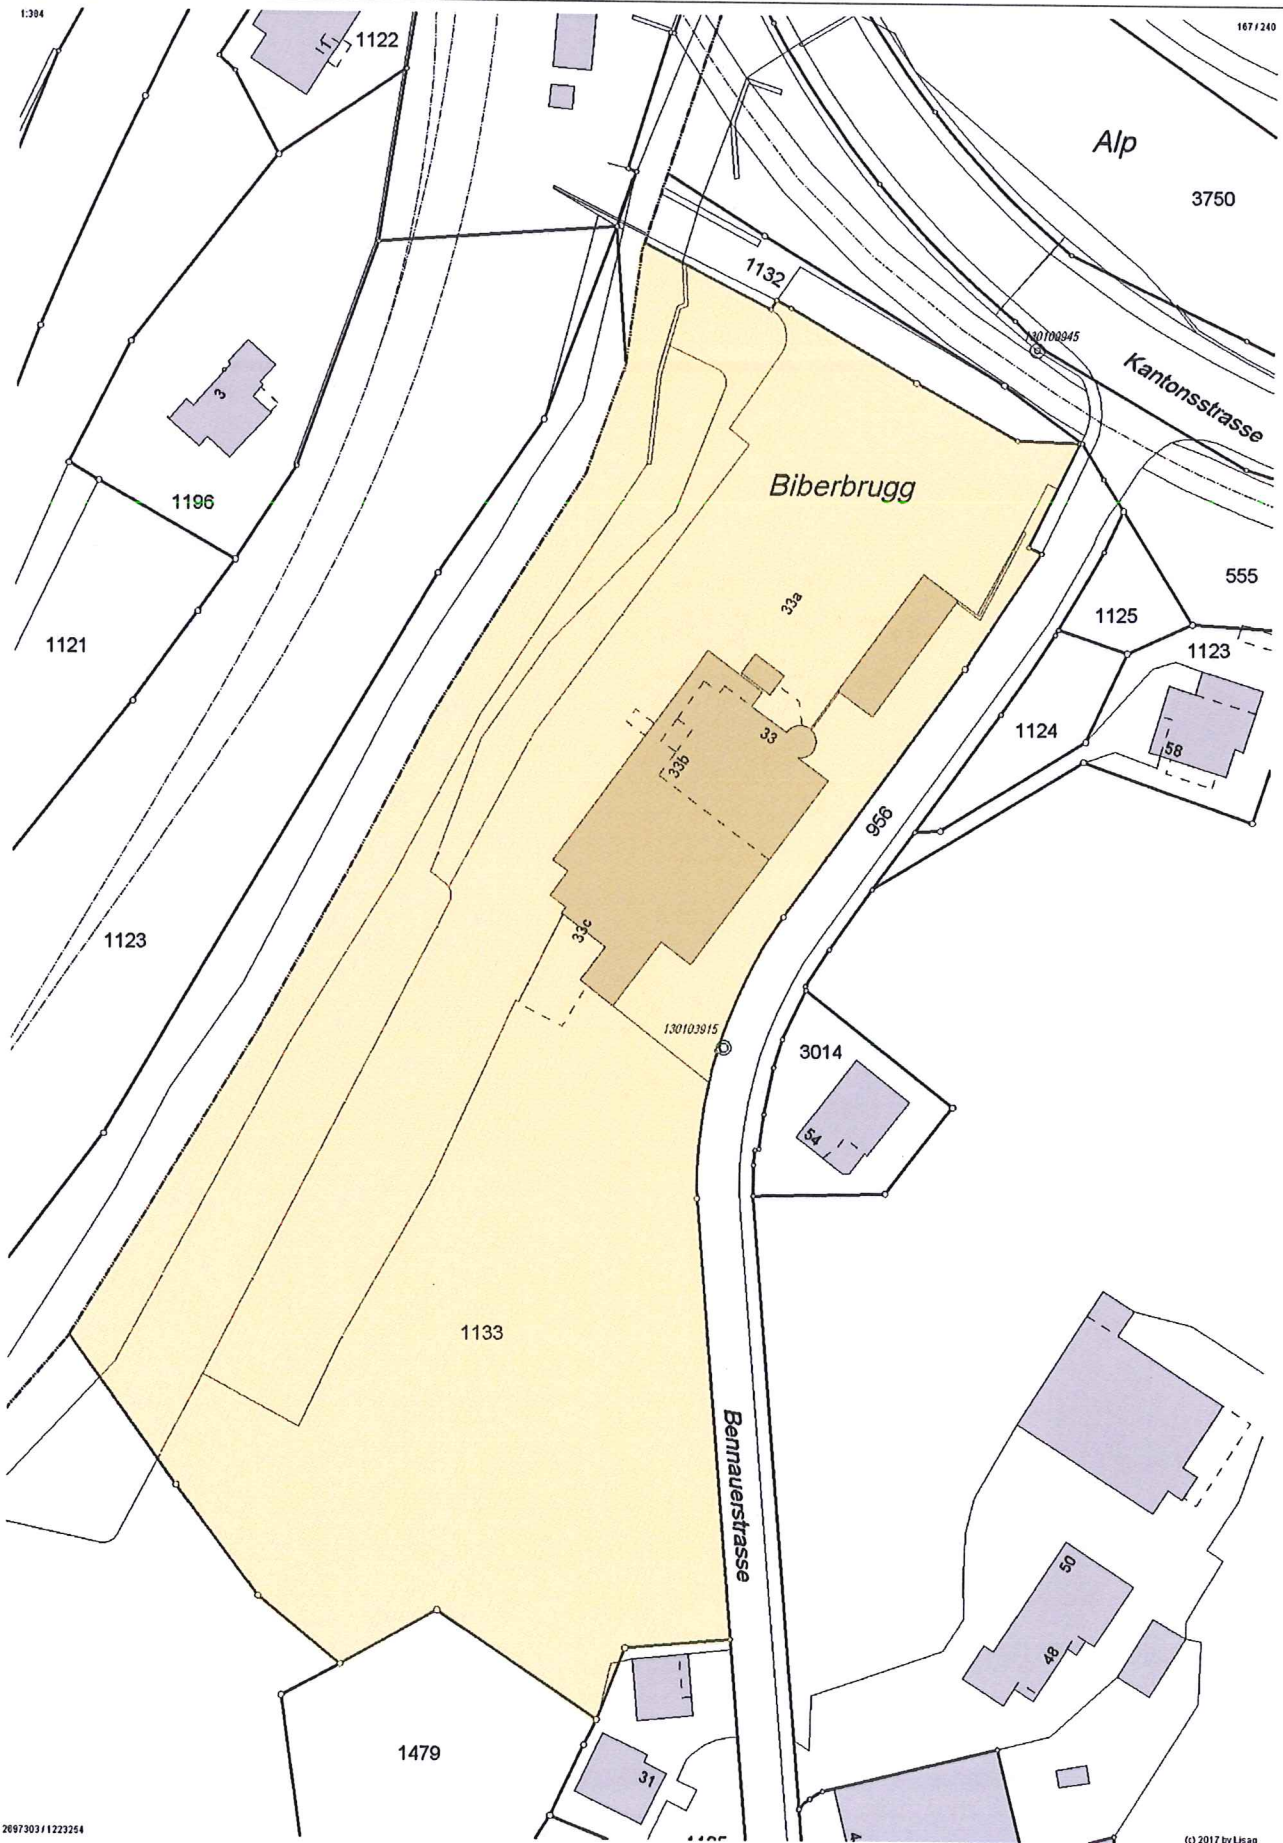

Teil-Grundbuchauszug (gemäss Art. 26 GBV)

Grundbuch Einsiedeln

Eigentümer

Hans-Jörg Ziegler, geb. 02.10.1954, männlich, Alpenblickstrasse 12a, 8853 Lachen

Liegenschaft Nr. 1133

Plan Nr. 297, Biberbrugg, Bennau

Früherer Eintrag: aGB 1 Be / BB 196

Gesamtfläche 11'543 m², Garage Assek.Nr. 4014 [109 m²]

Gasthaus Assek.Nr. 4013, Bennauerstrasse 33 [863 m²]

Gebäude Assek.Nr. 7046 [15 m²]

übrige befestigte Fläche [3'132 m²], Gartenanlage [623 m²], geschlossener Wald [1'166 m²],

Acker, Wiese, Weide [4'710 m²], fliessendes Gewässer [925 m²]

Mutationsnr. 5215, 25.06.2014 Beleg 371

Anmerkungen

Laut Grundbuch

- 3782 · Gestaltungsplan "Biberhof"
14.03.2014, Beleg 119
13.10.2014, Beleg 582

Vormerkungen

laut Grundbuch

Dienstbarkeiten und Grundlasten

- 6788 · Recht/Last: Grenzhag/Schacht etc.
zugunsten und zulasten Nr. 1135
27.02.1921, Beleg 2702Be
09.12.1980, Beleg 0912Be
- 6796 · Last: Leitungsbaurecht mit Kabelverteilkabine
zugunsten Elektrizitätswerke des Kantons Zürich, Zürich
20.11.1981, Beleg 2011Be
- 6797 · Last: Durchleitungsrecht für Kabelleitungen
zugunsten EKZ Einsiedeln AG, Dietikon, UID CHE-304.858.957, Dietikon
07.06.1988, Beleg 0706Be
21.07.2011, Beleg 413
- 6798 · Last: Durchleitungsrecht (Kabelleitungen) übertragbar
zugunsten EKZ Einsiedeln AG, Dietikon, UID CHE-304.858.957, Dietikon
16.06.1997, Beleg 1606
21.07.2011, Beleg 413

Grundpfandrechte

laut Grundbuch