

Hauptstrasse Nr. 3

Grenze ZH/SZ - Grenze SZ/GL


Teilstrecke: Überführung Kirchstr. - bis Ufenaustrasse

Ausbau Freienbach Ost; km 3.89 - km 4.34

Übersichtsplan 1:2'500

TIEFBAUAMT KANTON SCHWYZ
Abteilung Strassenbau, 6430 Schwyz

6. November 2015

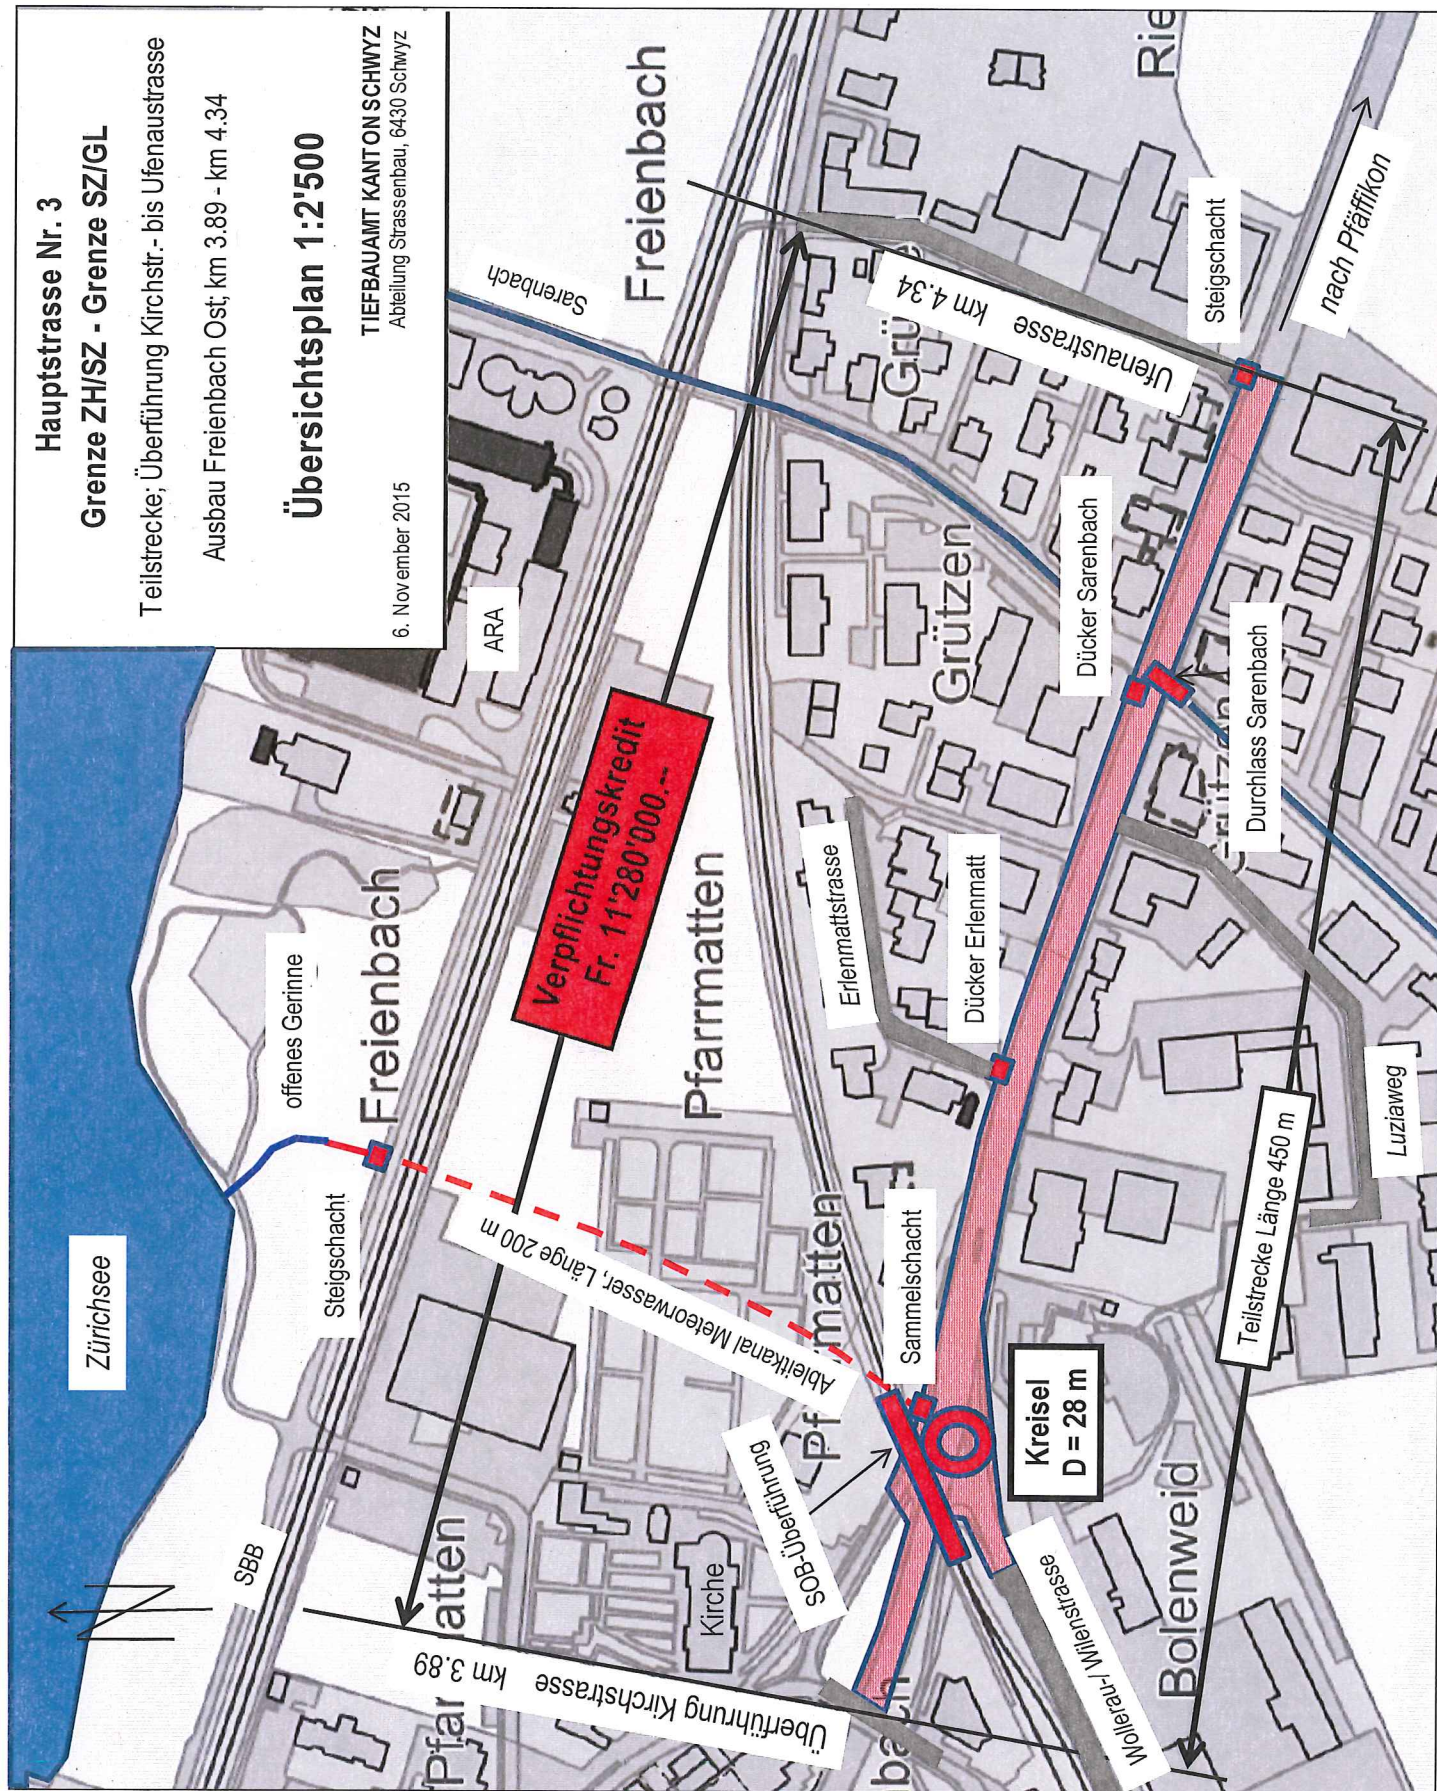

Hauptstrasse Nr. 3
Grenze ZH/SZ - Grenze SZ/GL

Teilstrecke; Überführung Kirchstr.- bis Ufenaustrasse

Ausbau Freienbach Ost; km 3.89 - km 4.34

Normalprofil

TIEFBAUAMT KANTON SCHWYZ
 Abteilung Strassenbau, 6430 Schwyz

6. November 2015

