


Normalprofil

QP 202, km 40.00

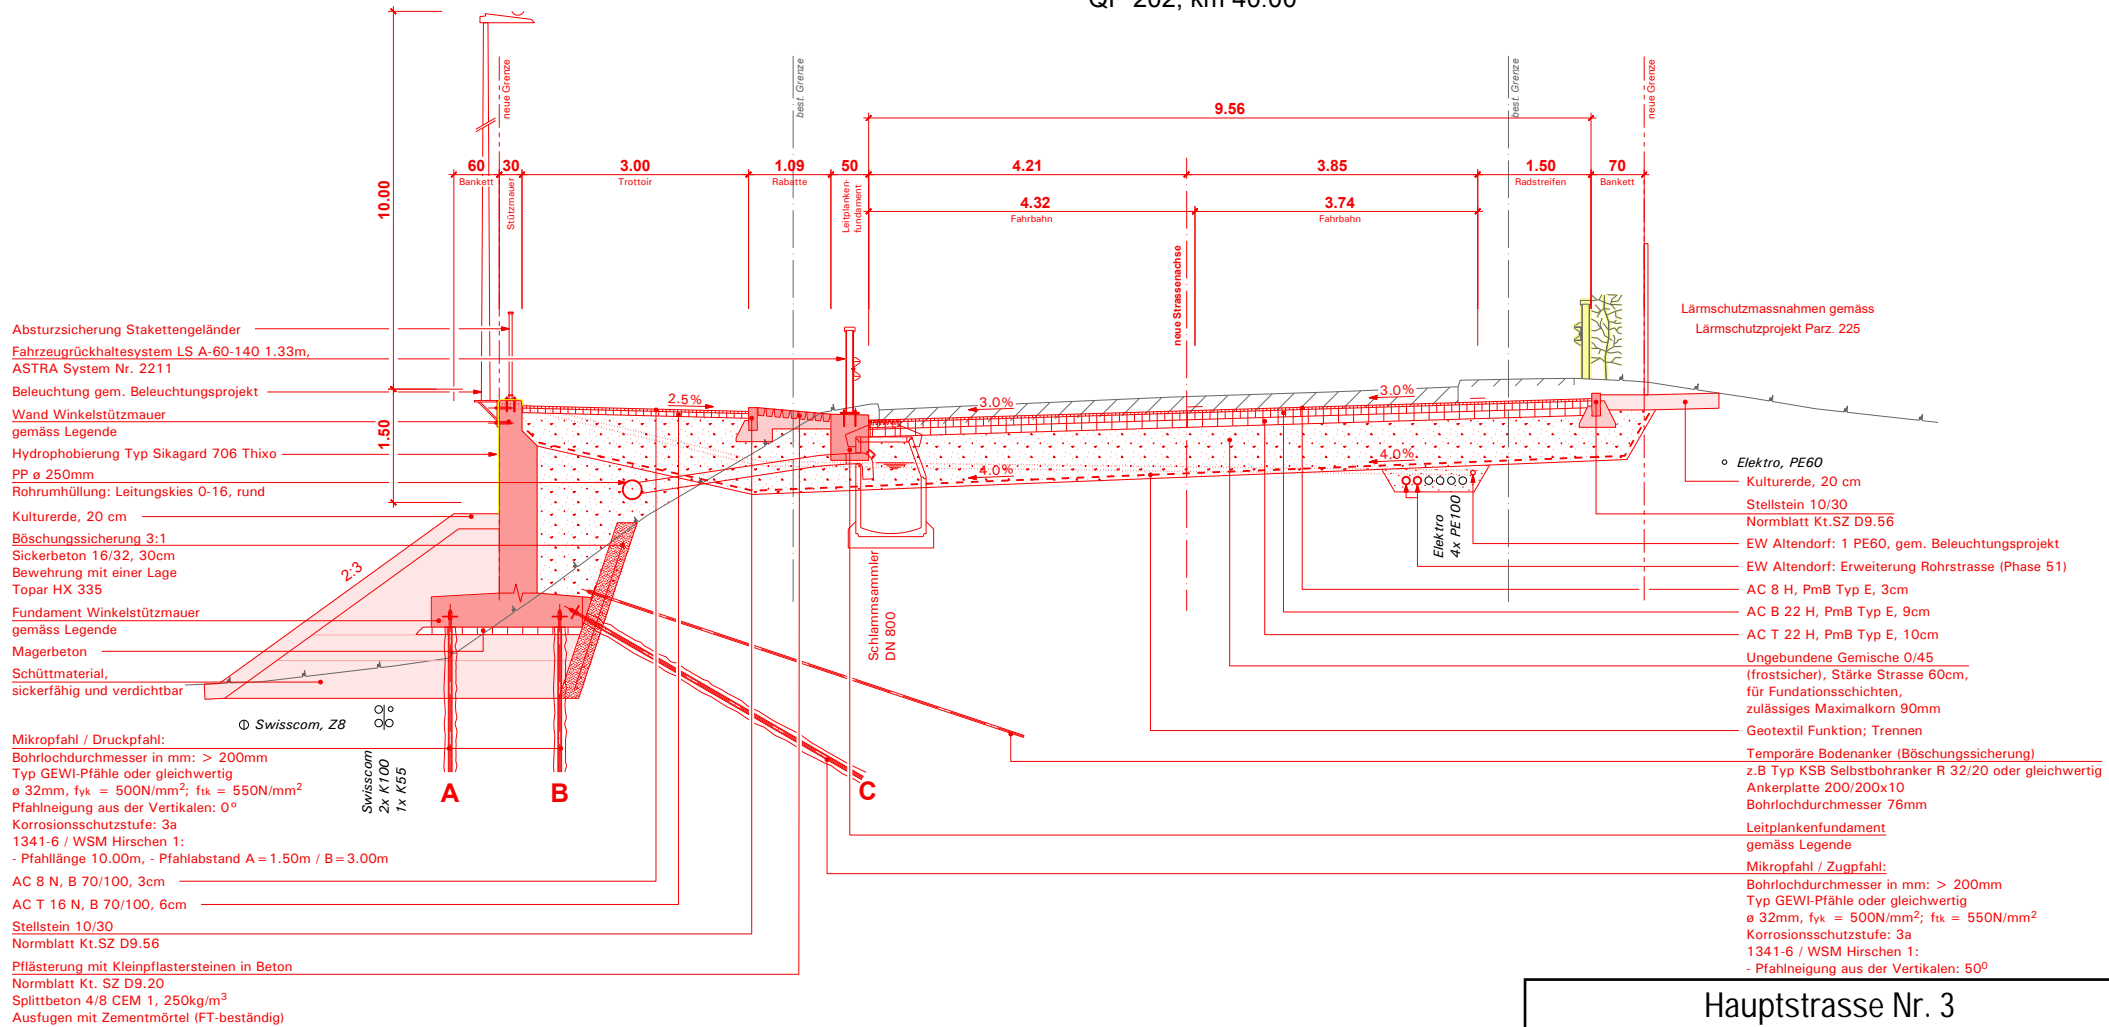

Hauptstrasse Nr. 3
Kt. Grenze ZH/SZ - Kt. Grenze SZ/GL

 Teilstrecke; Altendorf - Lachen
 Strassenausbau Hirschenbrücke, Altendorf

Normalprofil Strasse

22. August 2023
 TIEFBAUAMT KANTON SCHWYZ
 Abteilung Strassenbau, 6430 Schwyz