

# SCHWEIZ. HAUPTSTRASSEN

Str. Nr.

# 8

BEILAGE 10

Kanton

# SZ

Strassenzug

Teilstrecke

km

Anschluss A4 Brunnen

3.400

Herrengasse  
Schwyz

Kt. Grenze SZ / SG

3.760

Effektive Baulänge: ca. 360 m

## Auflageprojekt

Umgestaltung Herrengasse, Schwyz

# Situation 1:10'000

## Übersichtsplan

Bauherrschaft:

Tiefbauamt  
Kanton Schwyz

Eingangsstempel:

Projektverfasser:

**bpp**  
INGENIEURE AG  
Brunnen - Einsiedeln - Altdorf - Unterägeri

Projekt vom:

März 2023

Dateiname:

Y\_20250401 Ü sicht

Plan Nr.:

1478 - 000

Version:


1.0 02.08.2023 01.04.2025

Gezeichnet:  
ars

Geprüft:  
fh

Genehmigt:  
.

Plangrösse:  
30 x 42

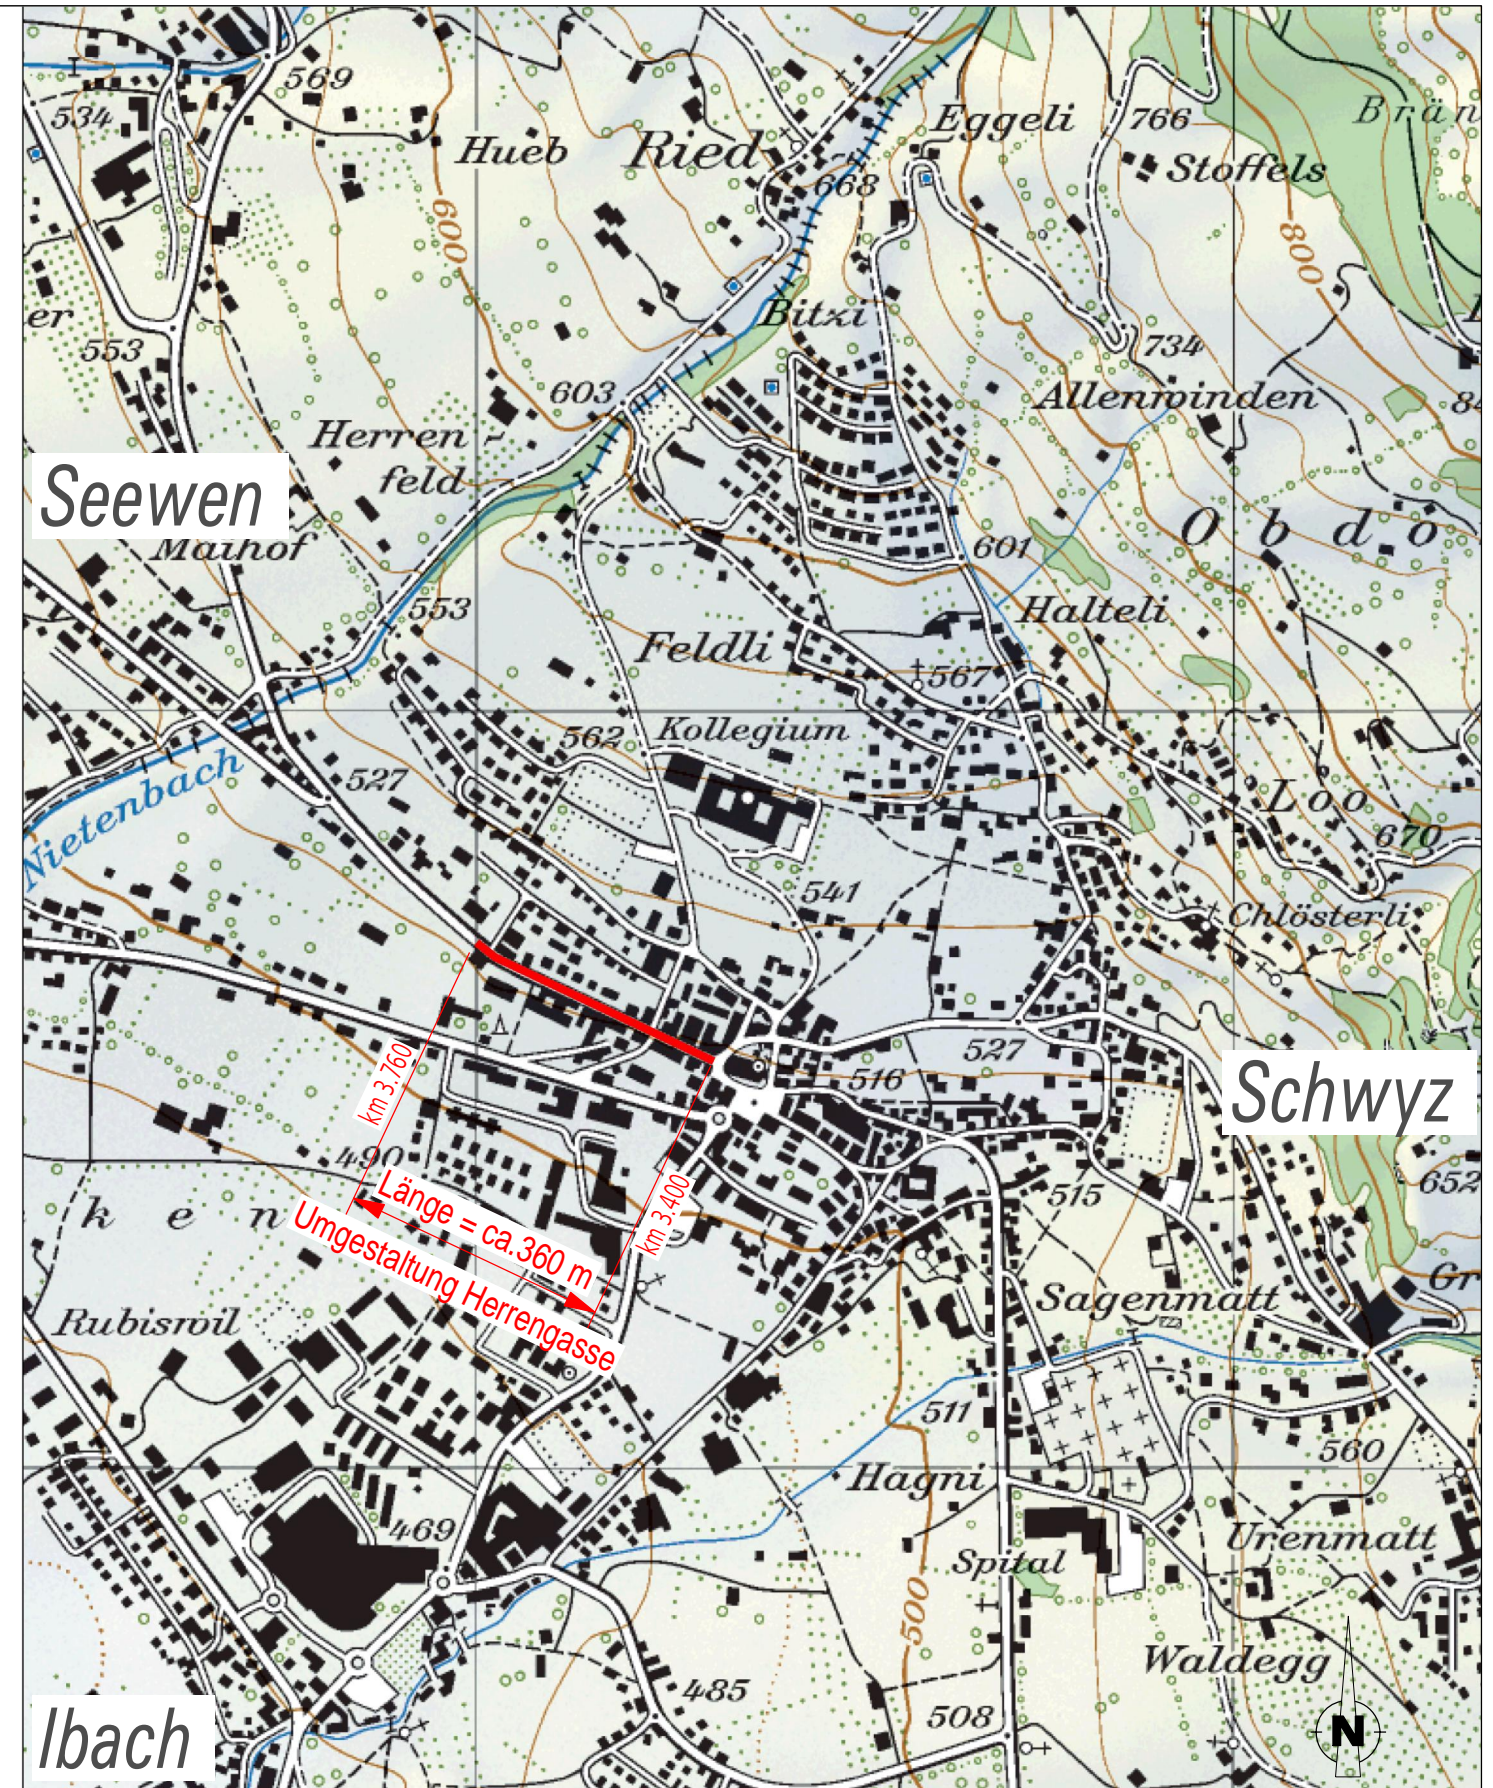

Version	Datum	Visum	Art der Aenderung
0	02.08.2023	ars	Bauprojekt
1.0	01.04.2025	ars	Div. Anpassungen gemäss Einsprachen

Koordinaten: Anfang 2'692'320 / 1'208'540  
Ende 2'692'000 / 1'208'700