



Schweiz. Hauptstrassen

Str. Nr.

neu

Beilage 2.02

Kanton

SZ

Strassenzug

Teilstrecke

km

Zubringer Freienbach

Anschluss Schindellegi


neu

Kantonsstrasse Nr. 3  
Freienbach

neu

Effektive Baulänge: ca. 2450m

Zubringer Freienbach

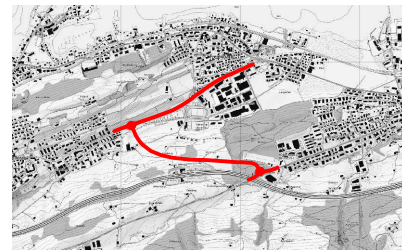


Vorprojekt

Auszug aus der Landeskarte 1:10'000

|  |  |   |   |
|--|--|---|---|
| Kant. Behörde:   | Projektverfasser:  | Plan Nr.: 201-3   | Plan Grösse: 30 / 63  |
| Tiefbauamt Kanton Schwyz<br>Abteilung Strassenbau Ausserschwyz | INGE ZF_tief<br>c/o Locher Ingenieure AG<br>Pelikan-Platz 5, 8022 Zürich             | Auftrags Nr. PV: 90896  | Projektnr. TBA: 1.1.0352.01   |
| Index:   | IG Partner:<br><input checked="" type="checkbox"/> LO<br><input type="checkbox"/> BG | Subplaner:<br><input type="checkbox"/> HDZ <input type="checkbox"/> HBI<br><input type="checkbox"/> AKP <input type="checkbox"/> CT<br><input type="checkbox"/> CSD | Gezeichnet: 30.08.2024 / sin<br>Geprüft: 30.08.2024 / hop<br>Genehmigt: 30.08.2024 / rm |
| Dateiname:   | 2.02-201-3_90896-Neubaustrecke_Auszug der Landeskarte_20240830                       |   |   |

Legende:

- Neubaustrecke und Ausbaustrecke Wilen-/Wolleraustrasse
- flankierende Massnahmen (Schindellegistrasse und Leutschenstrasse)
- Ausbau Anschluss Schindellegi (ASTRA-Projekt)
- Werkhof Roggenacker (Drittprojekt Gde Freienbach)

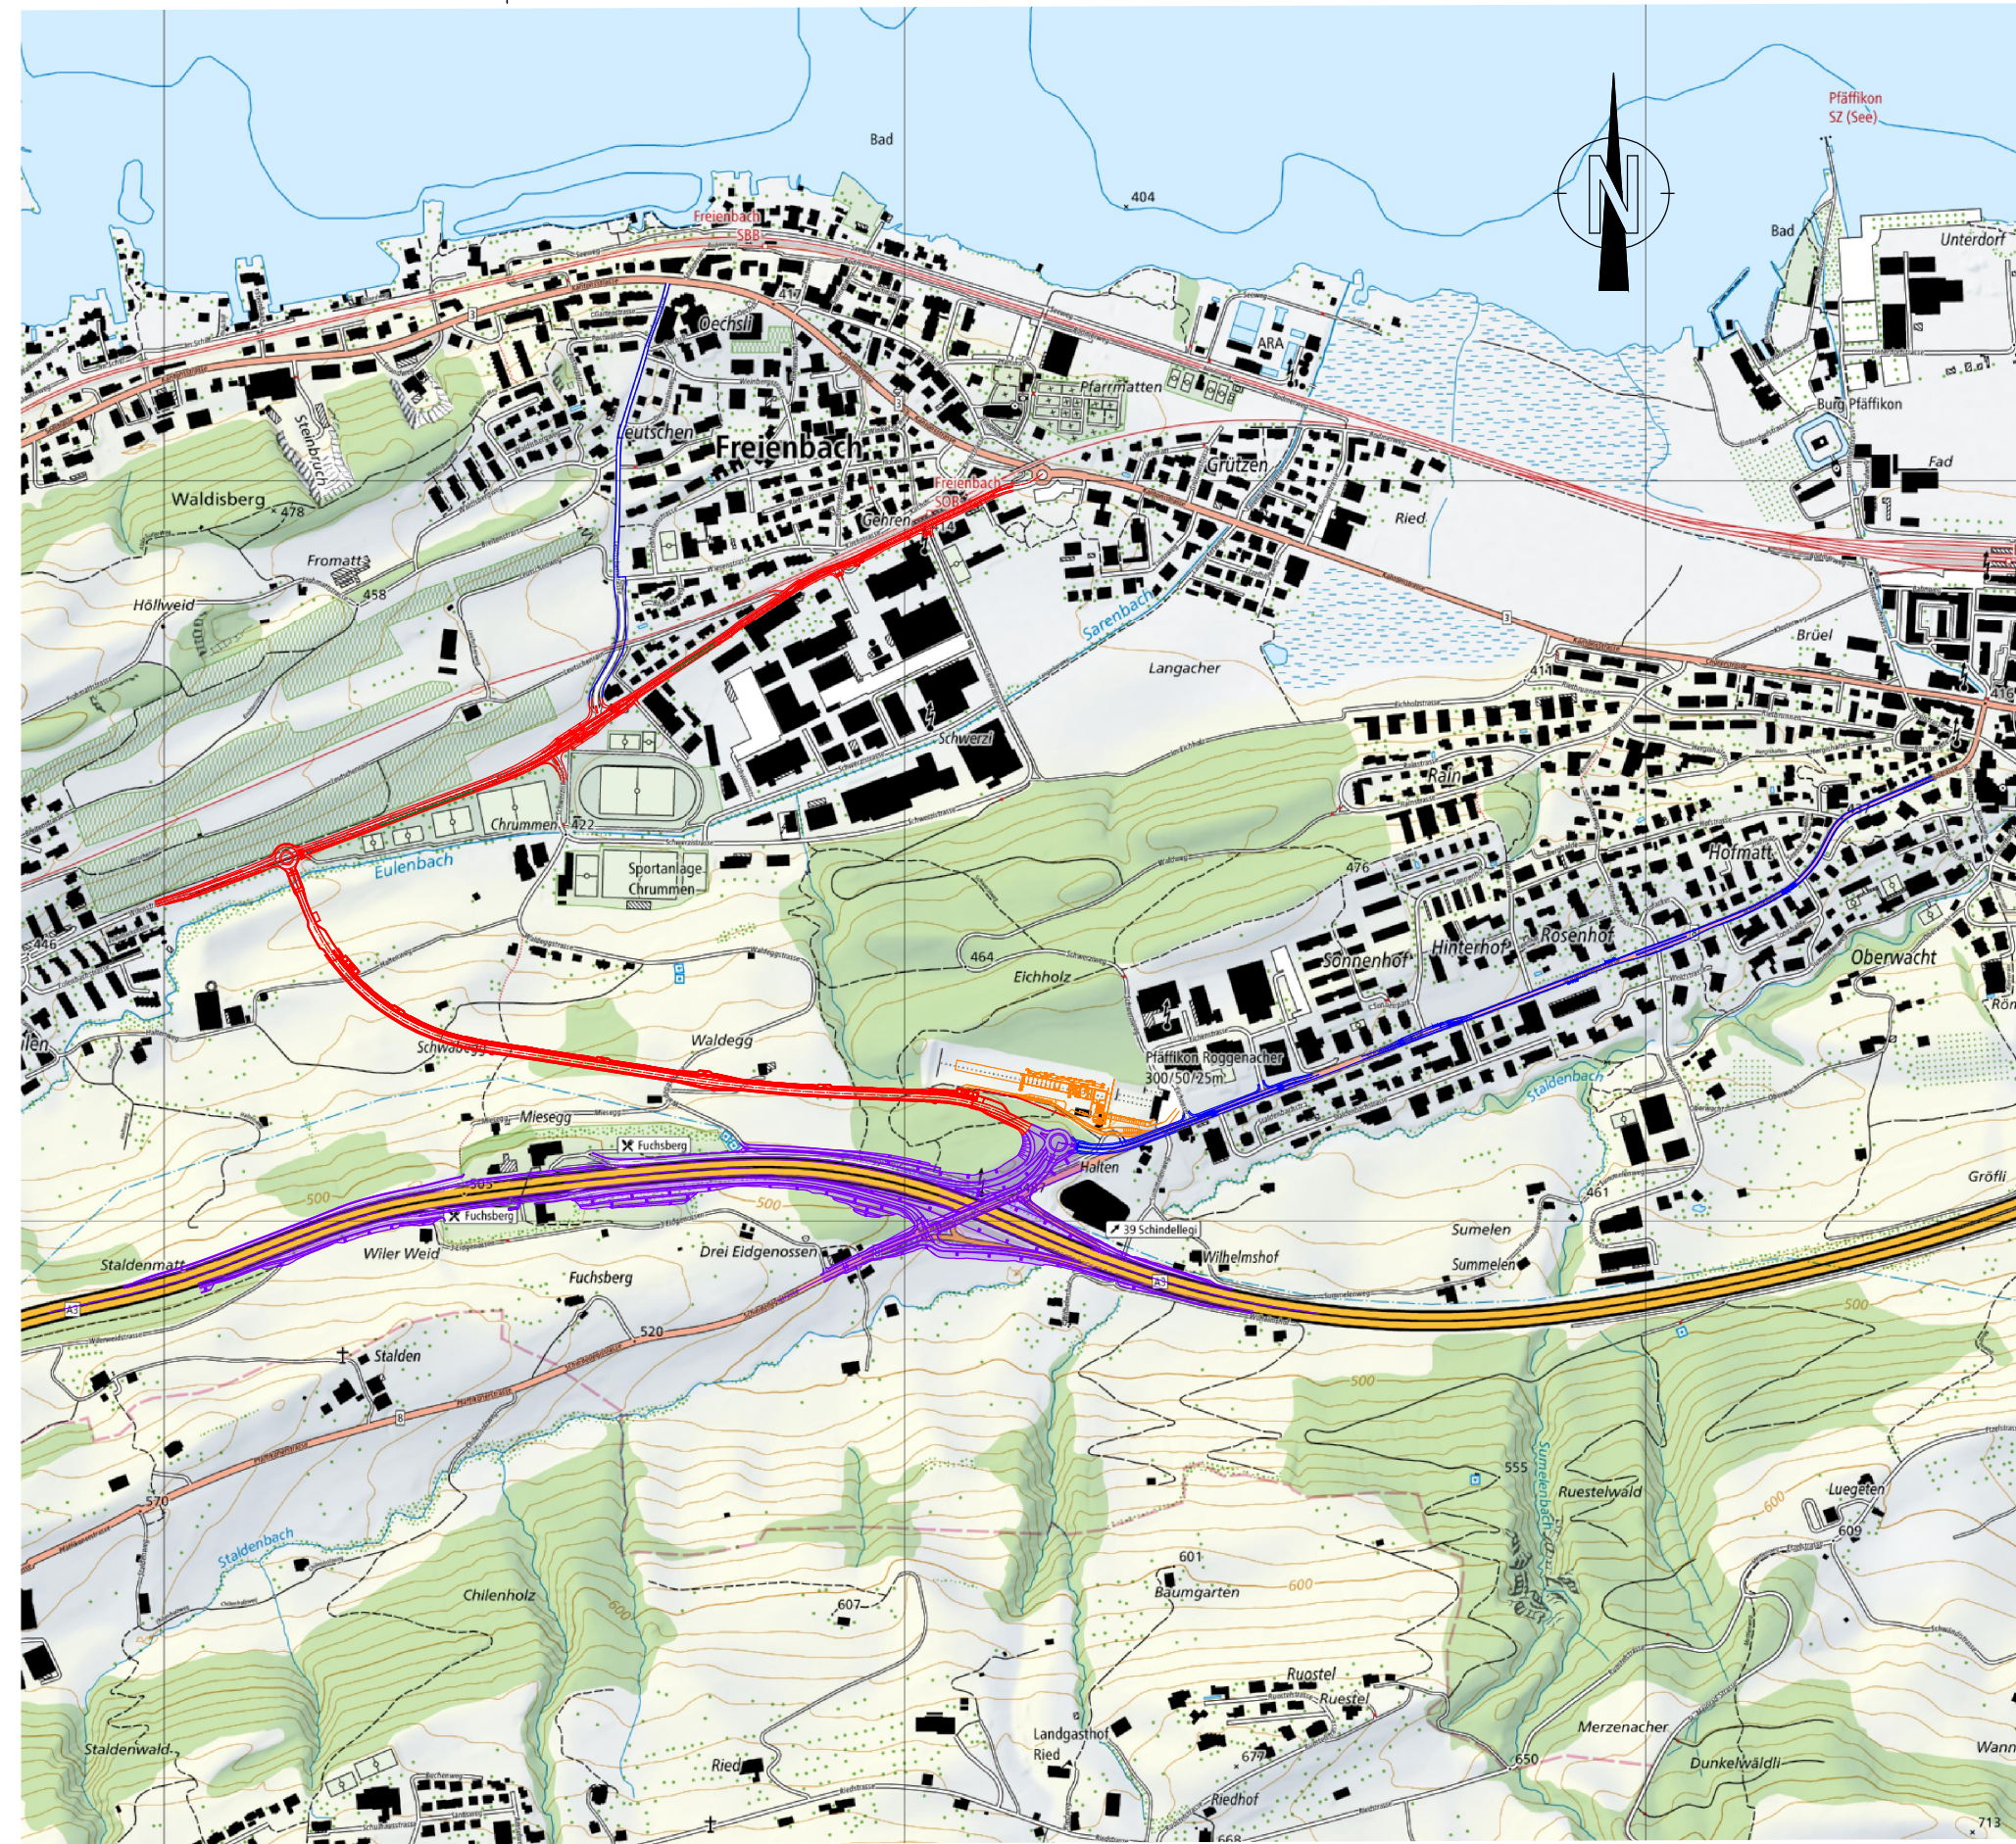

Quelle: Bundesamt für Landestopografie swisstopo 22.02.2024

| Index | Bemerkungen, Änderungen | Gez. | Gepr. | Genehm. | Freig. TBA |
|-------|-------------------------|------|-------|---------|------------|
| -     | VP-Dossier              | sin  | hop   | rm      |            |
| A     |                         |      |       |         |            |
| B     |                         |      |       |         |            |
| C     |                         |      |       |         |            |
| D     |                         |      |       |         |            |

Dateipfad: I:\01 Projekte\90896 ZuFB\6 Plaene CAD\630 Vorprojekt\90896-201\_Kartenausschnitt