



Schweiz. Hauptstrassen

Str. Nr.

neu

Beilage 2.06

Kanton

SZ

Strassenzug

Teilstrecke

km

Zubringer Freienbach

Anschluss Schindellegi


neu

Kantonsstrasse Nr. 3
Freienbach

neu

Effektive Baulänge: ca. 2450m

Zubringer Freienbach

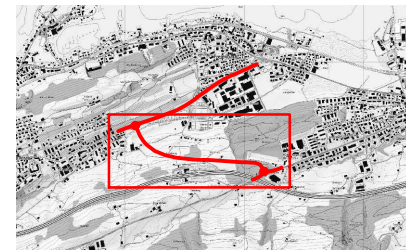


Vorprojekt

Neubaustrecke

Normalprofil offene Strecke, 1:50

Kant. Behörde:	Projektverfasser:	Plan Nr.: 204-3	Plan Grösse: 30 / 63
Tiefbauamt Kanton Schwyz Abteilung Strassenbau Ausserschwyz	INGE ZF_tief c/o Locher Ingenieure AG Pelikan-Platz 5, 8022 Zürich	Auftrags Nr. PV: 90896	Projektnr. TBA: 1.1.0352.01
Index:	IG Partner: <input checked="" type="checkbox"/> LO <input type="checkbox"/> BG	Subplaner: <input type="checkbox"/> HDZ <input type="checkbox"/> HBI <input type="checkbox"/> AKP <input type="checkbox"/> CT <input type="checkbox"/> CSD	Gezeichnet: 30.08.2024 / sin Geprüft: 30.08.2024 / hop
Dateiname:	2.06-204-3_90896-Neubaustrecke_Normalprofil offene Strecke_20240830		Genehmigt: 30.08.2024 / rm

Normalprofil offene Strecke 1:50

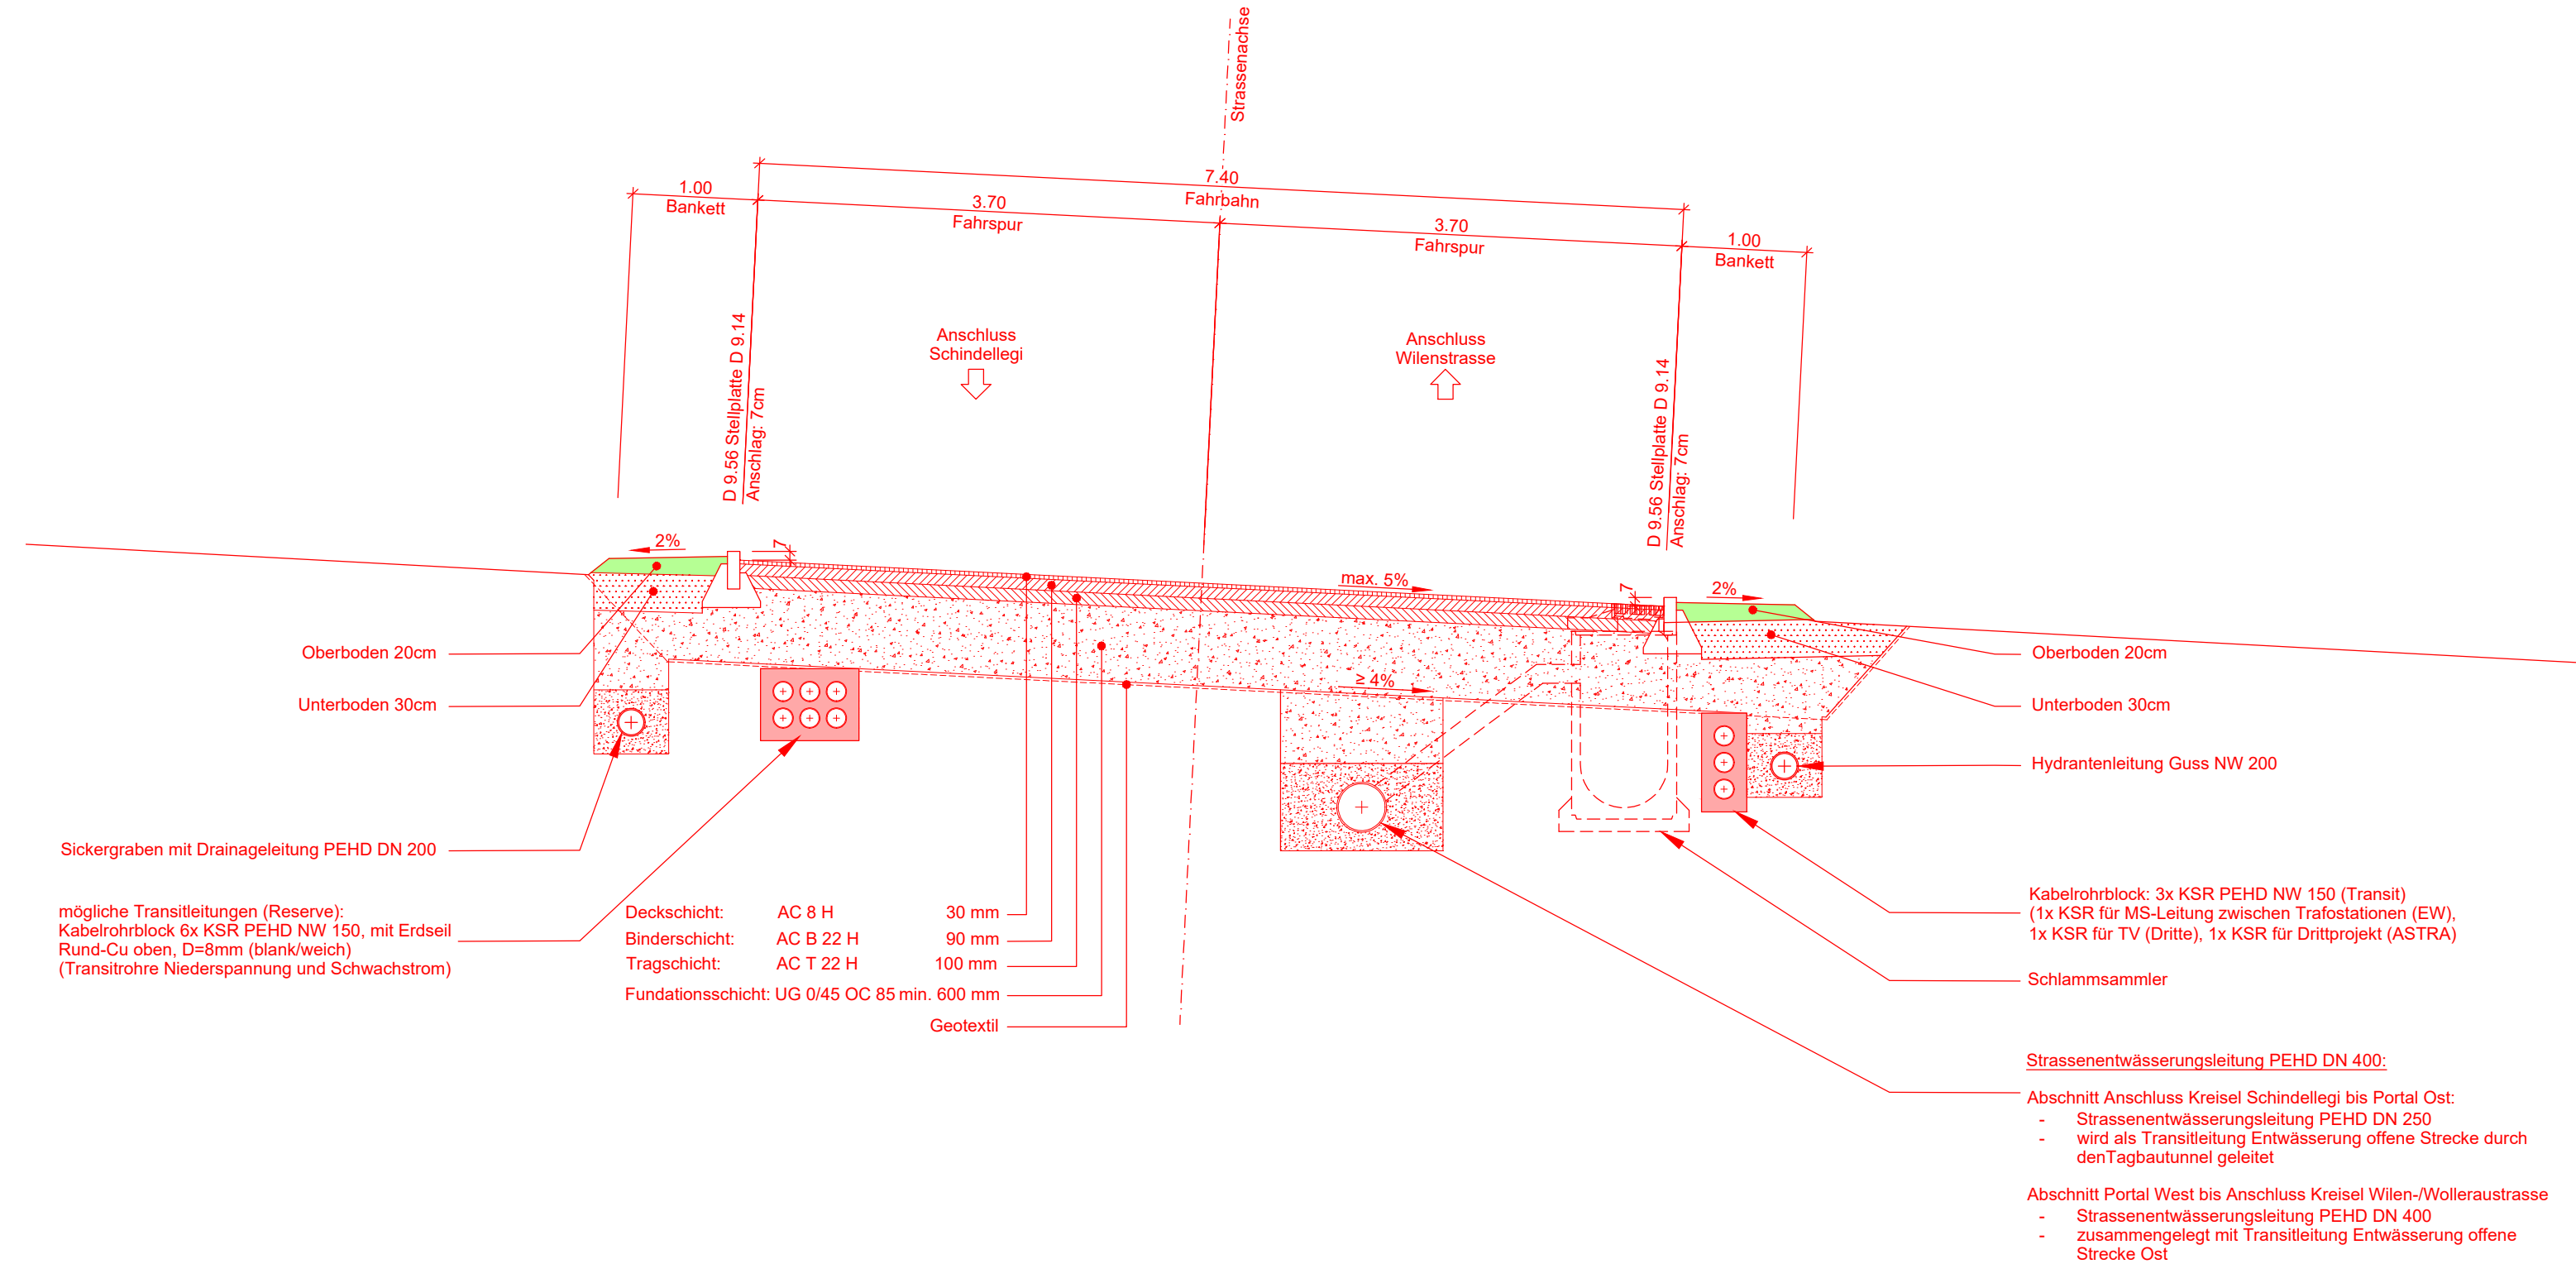

Index	Bemerkungen, Änderungen	Gez.	Gepr.	Genehm.	Freig. TBA
-	VP-Dossier	sin	hop	rm	
A					
B					
C					
D					