







0 10 20 50 100 m

BAUVORHABEN

Sporthallen BZT Frauenfeld
 Maiholzstrasse | 8503 Frauenfeld



ARCHITEKT

kit | architects eth sia gmbh | roman loretan | andreas schelling | gianet traxler
 flüelstrasse 10 | 8046 zürich | 044 441 78 00 | www.kitarchitects.com

PLANTITTEL

Situation

PROJEKTNUMMER

040

MASSTAB


1:1500

PLANGRÖSSE

A4

ERSTELLT UMMITT

15.05.2019

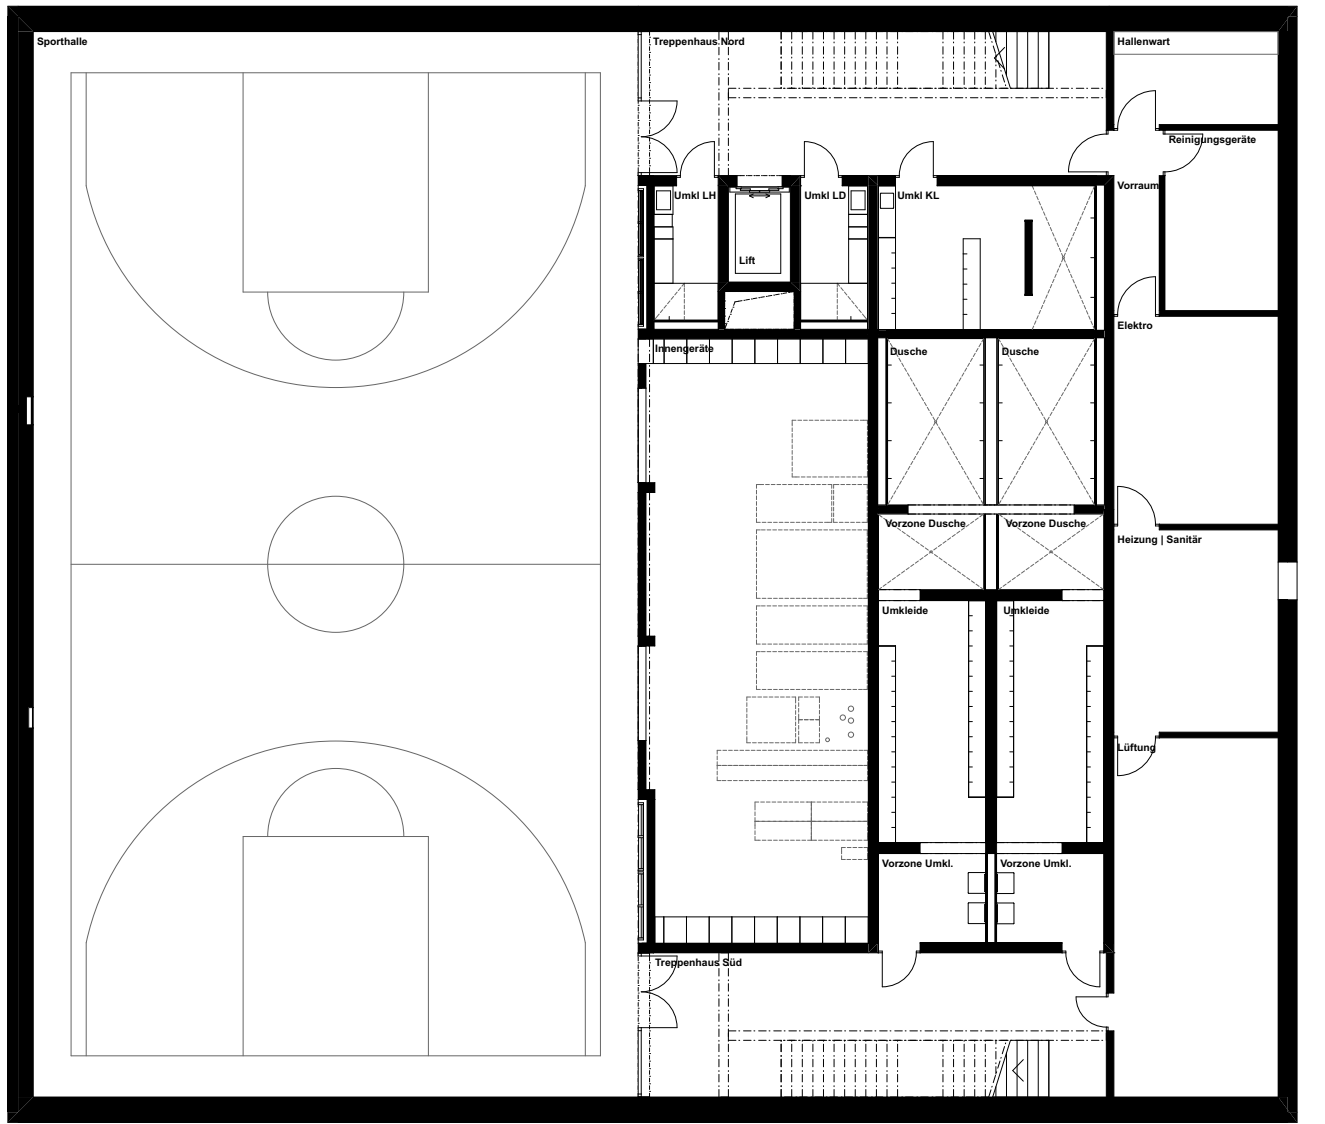

BAUVORHABEN

Sporthallen BZT Frauenfeld
 Maiholzstrasse | 8503 Frauenfeld

PLANTITTEL

Grundriss UG

ARCHITEKT

kit | architects eth sia gmbh | roman loretan | andreas schelling | gianet traxler
 flueelstrasse 10 | 8046 zürich | 044 441 78 00 | www.kitarchitects.com



PROJEKTNUMMER

040

MASSSTAB


1:200

PLANGRÖSSE

A4

ERSTELLT UMMITT

15.05.2019

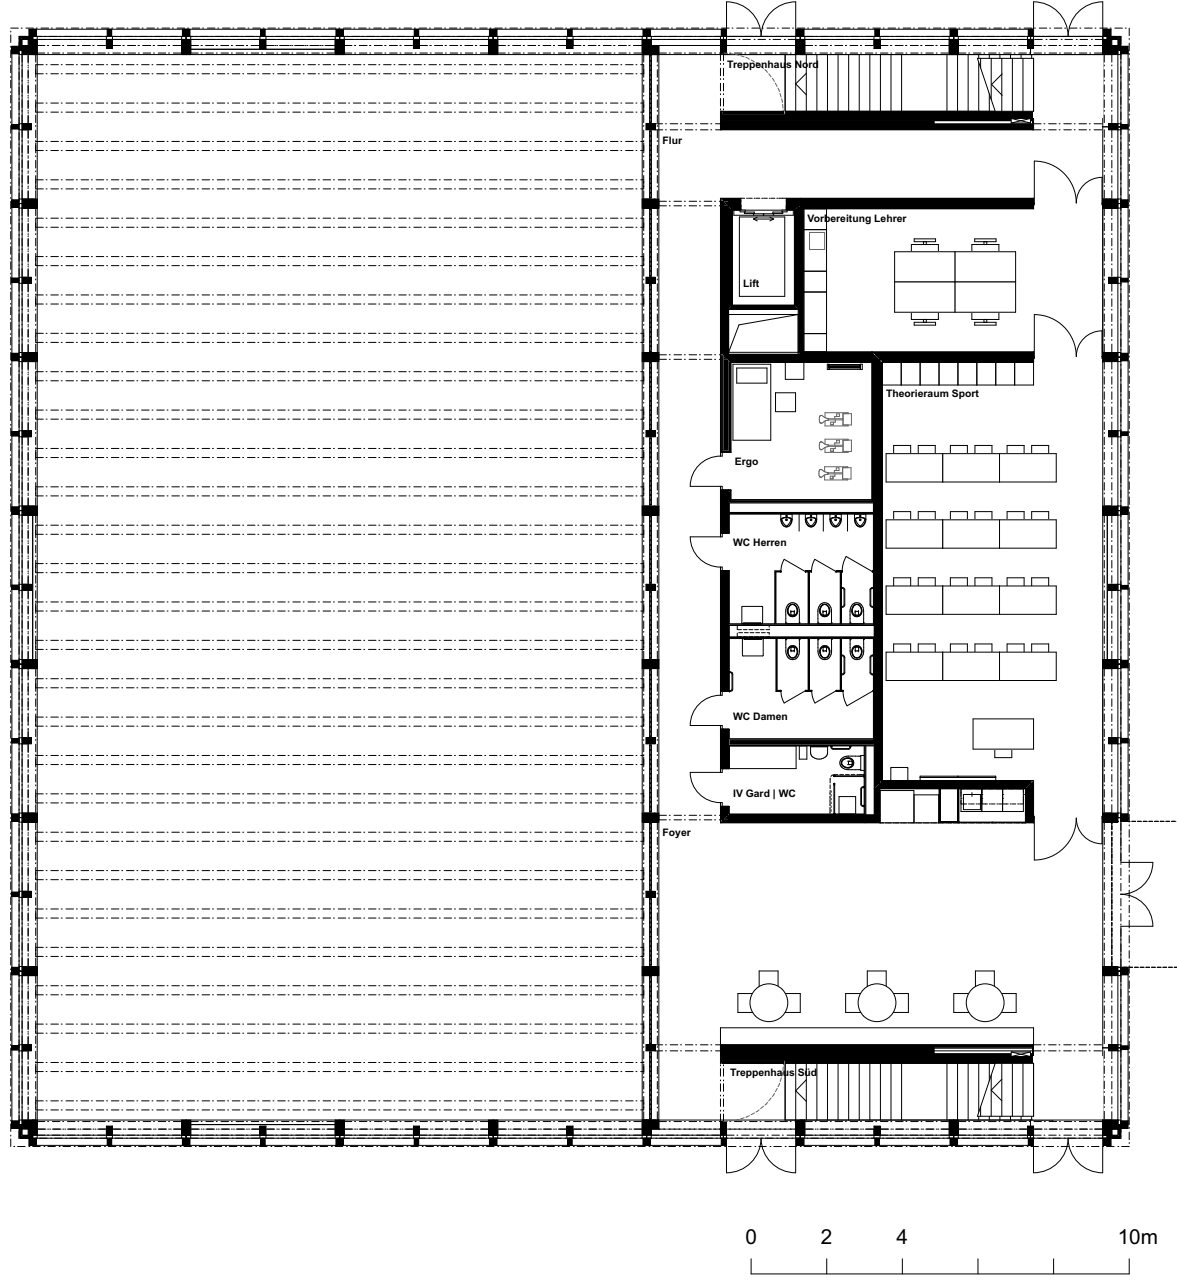

BAUVORHABEN

Sporthallen BZT Frauenfeld
 Maiholzstrasse | 8503 Frauenfeld

PLANTITTEL

Grundriss EG

kit


ARCHITEKT
 kit | architects eth sia gmbh | roman loretan | andreas schelling | gianet traxler
 flueelstrasse 10 | 8046 zürich | 044 441 78 00 | www.kitarchitects.com

PROJEKTNUMMER
040

MASSSTAB
1:200

PLANGRÖSSE
A4

ERSTELLT JUMMIT
15.05.2019

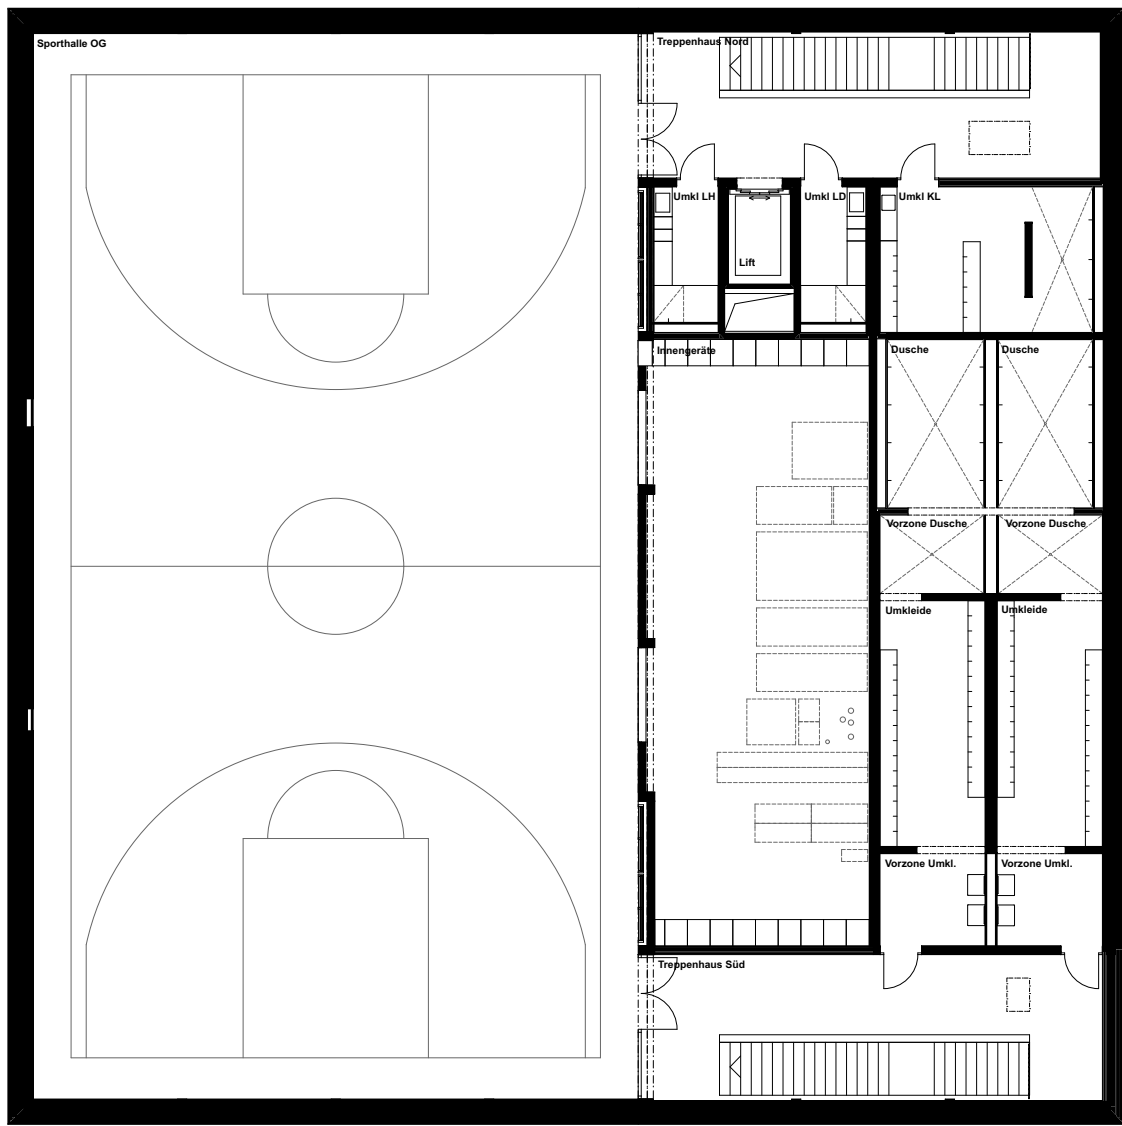

BAUVORHABEN

Sporthallen BZT Frauenfeld
 Maiholzstrasse | 8503 Frauenfeld

PLANTITTEL

Grundriss 1. OG

ARCHITEKT

kit | architects eth sia gmbh | roman loretan | andreas schelling | gianet traxler
 flueelstrasse 10 | 8046 zürich | 044 441 78 00 | www.kitarchitects.com



PROJEKTNUMMER

040

MASSSTAB


1:200

PLANGRÖSSE

A4

ERSTELLT UMMITT

15.05.2019

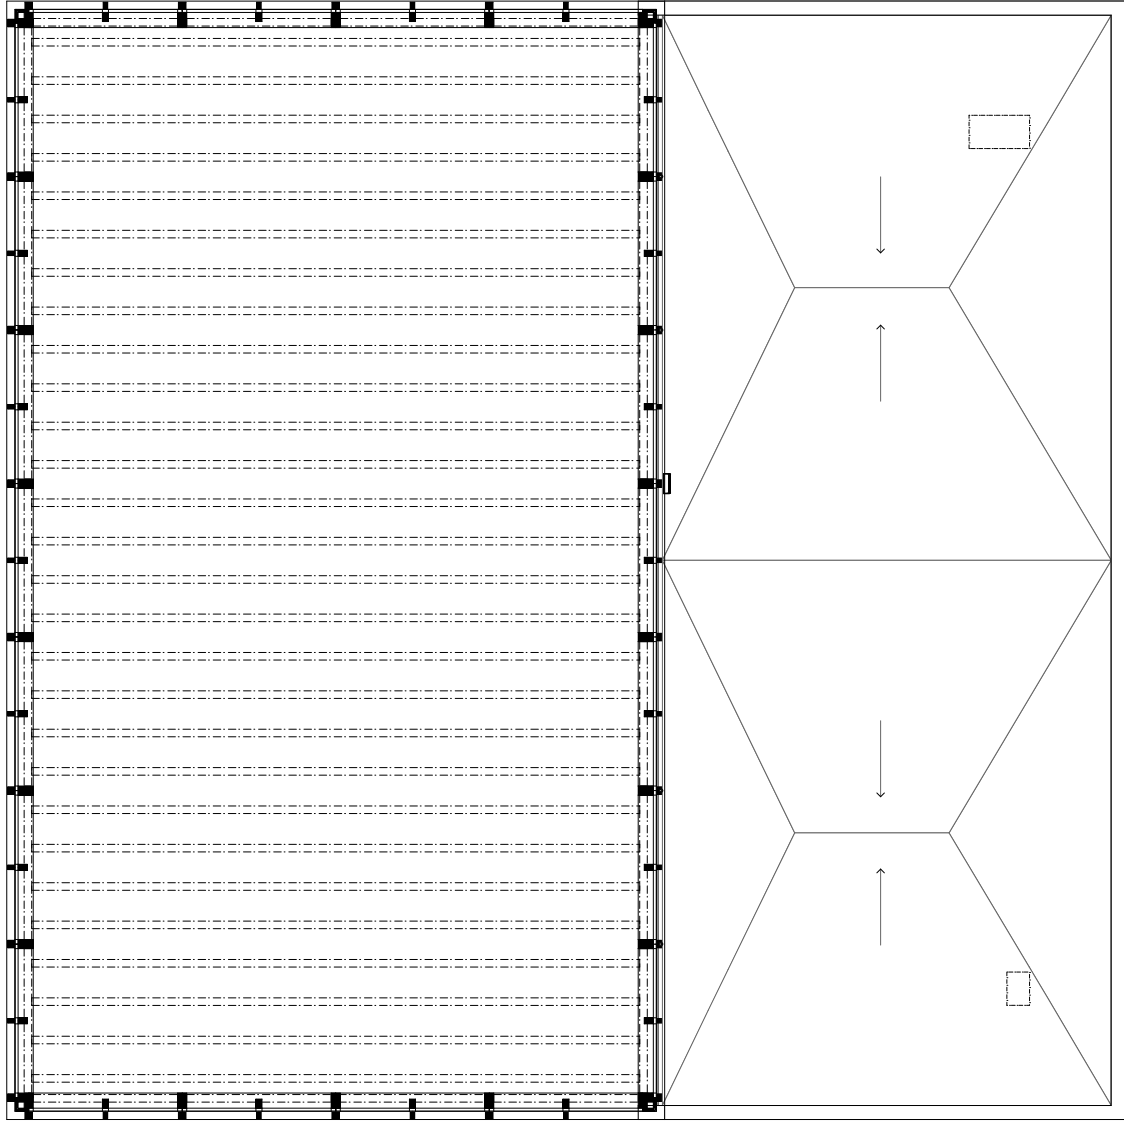

0 2 4 10m

BAUVORHABEN

Sporthallen BZT Frauenfeld
 Maiholzstrasse | 8503 Frauenfeld

PLANTITTEL

Grundriss 2. OG

kit

ARCHITEKT

kit | architects eth sia gmbh | roman loretan | andreas schelling | gianet traxler
 flueelstrasse 10 | 8046 zürich | 044 441 78 00 | www.kitarchitects.com

PROJEKTNUMMER

040

MASSSTAB


1:200

PLANGRÖSSE

A4

ERSTELLT UMMITT

15.05.2019

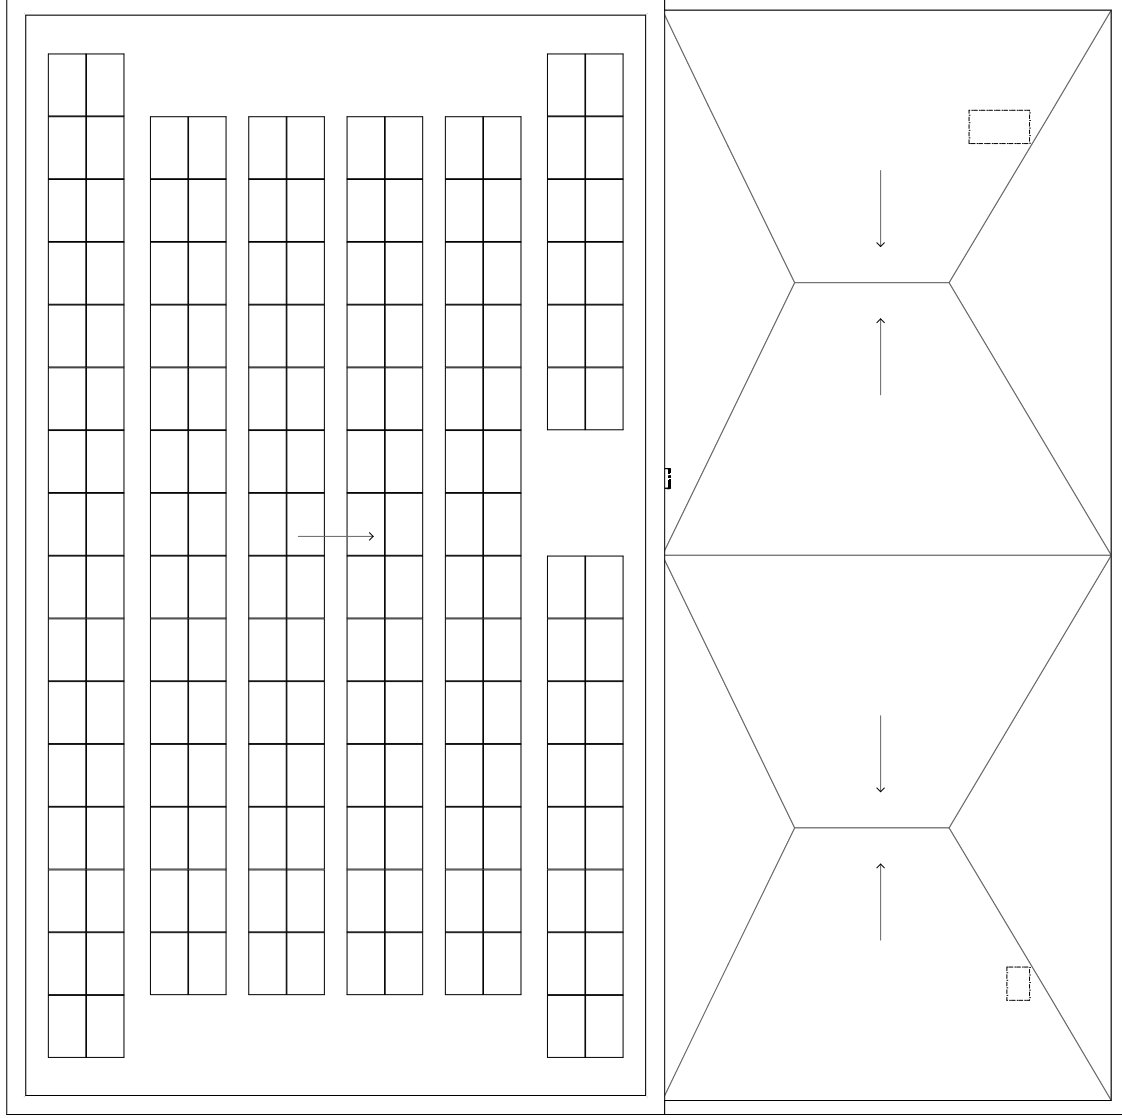

0 2 4 10m

BAUVORHABEN

Sporthallen BZT Frauenfeld
 Maiholzstrasse | 8503 Frauenfeld

PLANTITTEL

Dachaufsicht

kit

ARCHITEKT

kit | architects eth sia gmbh | roman loretan | andreas schelling | gianet traxler
 flüelstrasse 10 | 8046 zürich | 044 441 78 00 | www.kitarchitects.com

PROJEKTNUMMER

040

MASSSTAB


1:200

PLANGRÖSSE

A4

ERSTELLT UMMITT

15.05.2019

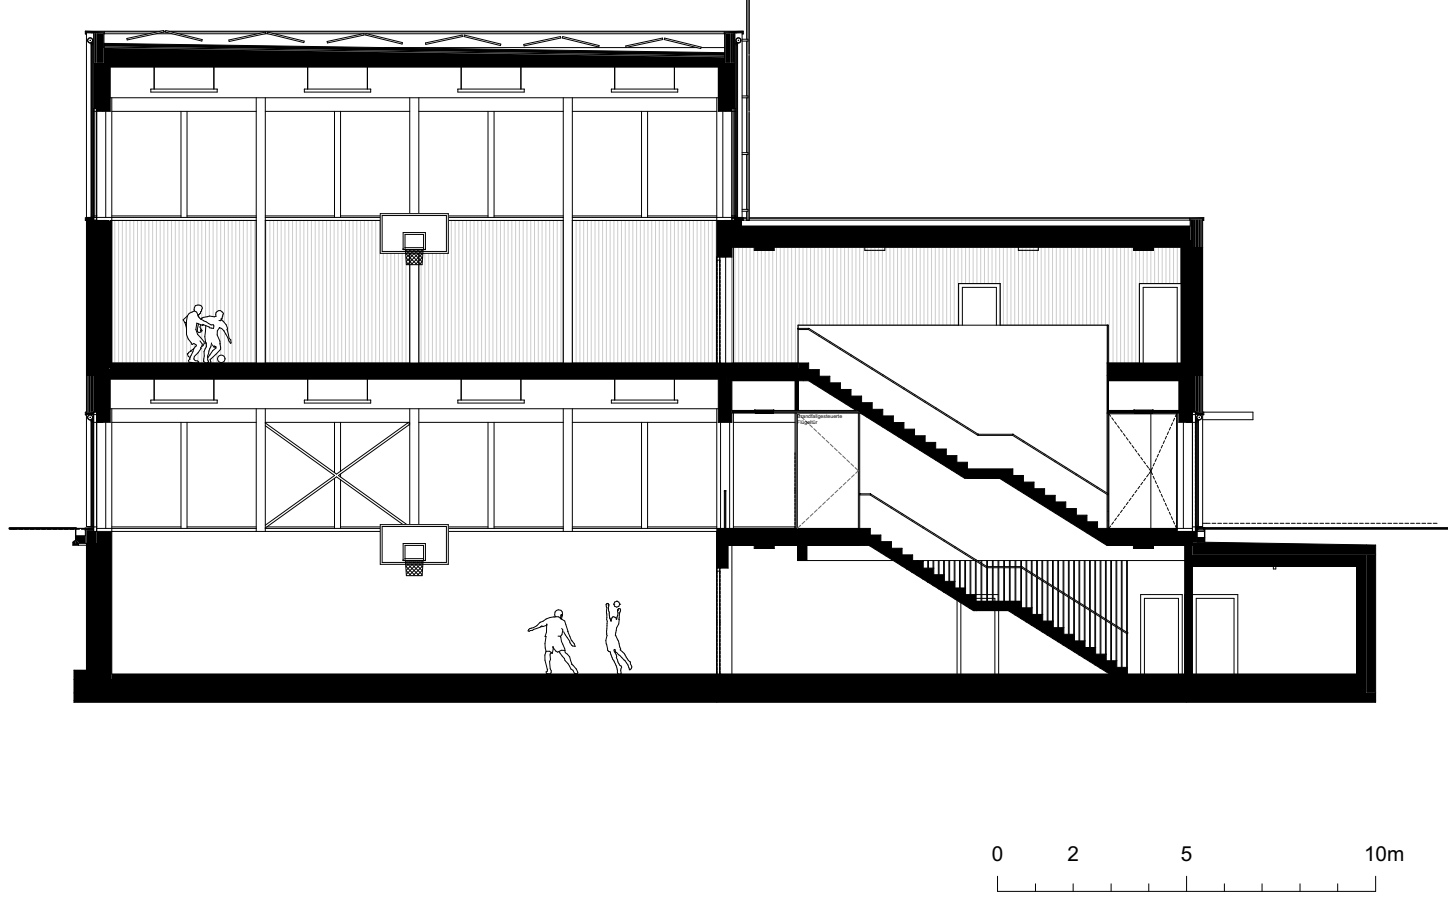

BAUVORHABEN

Sporthallen BZT Frauenfeld
 Maiholzstrasse | 8503 Frauenfeld

kit

ARCHITEKT

kit | architects eth sia gmbh | roman loretan | andreas schelling | gianet traxler
 flueelstrasse 10 | 8046 zürich | 044 441 78 00 | www.kitarchitects.com

PLANTITTEL

Schnitt AA

PROJEKTNUMMER

040

MASSSTAB


1:200

PLANGRÖSSE

A4

ERSTELLT UMMITT

15.05.2019

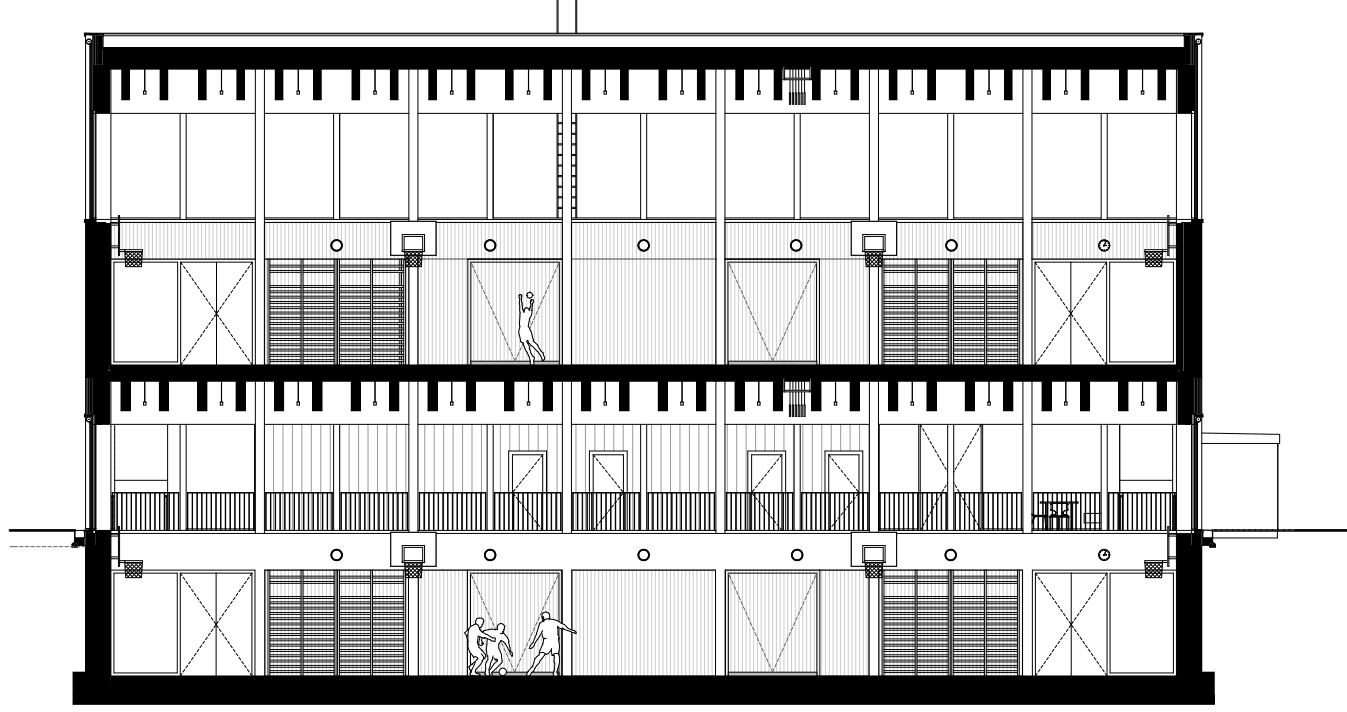

0 2 5 10m

BAUVORHABEN

Sporthallen BZT Frauenfeld
 Maiholzstrasse | 8503 Frauenfeld

PLANTITTEL

Schnitt II

kit

ARCHITEKT

kit | architects eth sia gmbh | roman loretan | andreas schelling | gianet traxler
 flueelstrasse 10 | 8046 zürich | 044 441 78 00 | www.kitarchitects.com

PROJEKTNUMMER

040

MASSSTAB


1:200

PLANGRÖSSE

A4

ERSTELLT UMMITT

15.05.2019

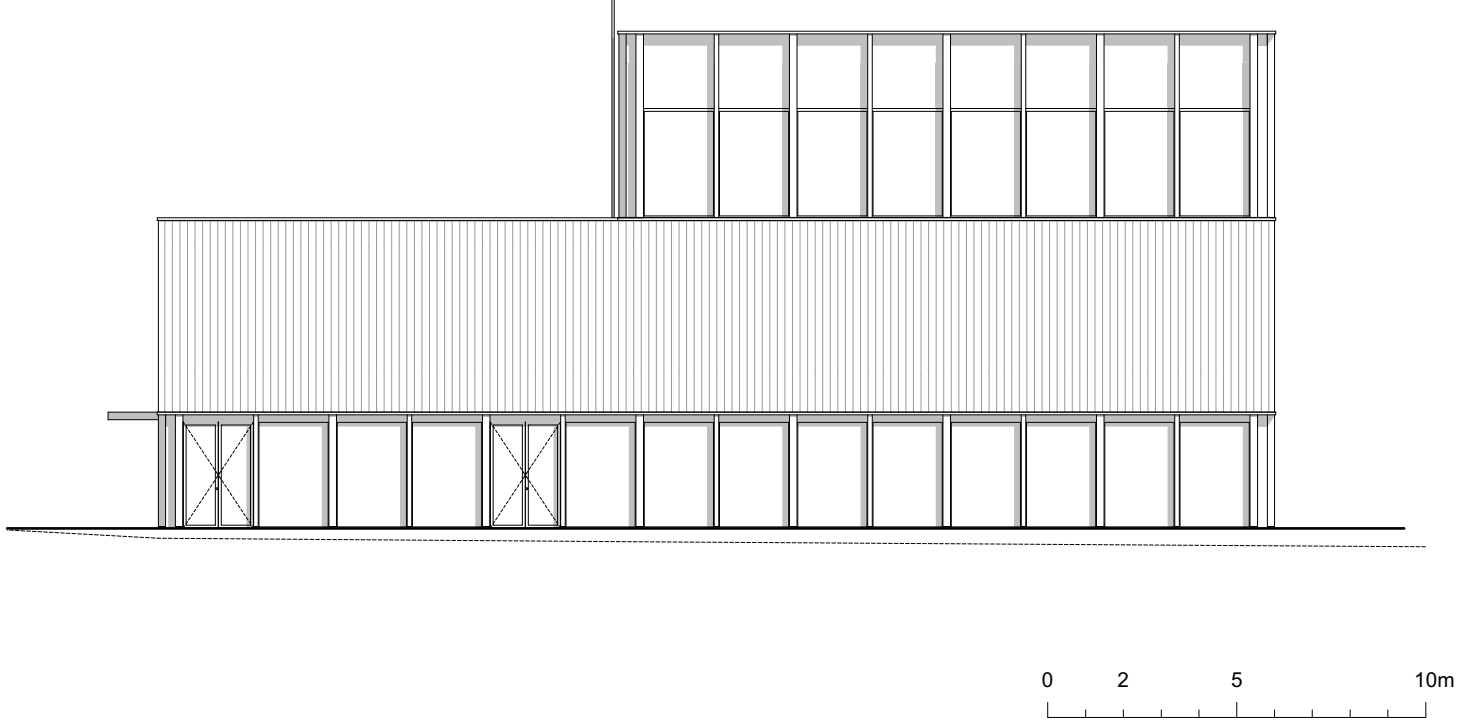

BAUVORHABEN

Sporthallen BZT Frauenfeld
 Maiholzstrasse | 8503 Frauenfeld



ARCHITEKT
 kit | architects eth sia gmbh | roman loretan | andreas schelling | gianet traxler
 flueelstrasse 10 | 8046 zürich | 044 441 78 00 | www.kitarchitects.com

PLANTITTEL


Nordansicht

PROJEKTNUMMER
040

MASSSTAB
1:200

PLANGRÖSSE
A4

ERSTELLT UMMITT
15.05.2019

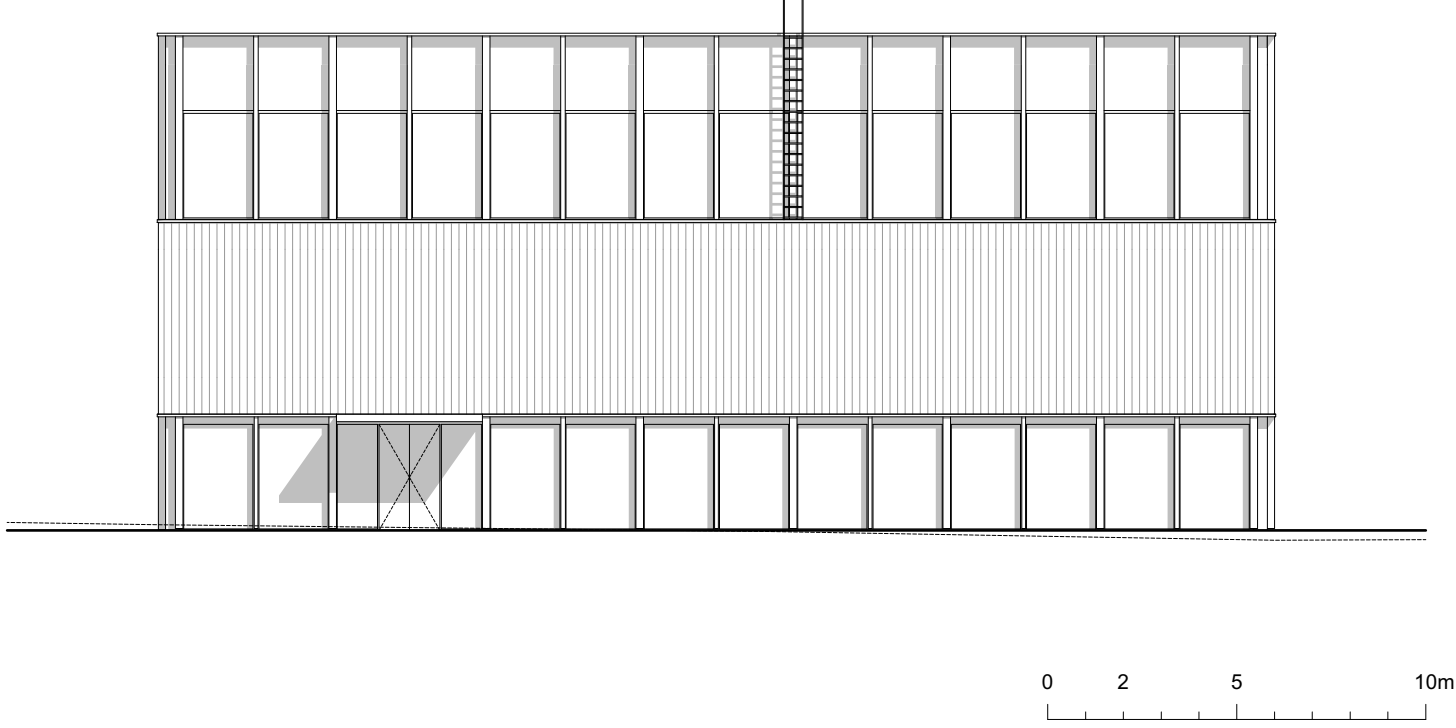

BAUVORHABEN

Sporthallen BZT Frauenfeld
 Maiholzstrasse | 8503 Frauenfeld

kit

ARCHITEKT

kit | architects eth sia gmbh | roman loretan | andreas schelling | gianet traxler
 flueelstrasse 10 | 8046 zürich | 044 441 78 00 | www.kitarchitects.com

PLANTITTEL

Ostansicht

PROJEKTNUMMER

040

MASSSTAB


1:200

PLANGRÖSSE

A4

ERSTELLT UMMITT

15.05.2019

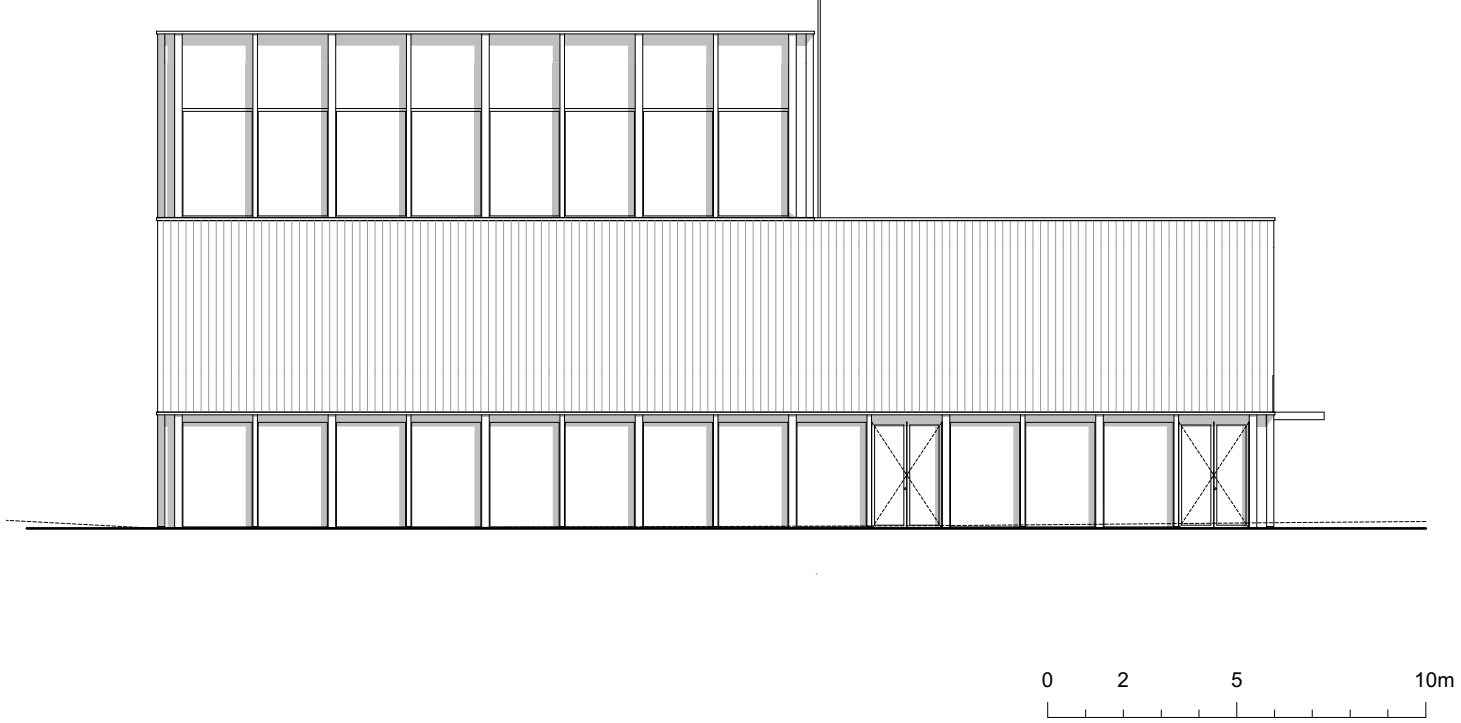

BAUVORHABEN

Sporthallen BZT Frauenfeld
 Maiholzstrasse | 8503 Frauenfeld



ARCHITEKT
 kit | architects eth sia gmbh | roman loretan | andreas schelling | gianet traxler
 flueelstrasse 10 | 8046 zürich | 044 441 78 00 | www.kitarchitects.com

PLANTITTEL

Südsansicht

PROJEKTNUMMER

040

MASSSTAB


1:200

PLANGRÖSSE

A4

ERSTELLT UMMITT

15.05.2019

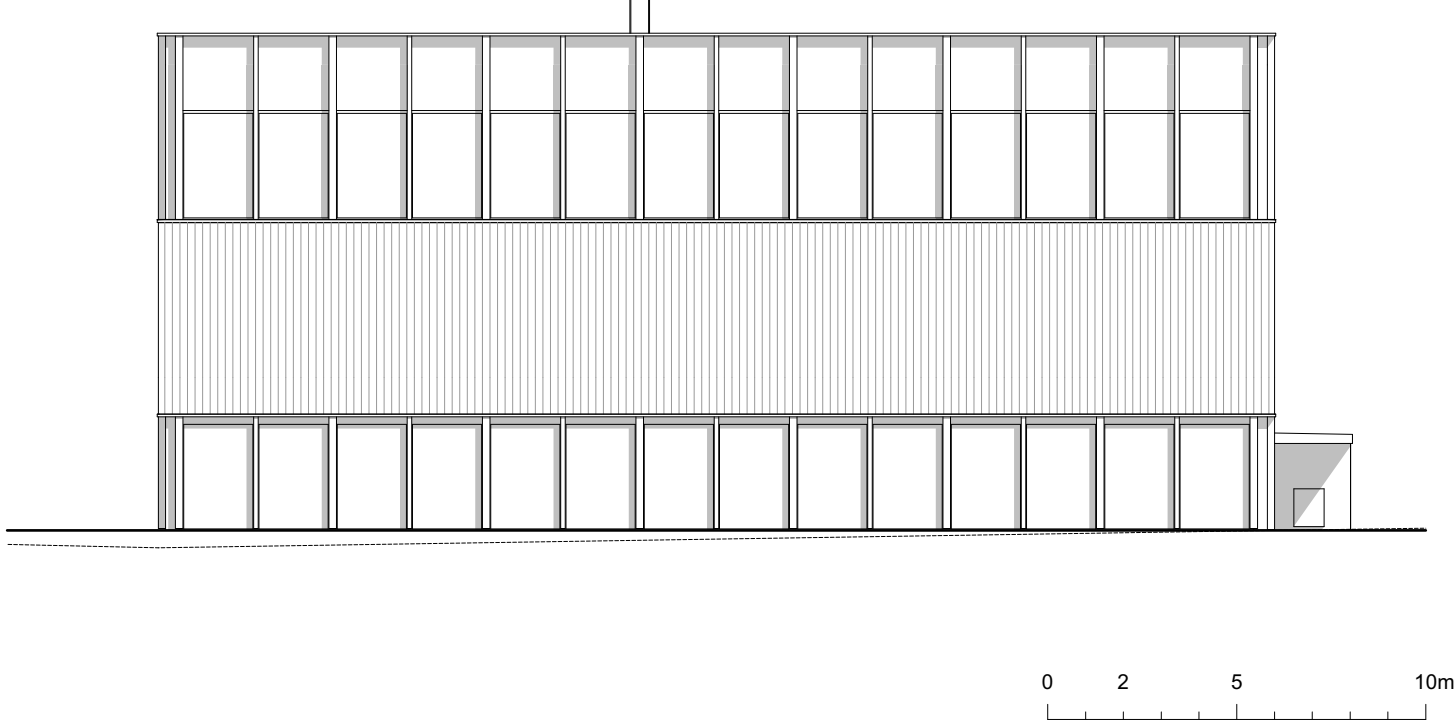

BAUVORHABEN

Sporthallen BZT Frauenfeld
 Maiholzstrasse | 8503 Frauenfeld

kit

ARCHITEKT

kit | architects eth sia gmbh | roman loretan | andreas schelling | gianet traxler
 flüelstrasse 10 | 8046 zürich | 044 441 78 00 | www.kitarchitects.com

PLANTITTEL

Westansicht

PROJEKTNUMMER

040

MASSSTAB

1:200

PLANGROSSE

A4

ERSTELLT UMMITT

15.05.2019