

# Aufstockung und Sanierung Turnhallen BBZ Weinfelden



Plan- und Bildbeilage für die Botschaft an den Grossen Rat



Ansicht von Osten, Modell 1:200




Situation





2. Obergeschoss

3

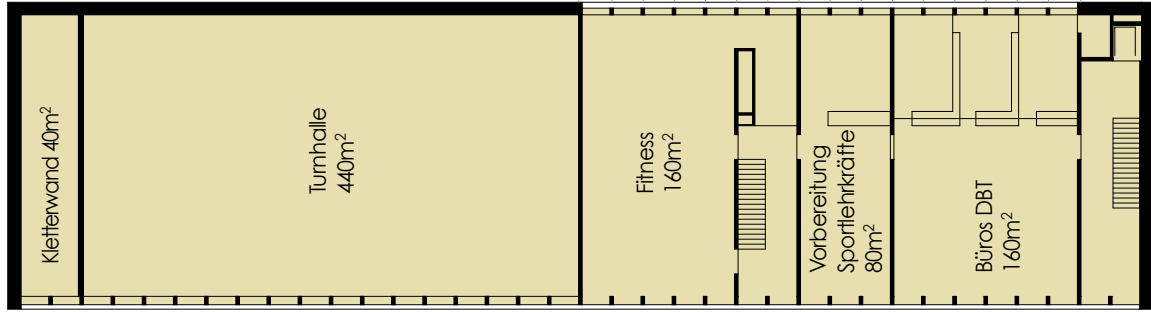

2


1

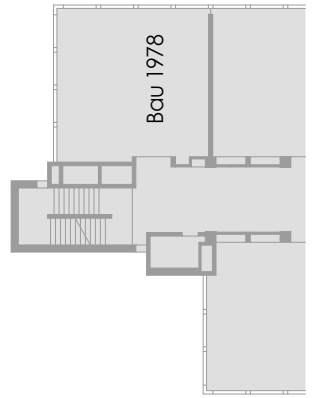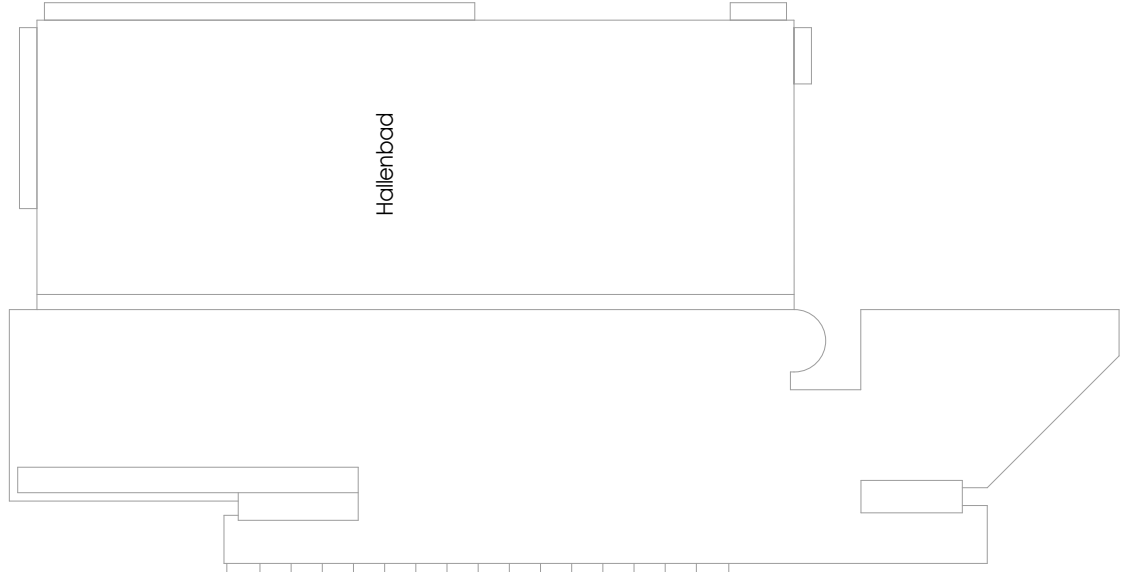

0 2 5 10



# 1. Obergeschoss

3

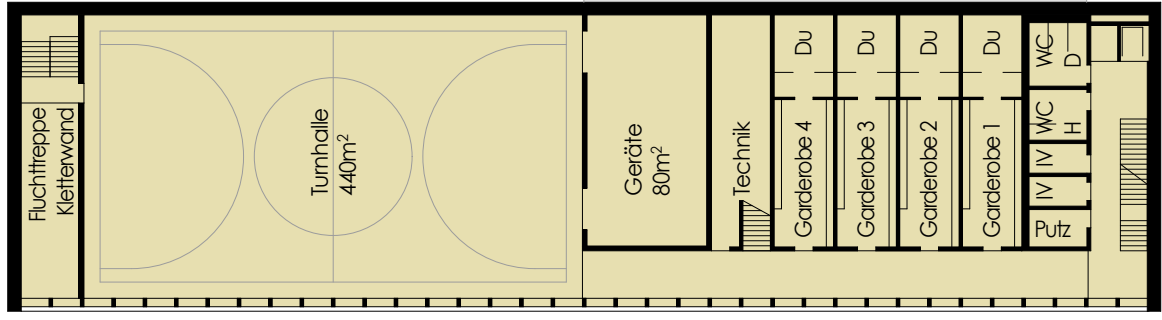


2

1

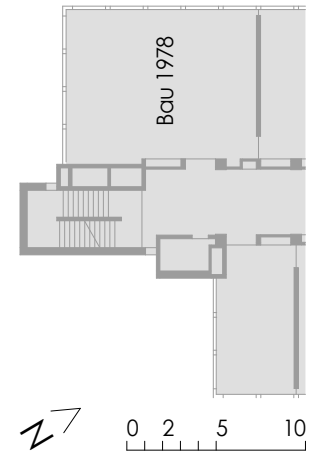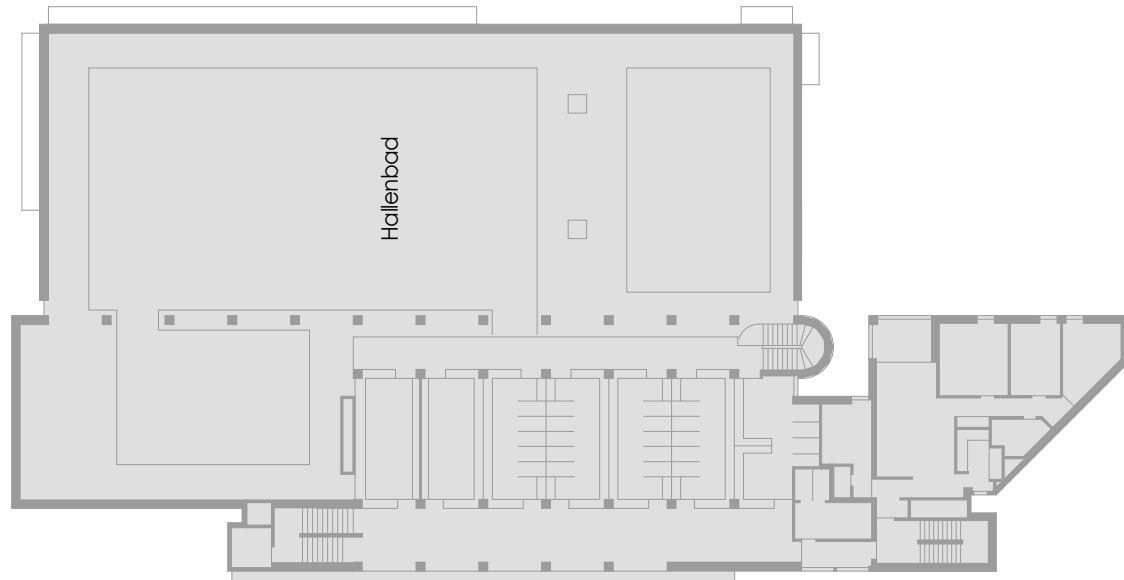


Erdgeschoss

3

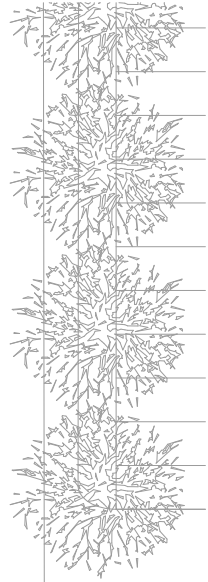



Hallenbad-Parkplätze 37

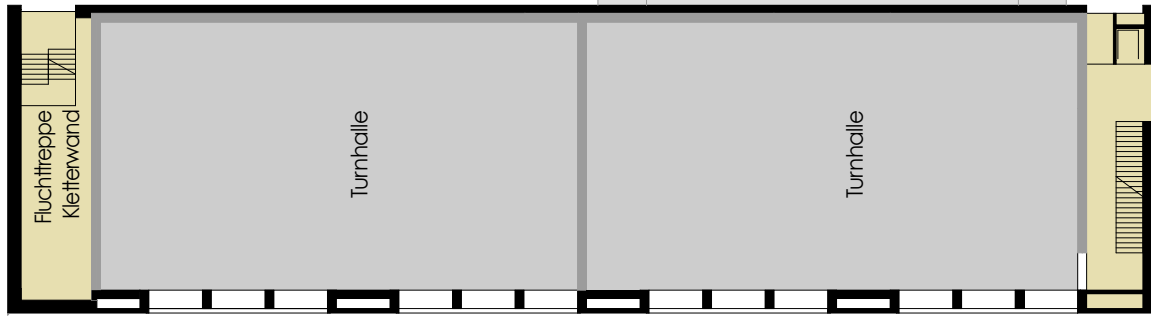

2

Sportplatz

1

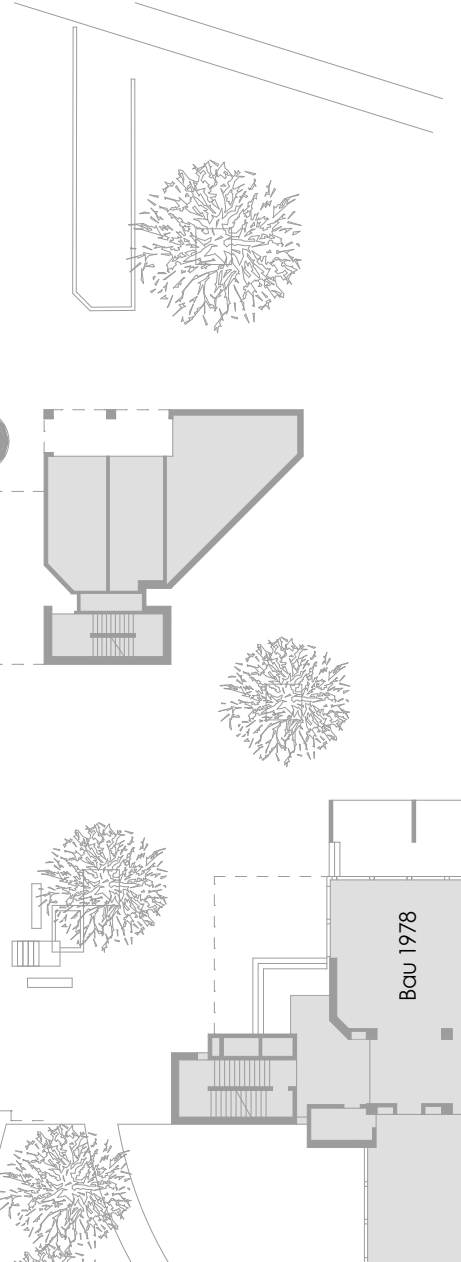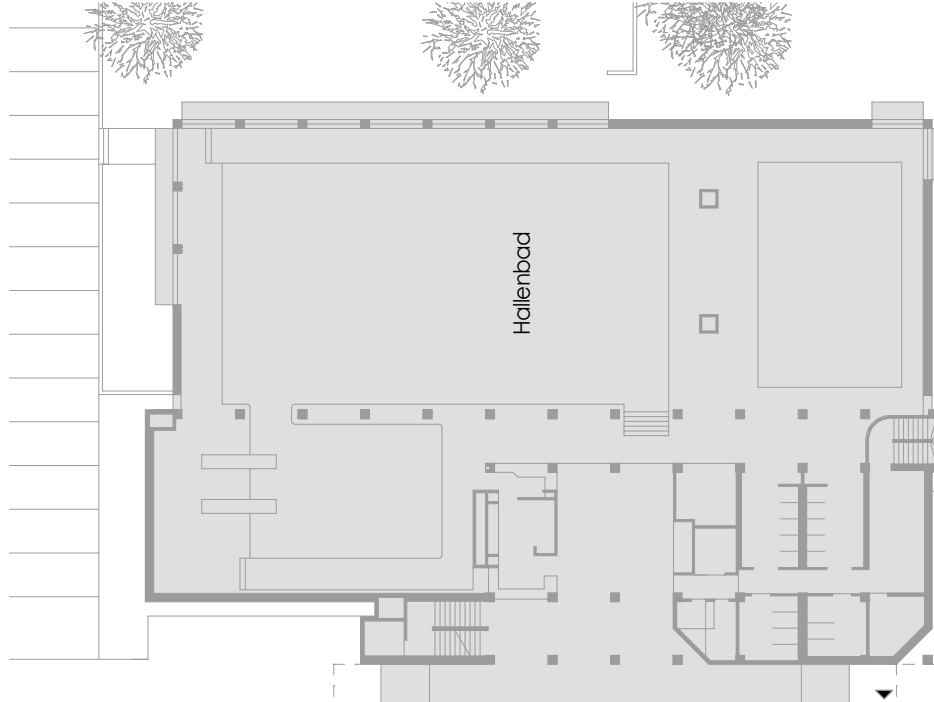


0 2 5 10

Untergeschoss

3


2

1

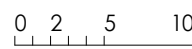





Turnhalle

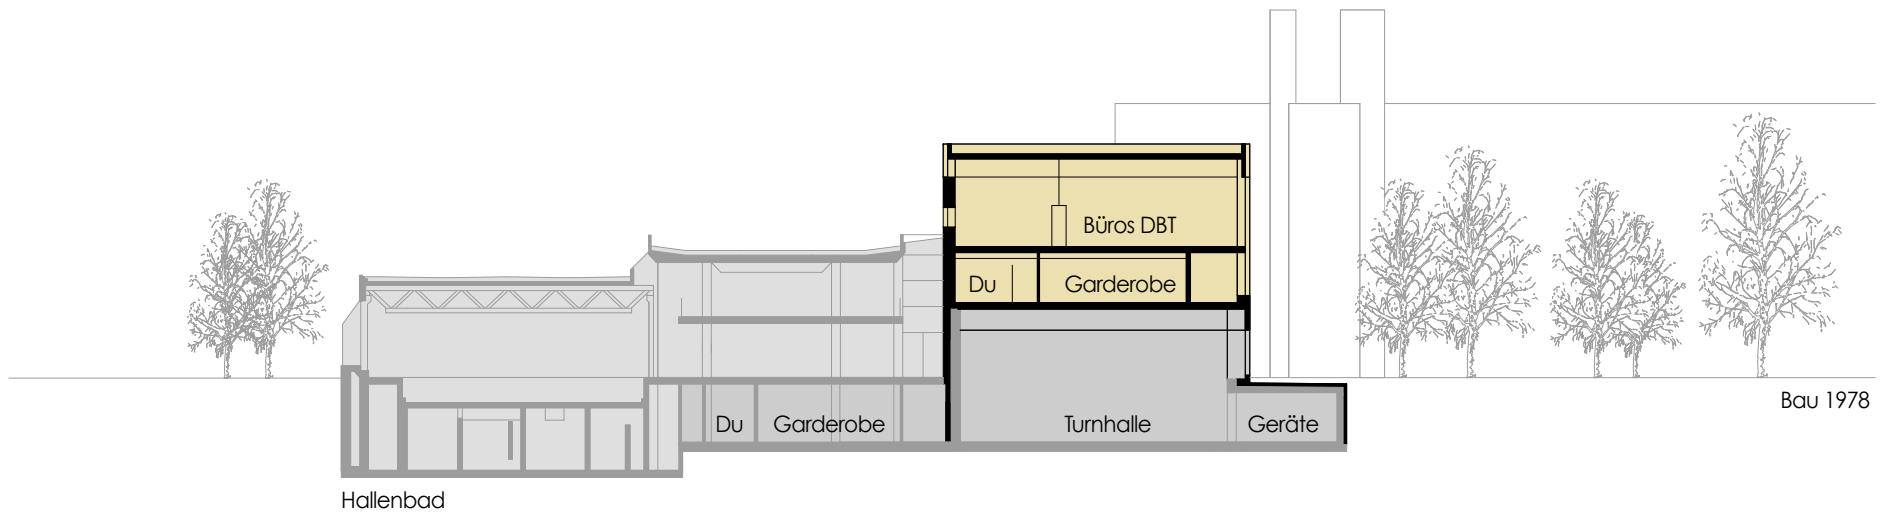


Querschnitt 1

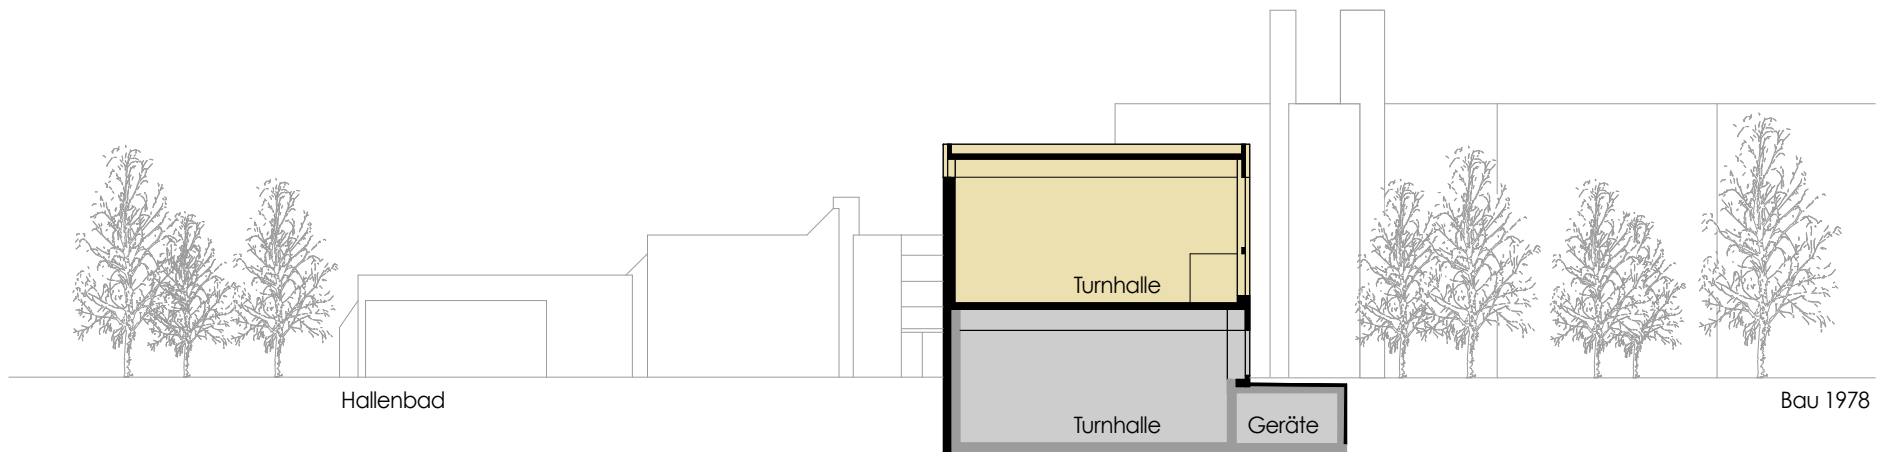


Querschnitt 2

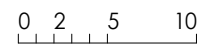


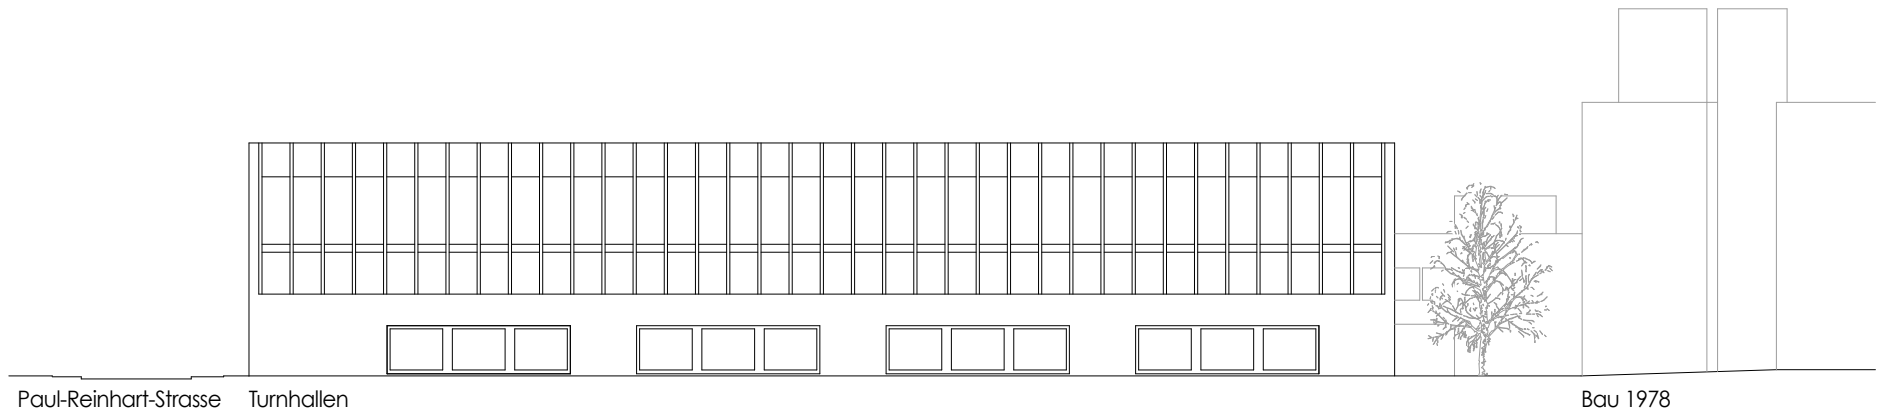

### Ostfassade

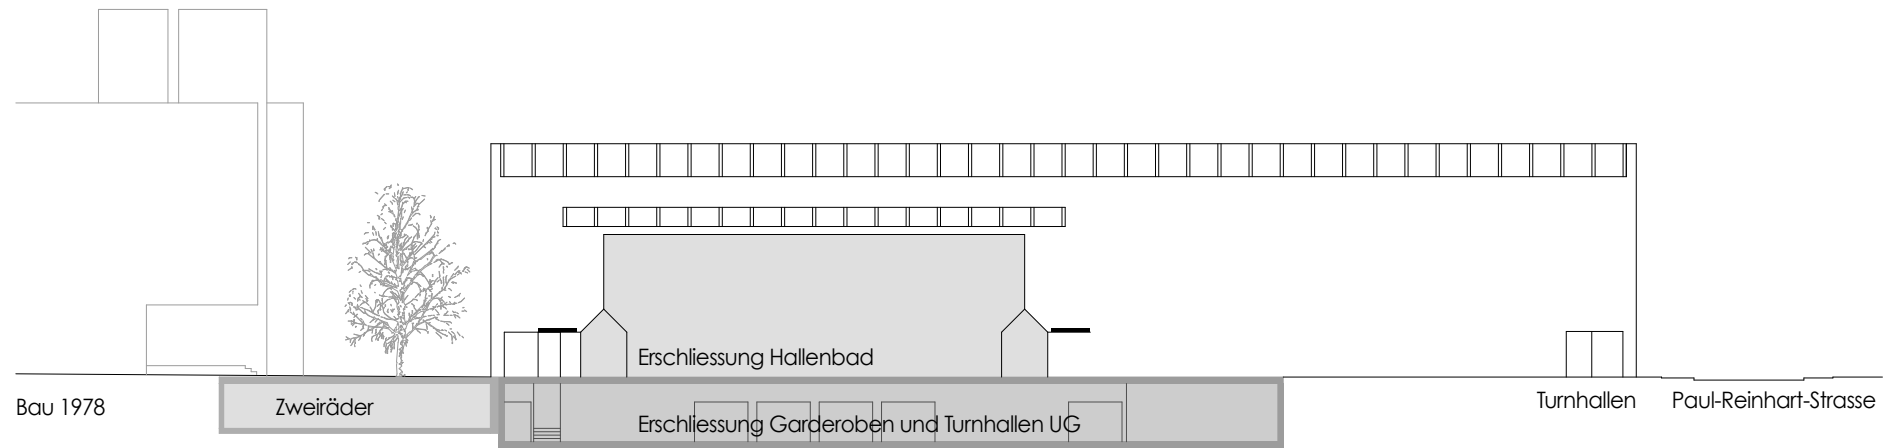

### Westfassade und Längsschnitt 3

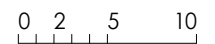



Ansicht von Süden

