



LÄNGENPROFIL 1 : 200/20

 

SCHNITT 1 : 100

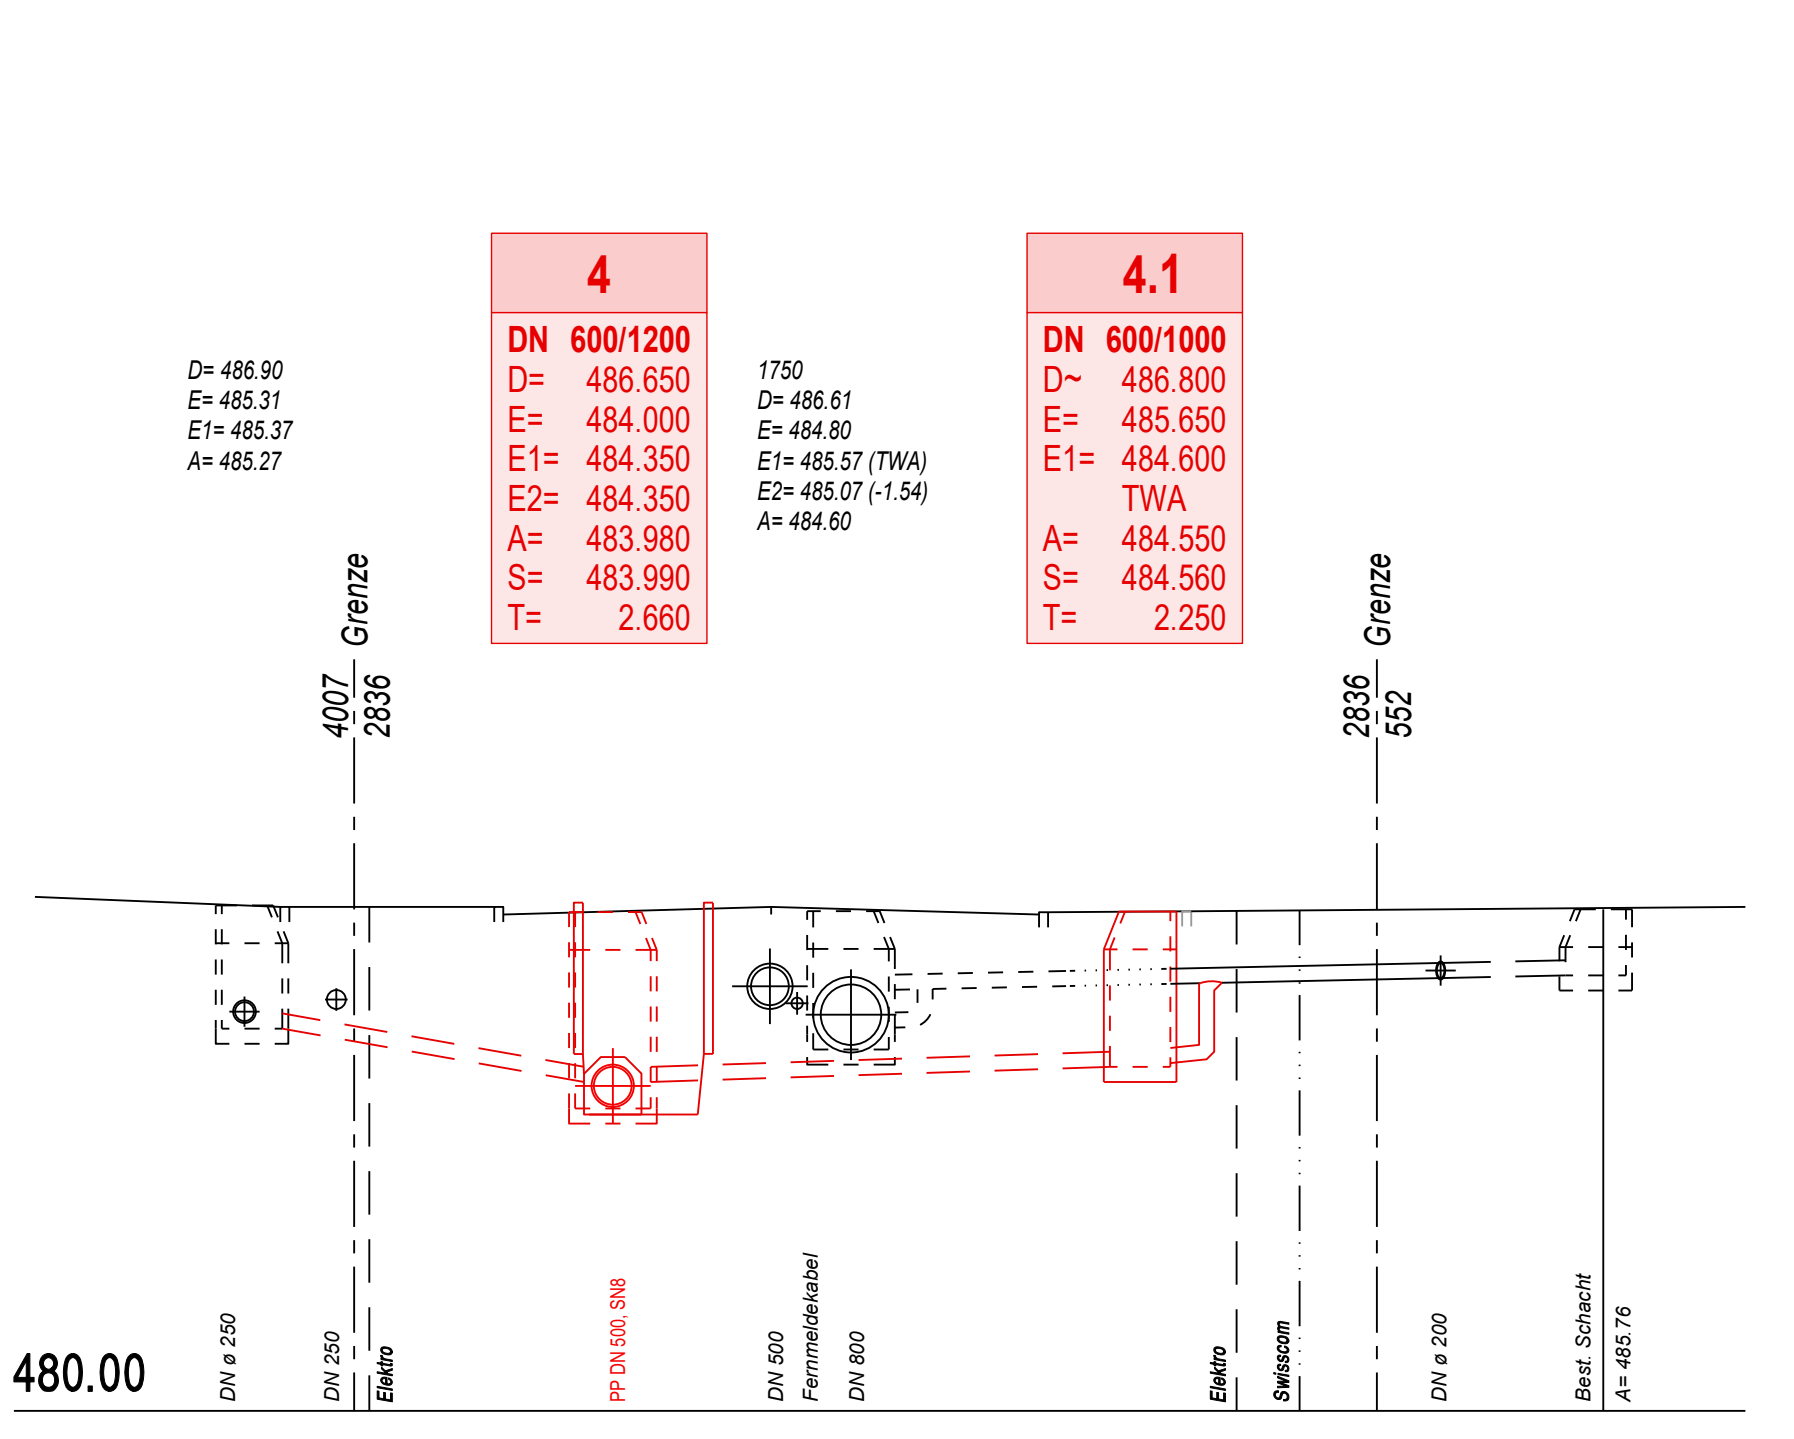

**Gemeinde
EMMEN**

DATUM	GEZ.	KONTR.	VIS.	ÄNDERUNGEN	INDEX
...	...	...	...	...	D
...	...	...	...	...	B
...	...	...	...	...	C

Sanierung Haldenstrasse, Emmen

Mischwasserleitung PP 500
KS 4180 bis Sonderbauwerk 1469

Längenprofil 1:200/20 / Schnitt 1:100

Bauprojekt

DATUM	GEZ.	KONTR.	VIS.	FORMAT	MASSSTAB	PROJEKT NR. - PLAN NR. - INDEX
26.05.2026	BEG	WES	...	1680 x 594	1:200/20	CHU1053-3206

HOLINGER AG
Güterstrasse 15A, CH-8000 Emmenbrücke
Telefon +41 41 368 19 20
luzern@holinger.com, www.holinger.com

HOLINGER
the art of engineering