


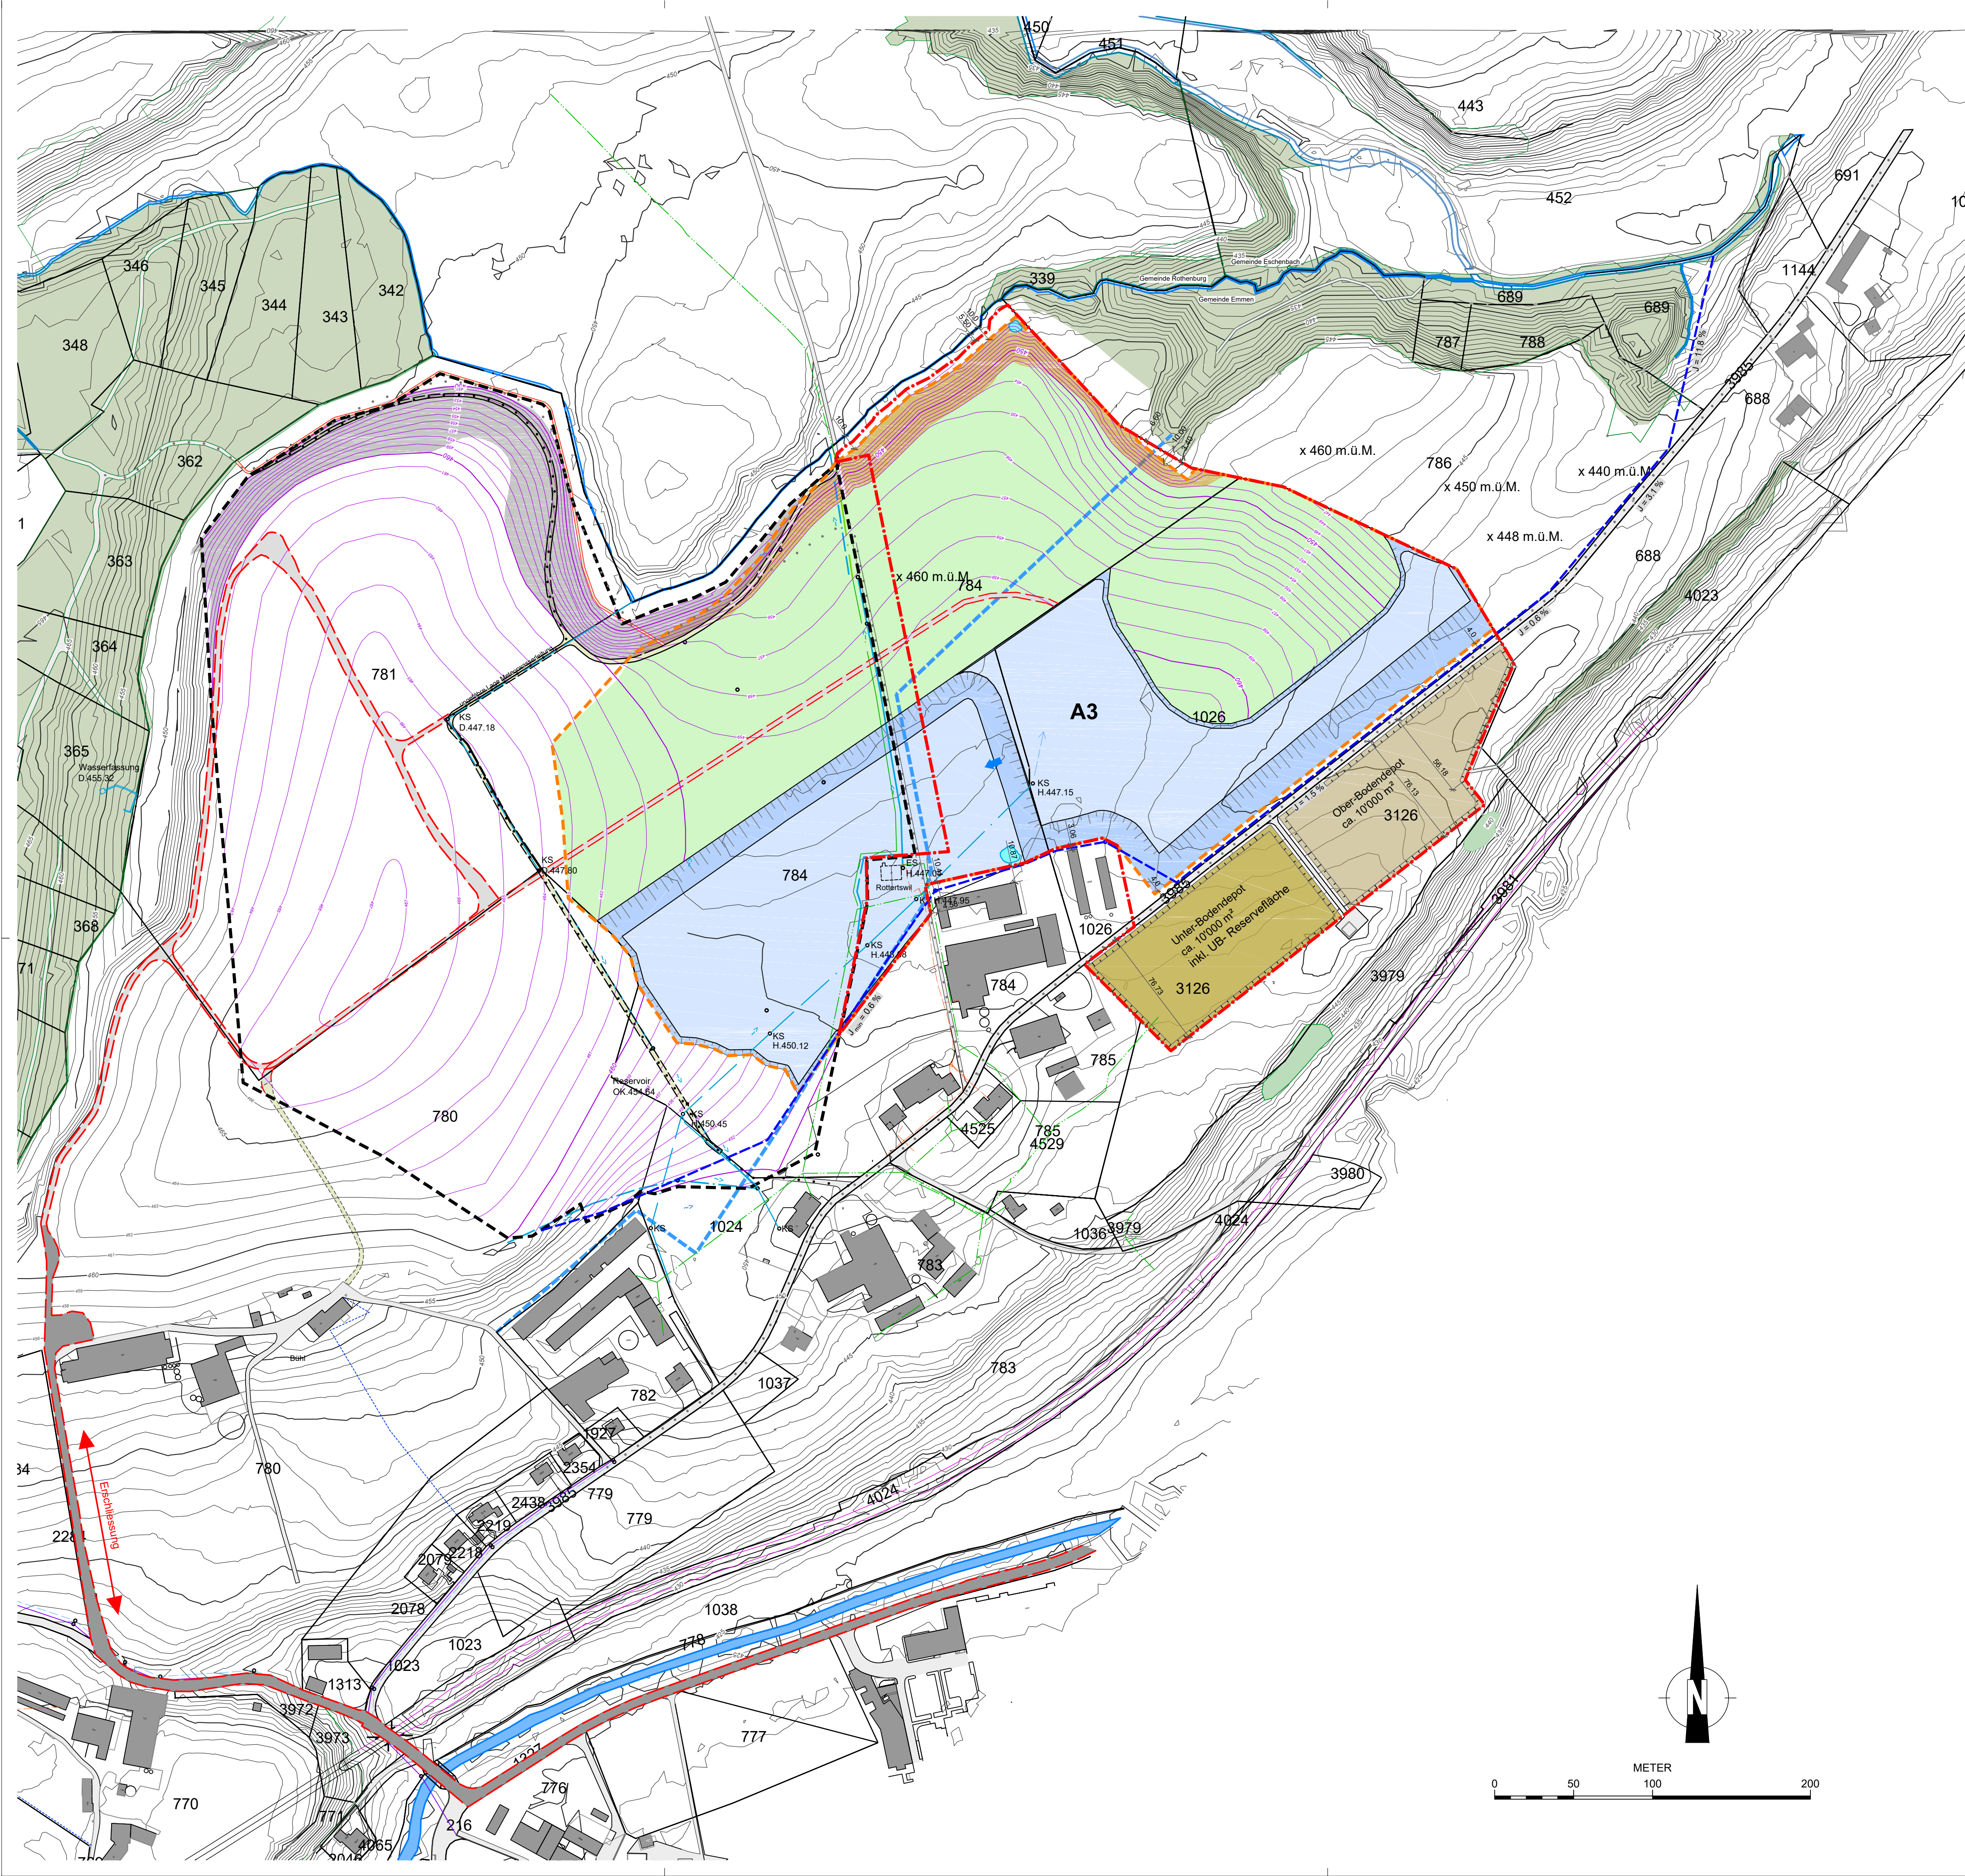

Legende

Ist- / Ausgangszustand

Relief

- Höhenlinien Istzustand
Äquidistanz 1 m / 5 m

Raumplanung - Grenzen und Zonen

- Deponieperimeter Bül 2. Teil (bewilligt 2013)
- Gemeindegrenze
- 231 Parzellengrenze / -nummer

Ökosysteme - Vegetation

- Waldgrenze (Emch+Berger WSB AG, Oktober 2014)
- Wald
- Steilböschungen, extensiv
- Fließgewässer
- Absetzbecken

Infrastruktur

- Strasse
- unbefestigter Weg
landwirtschaftlich genutzt
- Wanderweg bestehend
- Wanderweg bewilligt 2013
- elektrische Leitung
- Telefon
- Trinkwasser
- Drainage-, Meteorwasserleitung (bewilligt + Erweiterung)
- Basisentwässerung (bewilligt + Erweiterung)
- Kanalisation
- Kontrollschacht

Projekt

Relief

- Höhenlinien Endgestaltung
Äquidistanz 1 m / 5 m

Projekt - Grenzen und Zonen

- Deponiezone geplant
- Ablagerungsperimeter geplant

Betriebszustand

- Auffüllböschung
- Auffüllfläche
- Auffüllrichtung
- Rekultivierung
- Steilböschungen, extensiv
- Werkstrasse, Erschliessung
- Werkstrasse, Ausweichschleife
- Entwässerung

Quellen / Hinweise:

Situation: Swissphoto AG, Flugjahr 2017 und Heini Geomatik AG, Flugaufnahmen März 2017
Höhendaten: rawi Luzern, Stand 2013 und Heini Geomatik AG, Flugaufnahmen März 2017
Landschafts- und Abbauplan: Deponie Typ A Bül, Emmen, ilu AG Horw, bewilligt 2013
Ämtliche Vermessung: rawi Luzern, DM01AVLU2401 vom 25.04.2013 und 2017 sowohl Vermessungsdaten des ilu-Projektes 038-5

Betriebsplan 2

Situation 1:2'000

Aufbau- und Landschaftsplan

Deponie Typ A "Bül", Weiterführung Ost

Gemeinde Emmen / Kanton Luzern

Projekt

Index:	Datum:	SB:	GZ:	GP:	Bemerkung:	Format:	Projektnr.	Plan-ID:
A	26.10.2020	IV	DG	AL	-	59 / 84	0041	002-1
B								
C								

Auftraggeber:

GLOGGNER AG

Planer:

ilu

ilu AG
Grüglengraben 6
CH 6000 Horw

Tel. +41 (0)41 349 00 50
Fax +41 (0)41 349 00 51
horw@ilu.ch, www.ilu.ch