


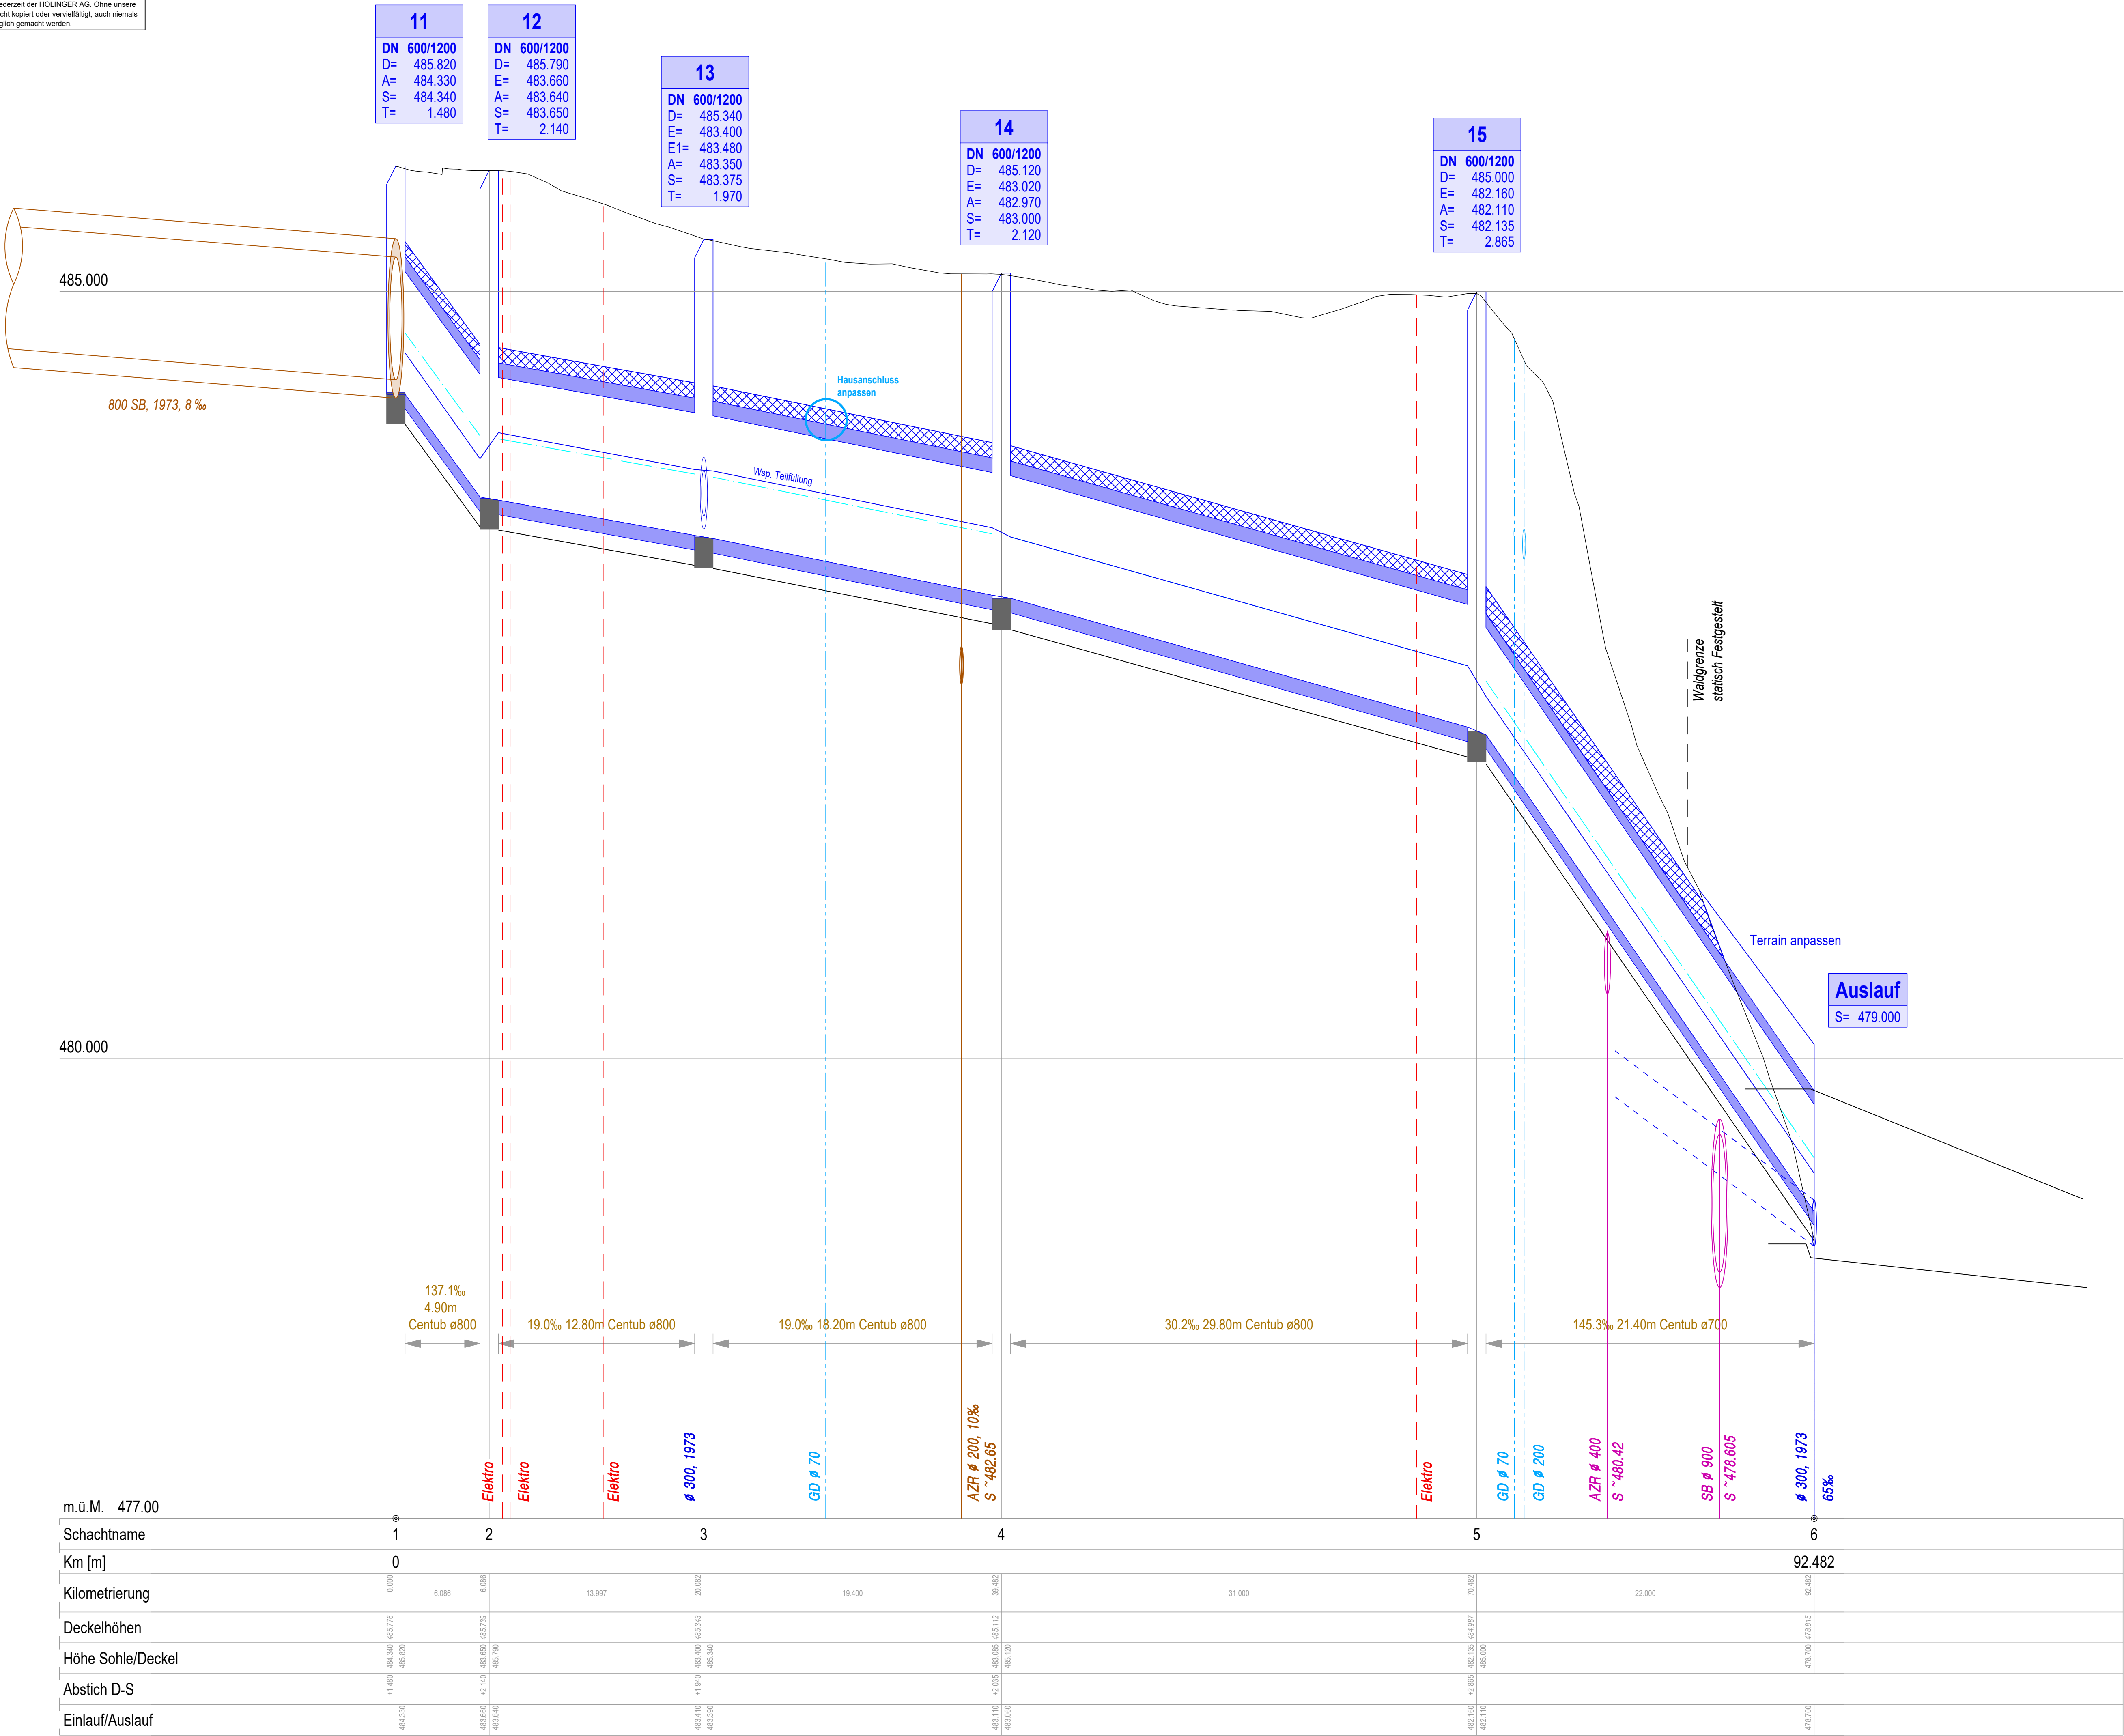

DATUM	GEZ.	KONTR.	VIS.	ÄNDERUNGEN	INDEX
-	-	-	-	-	D
-	-	-	-	-	B
-	-	-	-	-	C

Sanierung Haldenstrasse, Emmen						Bauprojekt
Regenwasserableitung DN 800						
Haldenstrasse bis Augraben						
Längenprofil						
DATUM	GEZ.	KONTR.	VIS.	FORMAT	MASSTAB	PROJEKT NR. - PLAN NR. - INDEX
26.05.2026	BEG	WES	.	1050 x 594	1:200/20	CHU1053-3207
HOLINGER AG Gerflwilstrasse 13A, CH-6020 Emmenbrücke Telefon +41 41 368 99 20 luzern@holinger.com, www.holinger.com						HOLINGER the art of engineering