

Als Grundlage für den Werkleitungsplan dienen
 Leitungsabgaben der verschiedenen Werke,
 sowie alte Planunterlagen.
 Teilweise korrespondieren diese Grundlagen nicht
 miteinander bzw. weisen Differenzen auf.
 Für die Richtigkeit und Vollständigkeit der
 eingetragenen Leitungen oder unterirdischen Anlagen
 leistet die ZEO AG keine Gewähr.
 Die Ausführung der projektierten Medienleitungen
 erfolgt nach Angabe der jeweiligen Werke

Legende	
Bestehende Werkleitungen	Projektierte Werkleitungen
Regenabwasser	Regenabwasser
Schmutzwasser	Mischabwasser
Wasser	Wasser
Signal Kabel WW	
Gas	
Elektrizität	Elektrizität
Kommunikation (Swisscom)	Kommunikation (Swisscom)
Kommunikation (Sunrise)	
Fernwärme	
Strassenbeleuchtung	Strassenbeleuchtung

Datum	Änderungen	Index	Zeichner
10.07.2024	Anpassungen Bereich D4 (Strassenrücken)	a	mv
24.07.2024	Projektänderung Fahrbahn Bereich QP 3-8 bis 3-11, Kanalisation und CKW-Rohranlage	b	mv

Kanton Luzern
 Gemeinde Emmen

Erschliessung Meierhof Etappe 2

Emmen
 Baueingabe


Einwohnergemeinde Emmen
 Rüeggisingerstrasse 22, 6021 Emmenbrücke

Situation Werkleitungen Etappe 2.1 232050
 Objekt Nr.
Achse C 251b

Datum: 21.05.2024 Masstab: 1:200 Gez. pv Vis. tz Plan Nr.

INGENIEURBÜRO ZEO AG
 Gerliswilstrasse 74
 6020 Emmenbrücke

Telefon 041 280 13 12
 E-Mail emmenbruecke@zéo.ch

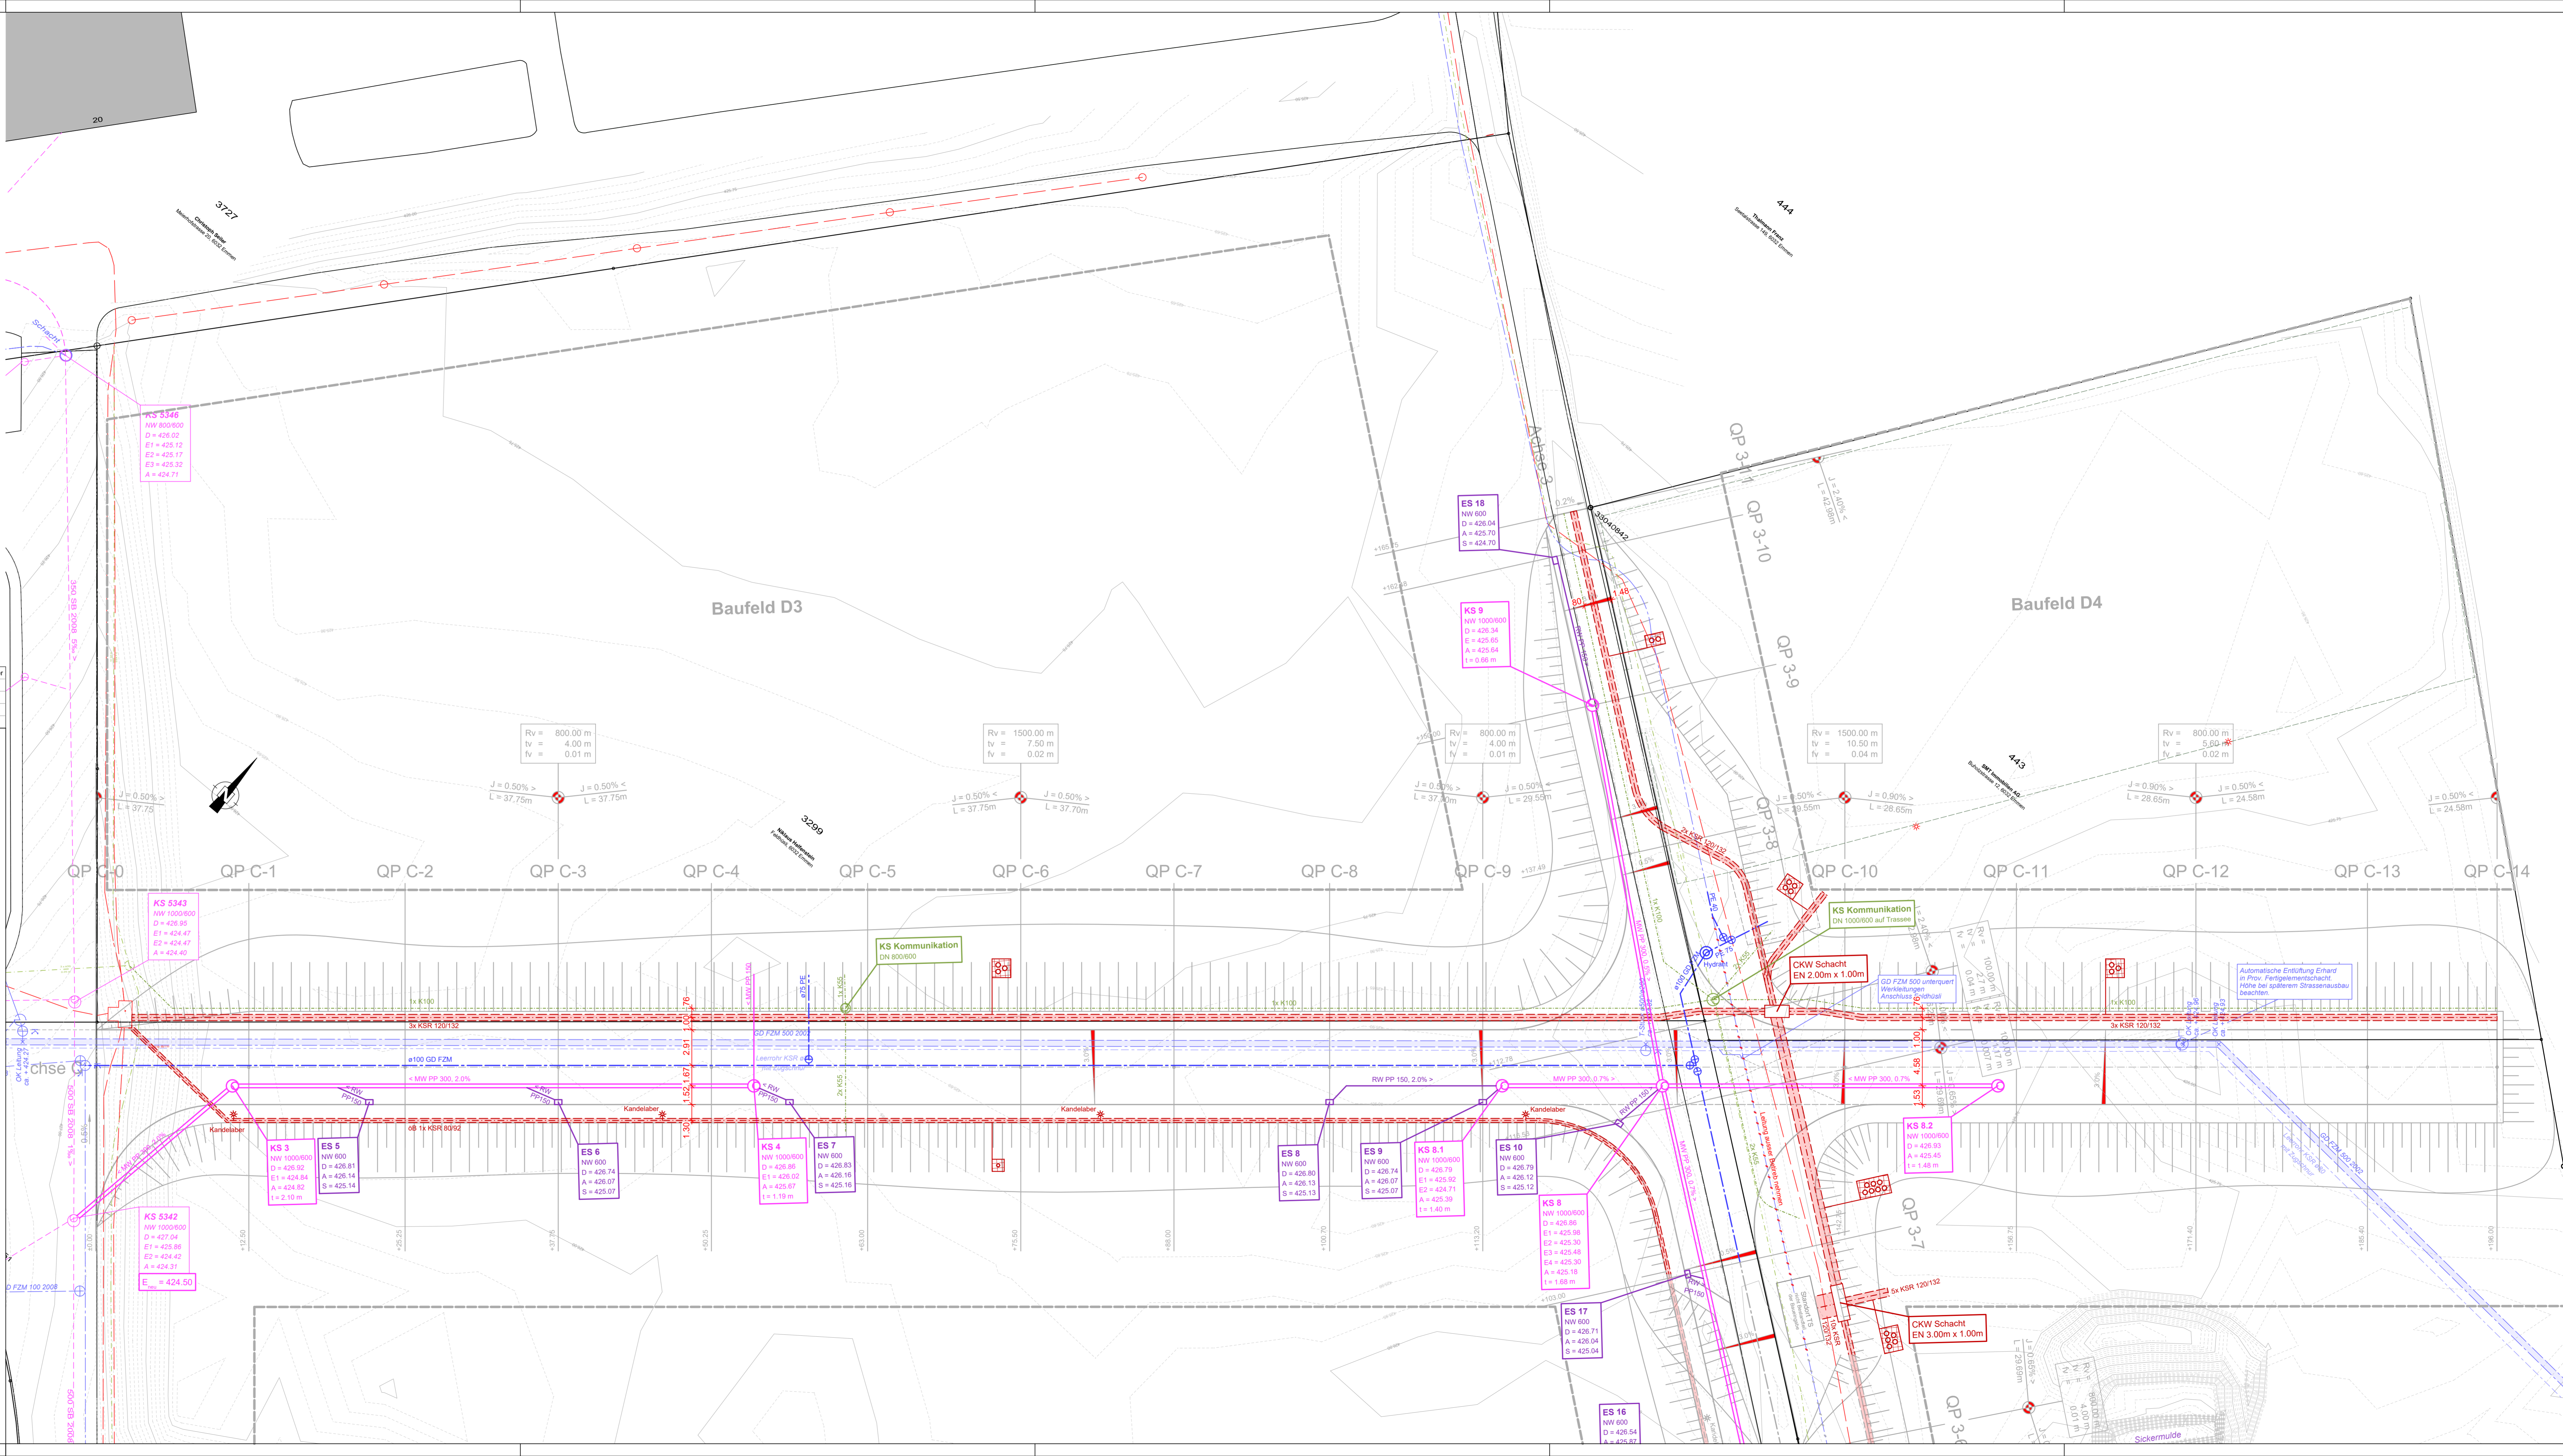

Alpnach · Giswil · Emmenbrücke · Engelberg · Stansstad · Kägiswil