



© COPYRIGHT
Das Urheberrecht an dieser Zeichnung und allen Beilagen, die dem Empfänger persönlich anvertraut sind verbleiben jederzeit der HOLINGER AG. Ohne unsere schriftliche Genehmigung darf diese nicht kopiert oder vervielfältigt, auch niemals dritten Personen mitgeteilt oder zugänglich gemacht werden.

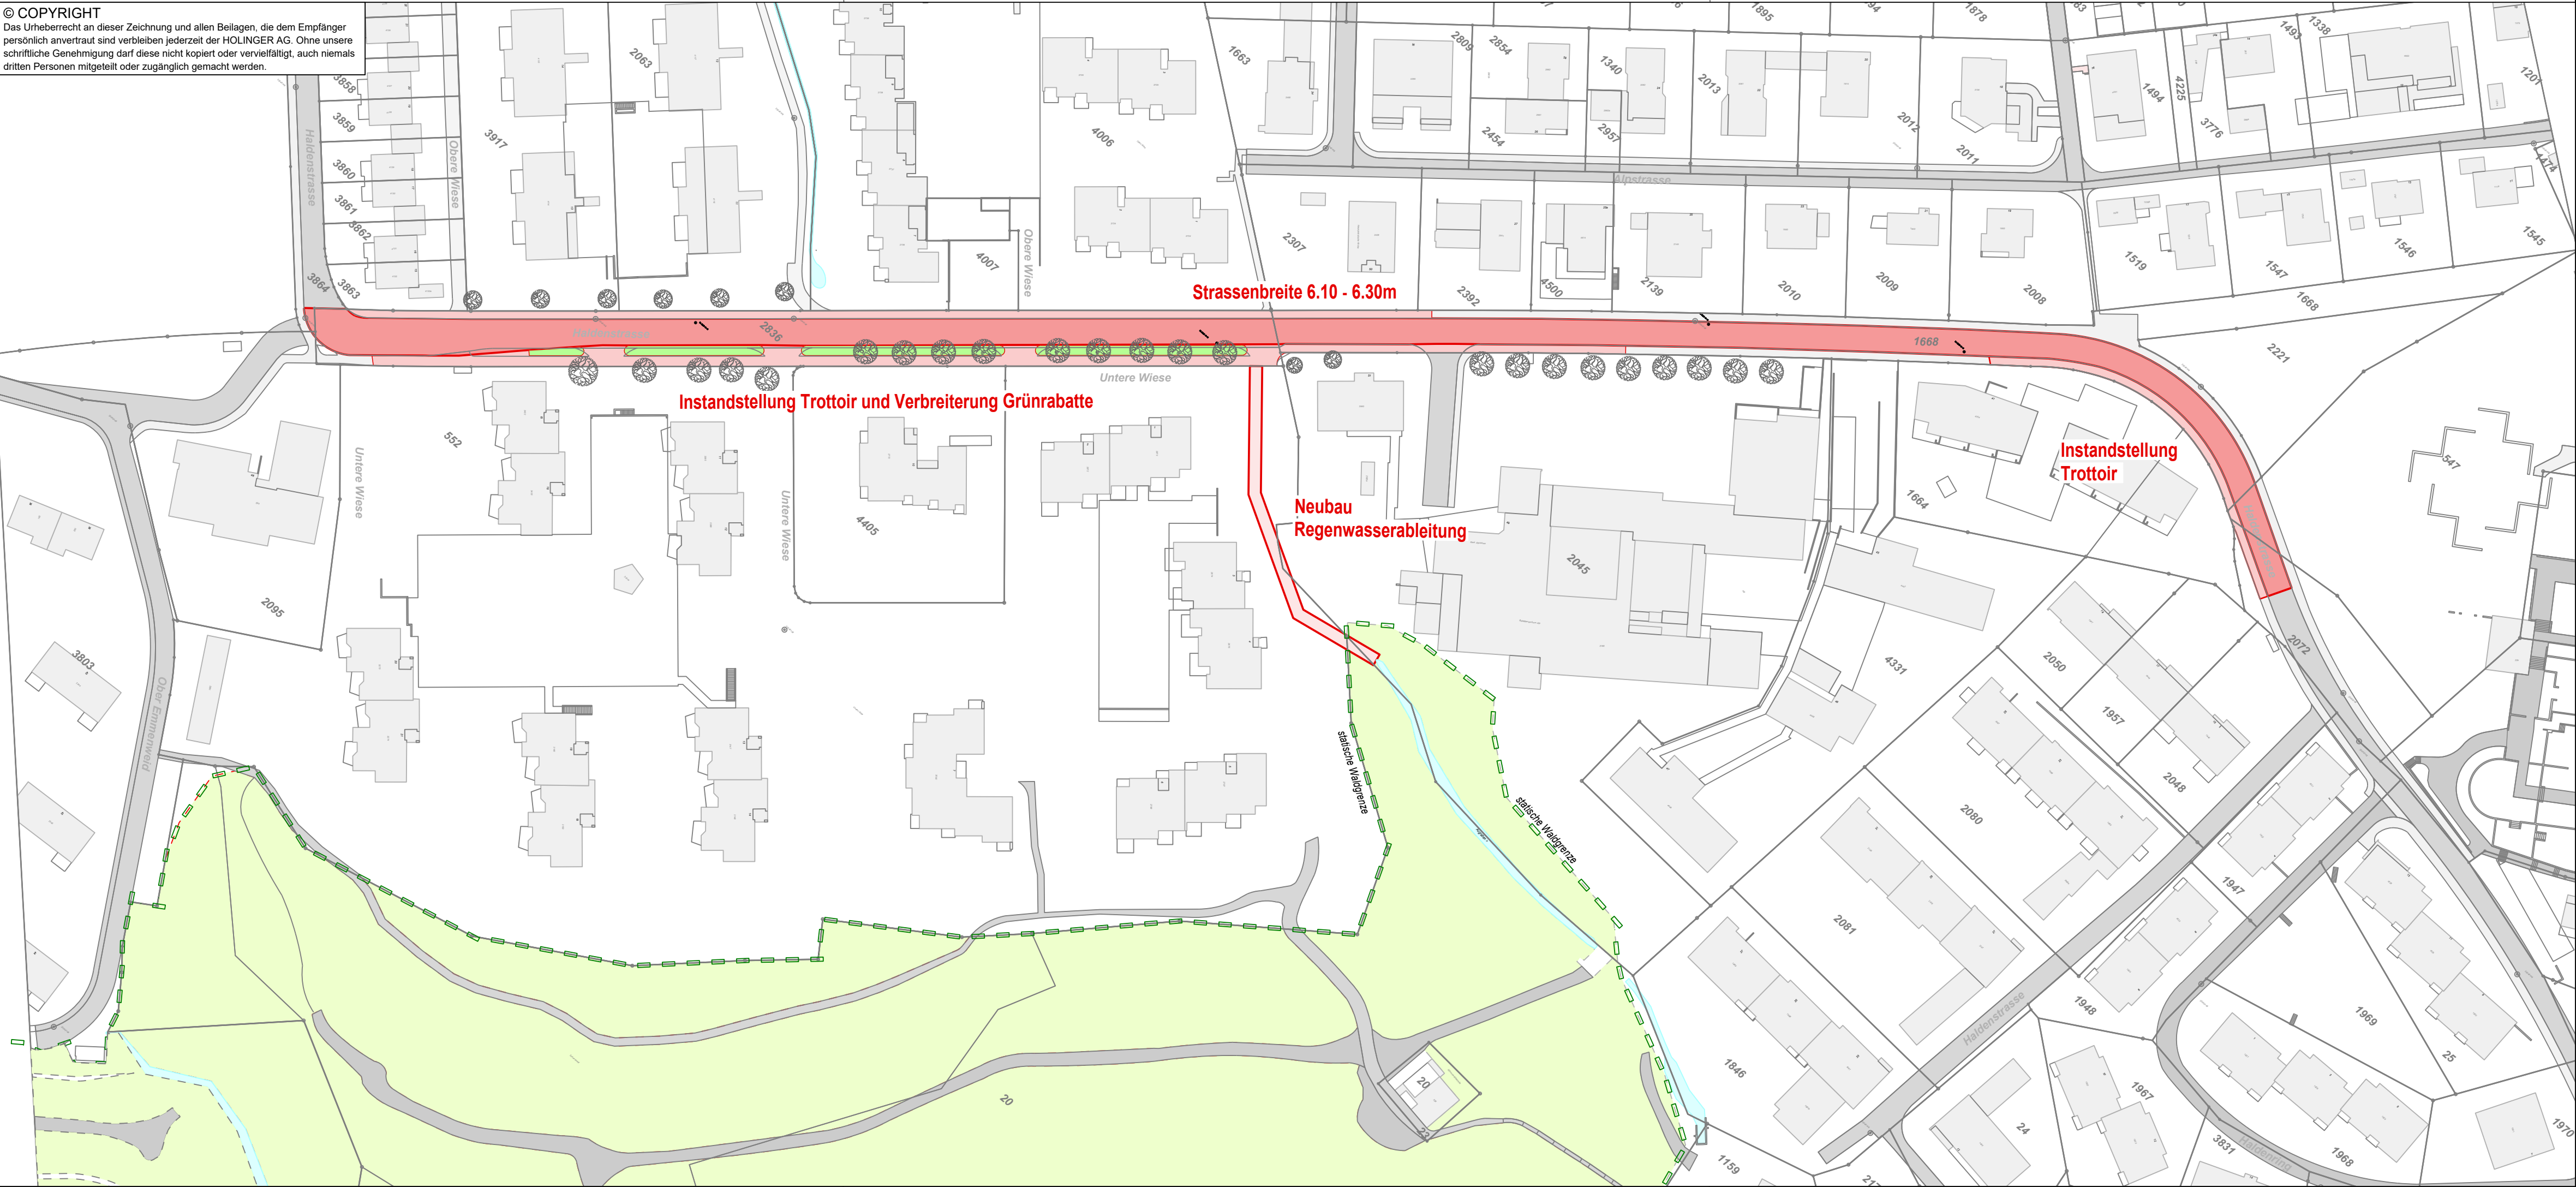

Legende Flächen

- best. Strassen
- best. Trottoir
- Projekt Strasse
- Projekt Trottoir

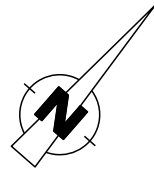

DATUM	GEZ.	KONTR.	VIS.	ÄNDERUNGEN	INDEX
.	.	.	.	.	D
.	.	.	.	.	B
.	.	.	.	.	C

Sanierung Haldenstrasse, Emmen

Katasterplan
Haldenstrasse

Situation 1:1000

Bauprojekt

DATUM	GEZ.	KONTR.	VIS.	FORMAT	MASSSTAB	PROJEKT NR. - PLAN NR. - INDEX
26.05.2026	BEG	WES	.	840 x 297	1:1000	CHU1053-3201

HOLINGER AG
Gerliswilstrasse 13A, CH-6020 Emmenbrücke
Telefon +41 41 368 99 20
luzern@holinger.com, www.holinger.com

HOLINGER
the art of engineering