


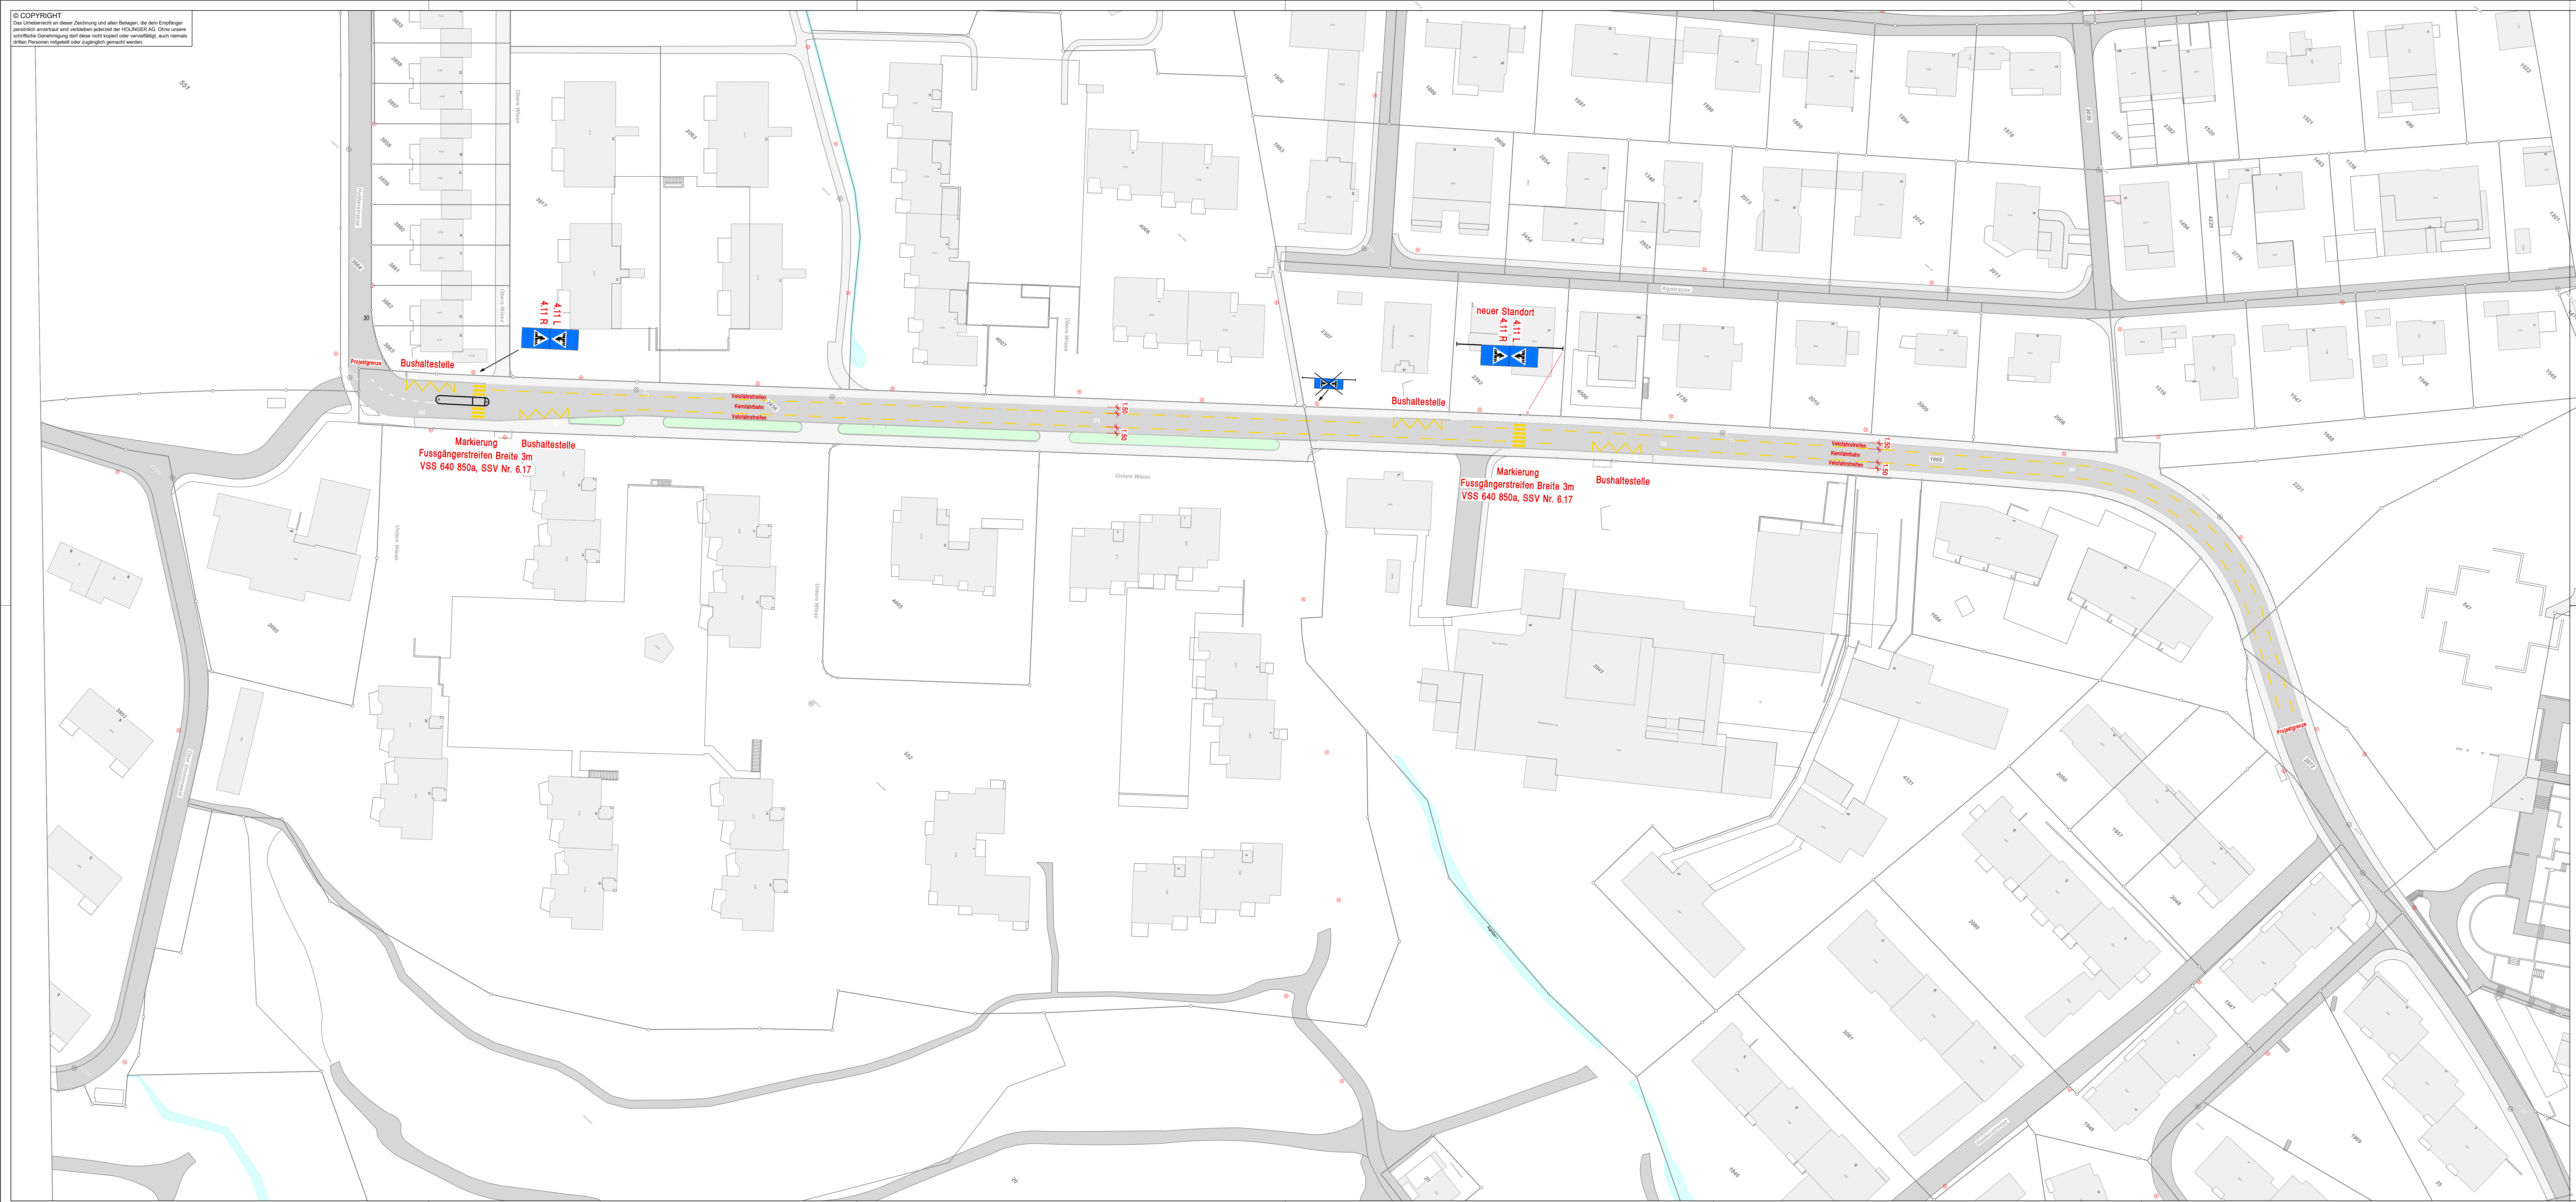

Legende Flächen

- | | |
|---|---|
|  | best. Strassen |
|  | best. Trottoir |
|  | Markierung Fussgängerstreifen / Bushaltestelle / Velofahrstreifen |



DATUM	GEZ.	KONTR.	VIS.	ÄNDERUNGEN	INDEX
-	-			-	D
-	-	-		-	B
-	-	-		-	C

Sanierung Haldenstrasse, Emmen

Markierungsplan
Obere Wiese bis BZE Alp

Bauprojekt

Situation 1:500

DATUM	GEZ.	KONTR.	VIS.	FORMAT	MASSSTAB 1:500	PROJEKT NR. - PLAN NR. - INDEX
28.05.2026	BEG	WES	.	1470 x 594		CHU1053-3205

HOLINGER AG
Gerliowilstrasse 13A, CH-6020 Emmenbrücke
Telefon +41 41 368 89 20
luzern@holinger.com, www.holinger.com

