

Gemeinde Emmen

Emmen, Gersagstrasse

Gemeinde Emmen
Abschnitt UNF Bahnhof Gersag bis Kreisell Sonnenplatz (exkl.)
Objekt **Gersagstrasse**
Koordinaten 2'663'590 / 1'214'380 bis 2'663'670 / 1'214'550

Situation Werkleitungen 1:200

Bauprojekt		
Verfasser Emch+Berger WSB AG	Dokument-Nr. 423102 - 640	Reg.-Nr. (Kunstbauten)
Datename 60 / 147	Dokument-Nr. Projektverfasser 423102 - 640	Reg.-Nr. (Wasserbau)
Status Bauprojekt	Datum / erstellt 30.04.2026 / Oik	Massstab 1:200
Projektleitung	Version / Änderungsdatum	Datum / geprüft 30.04.2026 / Spda
	eingegangen	geprüft
	Freigabe	

Emch+Berger
Emmenstrasse 10, Emmen - Kriens - Samen
emba@emchberger.ch | www.emchberger.ch
Gesamtlösungen sind unser Plus.

Legende Entwässerung, Werkleitungen und Beleuchtung:


Kanalisation + Entwässerung:	
	Mischabwasser
	Regenabwasser
	Strassenabwasser
	Strassenablauf
	Rinne
	Abbruch
Werkleitungen und Beleuchtung:	
	TV Sunrise GmbH
	Telefon Swisscom
	Fernwärme
	Gas
	Kabelverbindungen
	* = AD-Rohr, Anschluss Detektor
	Detektoren = Schlaufen / Videodetektor
	Abbruch (nach Freigabe durch Werke)
	Bereich Baumsustrat

Werkleitungshinweise:

Das Erheben von Werkleitungen ist Sache des Unternehmers. Der Unternehmer hat sich vor Baubeginn über die Lage sämtlicher Werkleitungen bei den betreffenden Werken zu erkundigen und diese mit dem Werkgehilfen vor Ort zu markieren. Für bestehende Werkleitungen in den Plänen übernimmt der Projektverfasser keine Gewähr (Lage, Vollständigkeit, etc.). Der Unternehmer hat in allen Fällen die tatsächliche Lage durch Sondagen abzuklären.

Bestandteile der Strasse nach § 12 Strassengesetz des Kantons (StRG) sind alle Bauten und Anlagen, die zu ihrer Funktion aus technischen, betrieblichen oder gestalterischen Gründen notwendig sind.

Werkleitungen Dritter sind nicht Bestandteil des Strassenprojekts. Die Werkgehilfen werden mit dem Ausführungsprojekt aufgefordert ihre Leitungen via Dienststelle Raum und Wirtschaft (raw) bewilligen zu lassen.

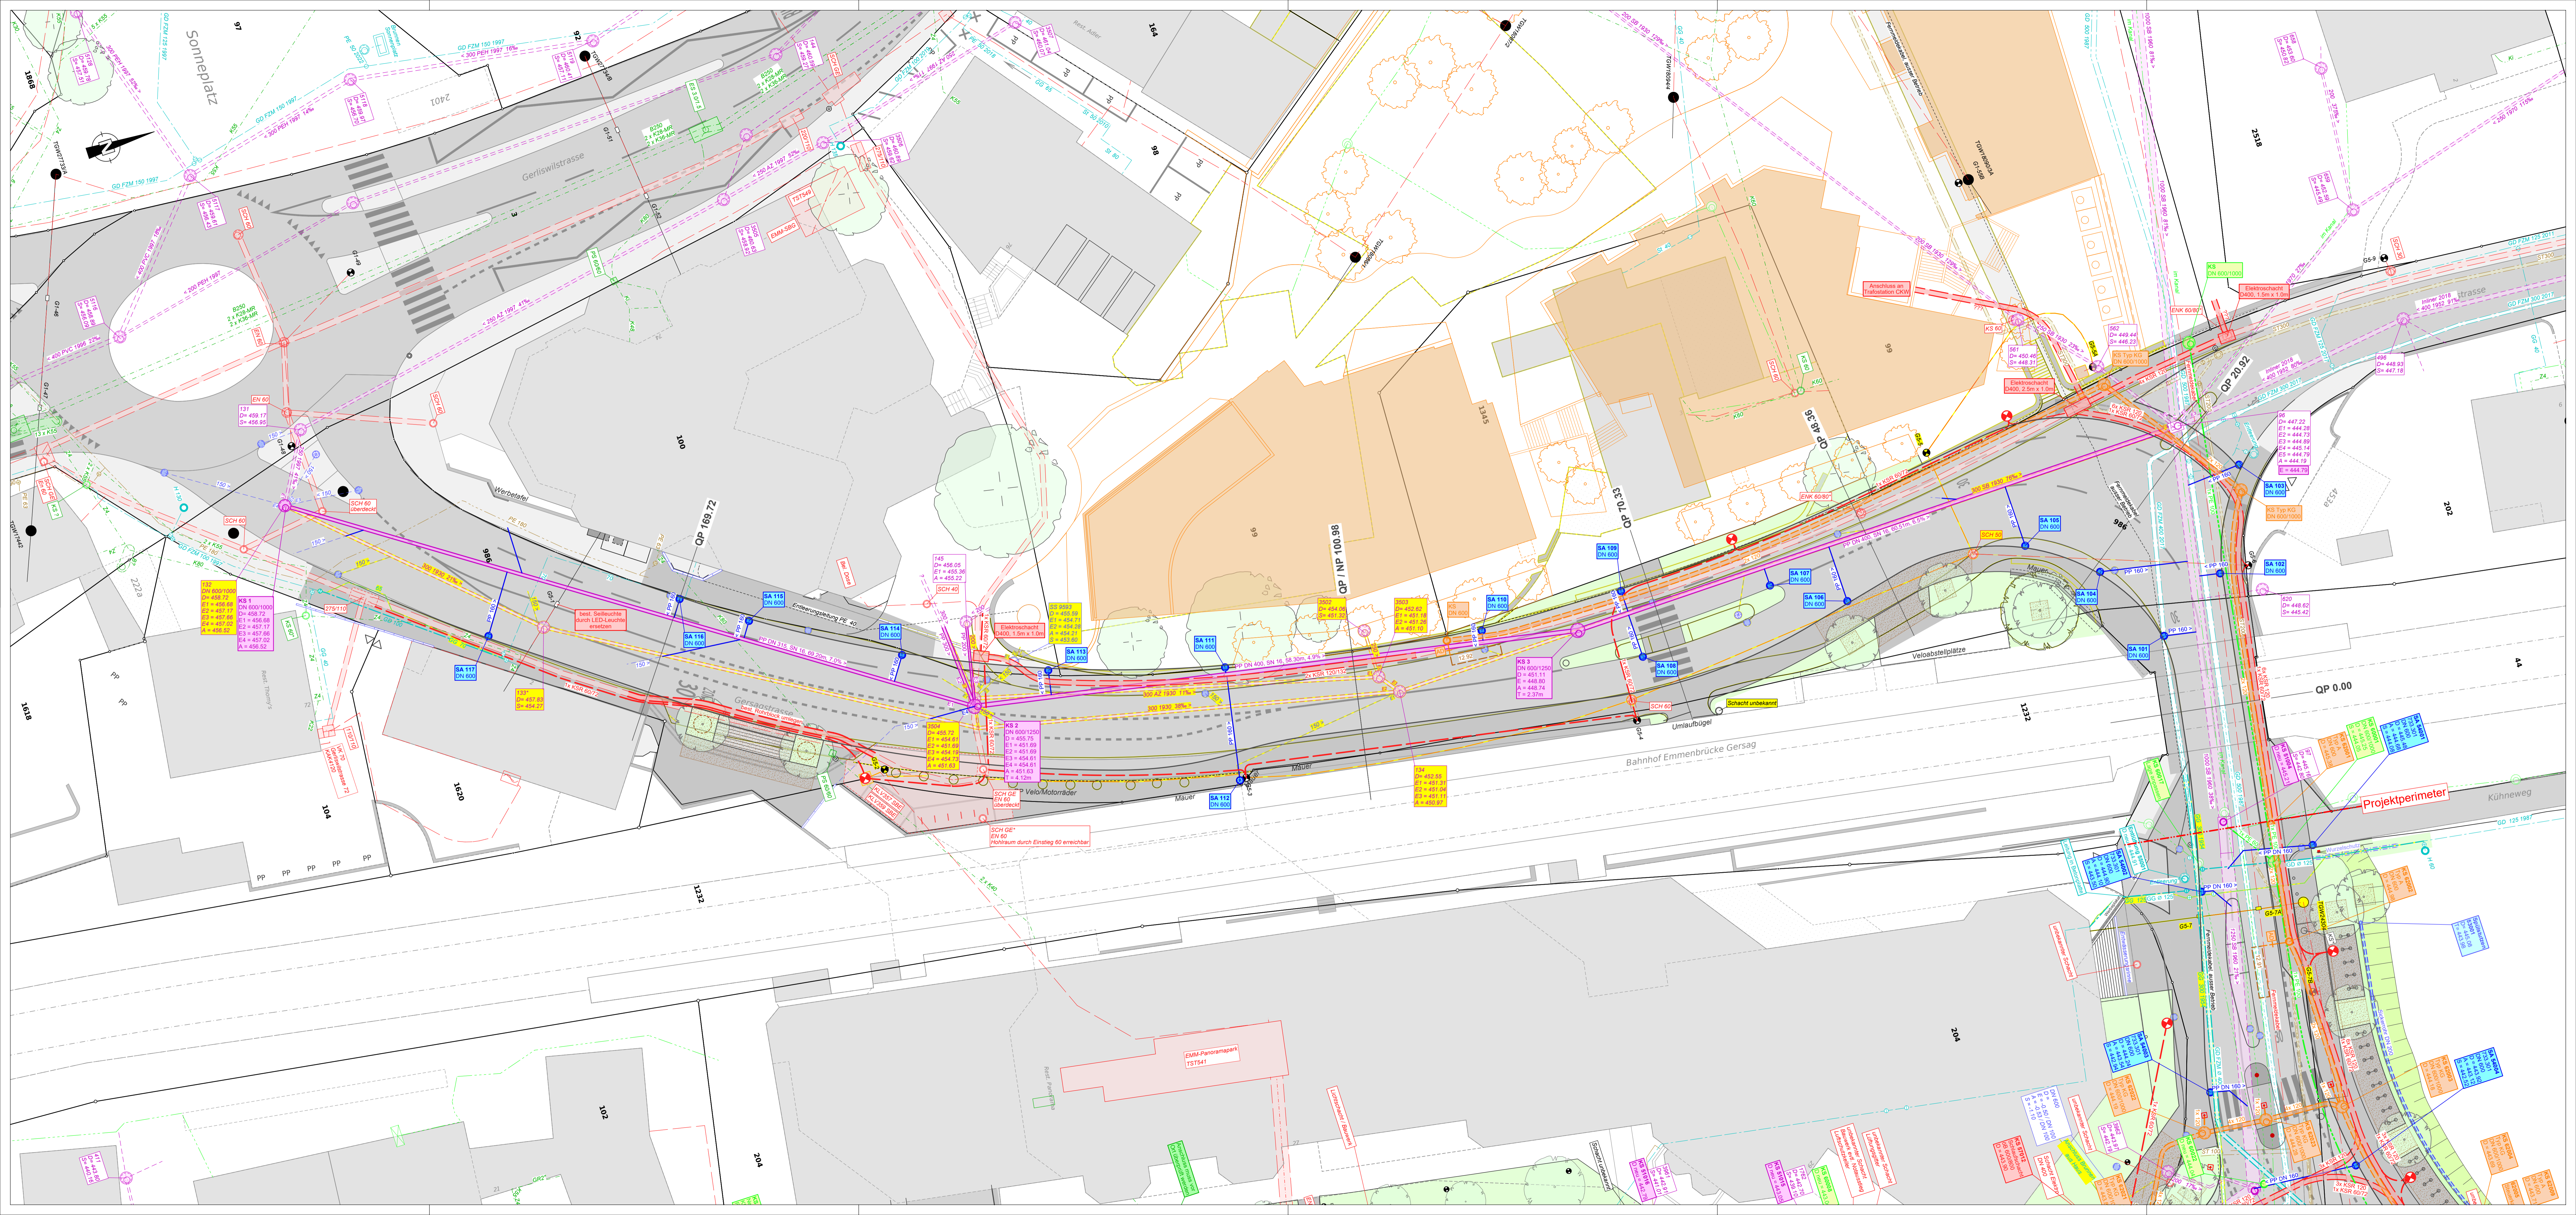

Projektperimeter