


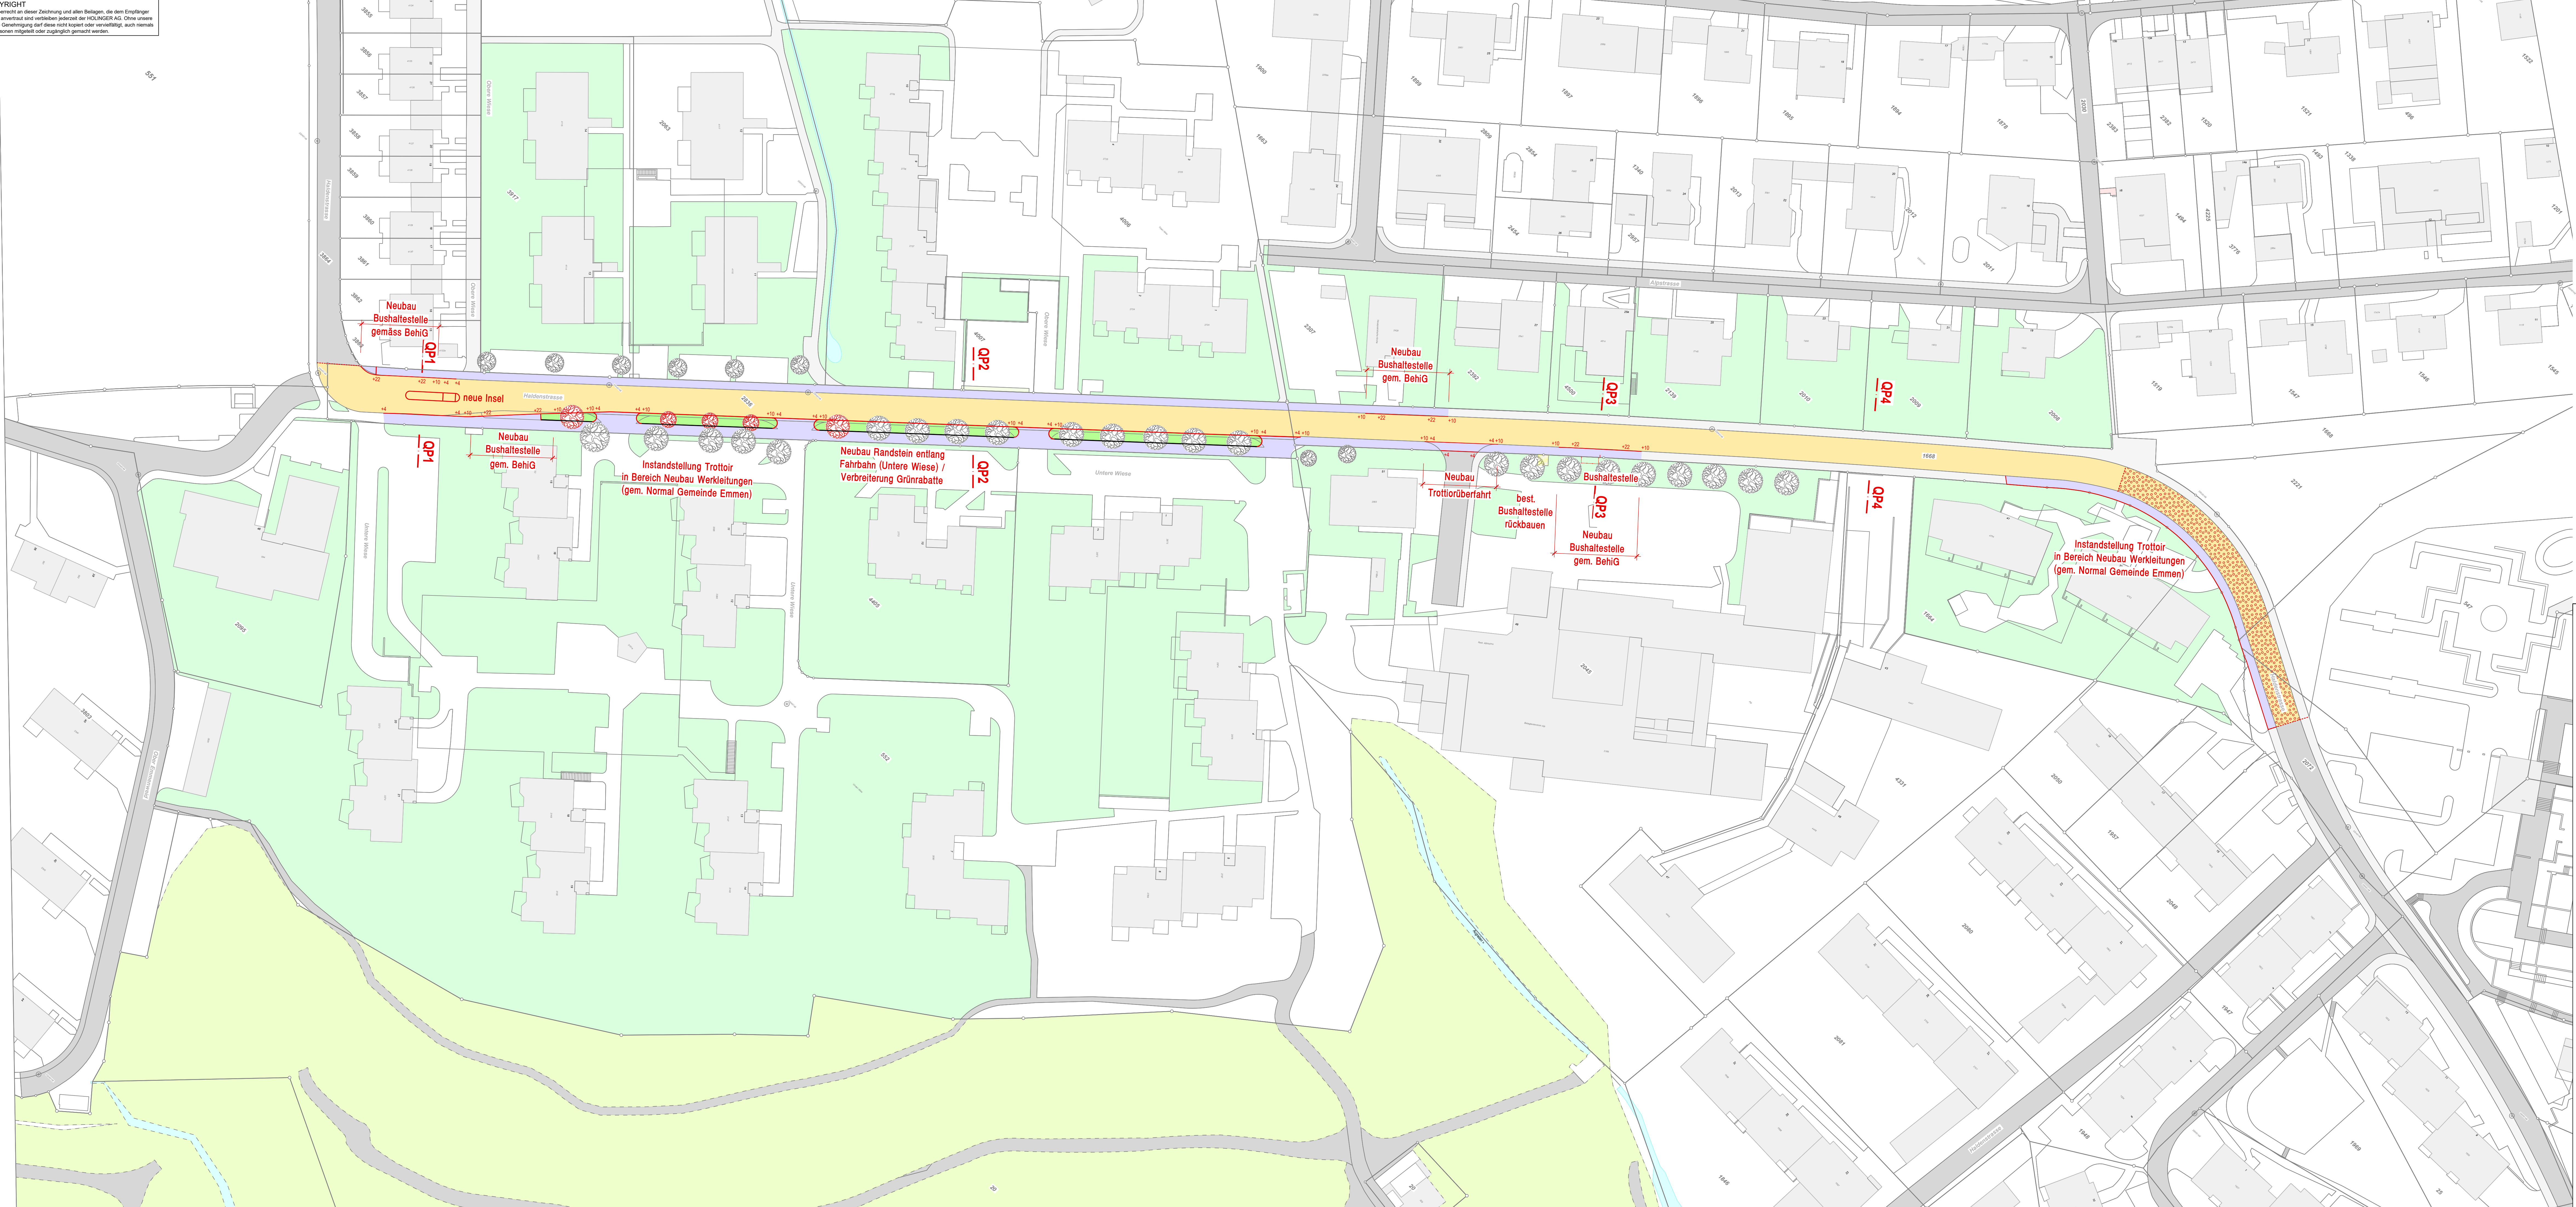

Legende Flächen

- best. Strassen
- best. Trottoir
- best. Grünflächen
- Projekt Strasse
- Instandstellung Trottoir
- Projekt Grünflächen
- best. Baum
- Projekt Baum

Belagsarbeiten bzw. Aufbau

- Deckschicht
30mm SDA 4-12 PmB-E 45/80-65
Tragschicht
100mm AC T 22S B50/70
Reinplanie
40mm Kiessand 0-22mm
gebrochen
Fläche ca. 3'010m²
- Deckschicht
30mm SDA 4-12 PmB-E 45/80-65
Fläche ca. 475m²



DATUM	GEZ.	KONTR.	VIS.	ÄNDERUNGEN	INDEX
-	-	-	-	-	D
-	-	-	-	-	B
-	-	-	-	-	C

Sanierung Haldenstrasse, Emmen
**Strassenrand und Belagsarbeiten
Haldenstrasse**
Bauprojekt

Situation 1:500

DATUM	GEZ.	KONTR.	VIS.	FORMAT	MASSSTAB	PROJEKT NR. - PLAN NR. - INDEX
28.05.2026	BEG	WES	-	1470 x 594	1:500	CHU1053-3204