

Emmen, Gersagstrasse


Gemeinde Emmen
 Abschnitt UNF Bahnhof Gersag bis Kreisel Sonnenplatz (exkl.)
 Objekt **Gersagstrasse**
 Koordinaten 2'663'590 / 1'214'380 bis 2'663'670 / 1'214'550

Längenprofil Strassenbau 1:200/50

Bauprojekt		
Verfasser Emch+Berger WSB AG	Dokument-Nr. 423102 - 610	Reg.-Nr. (Kunstabteilung) -
Datename 60 / 168	Dokument-Nr. Projektverfasser 423102 - 610	Reg.-Nr. (Wasserbau) -
Stab-Nr. Bauprojekt	Format A3	Maßstab 1:200/50
Projektleitung -	Datum / geprüft 30.04.2026 / LAA	Datum / geprüft -
eingegangen -	Version / Änderungsdatum -	geprüft -
freigebe -	geprüft -	geprüft -

Emch+Berger WSB AG
 Ingenieurbüro für Verkehrs-, Wasser- und Energiebau
 Emch+Berger AG, Postfach 10, CH-8600 Emmen
 Telefon +41 78 810 1111, Telefax +41 78 810 1112
 E-Mail info@emch-berger.ch, www.emch-berger.ch
 Gesamtleistungen sind unser Plus.

Längenprofil 1:200/50
Gersagstrasse

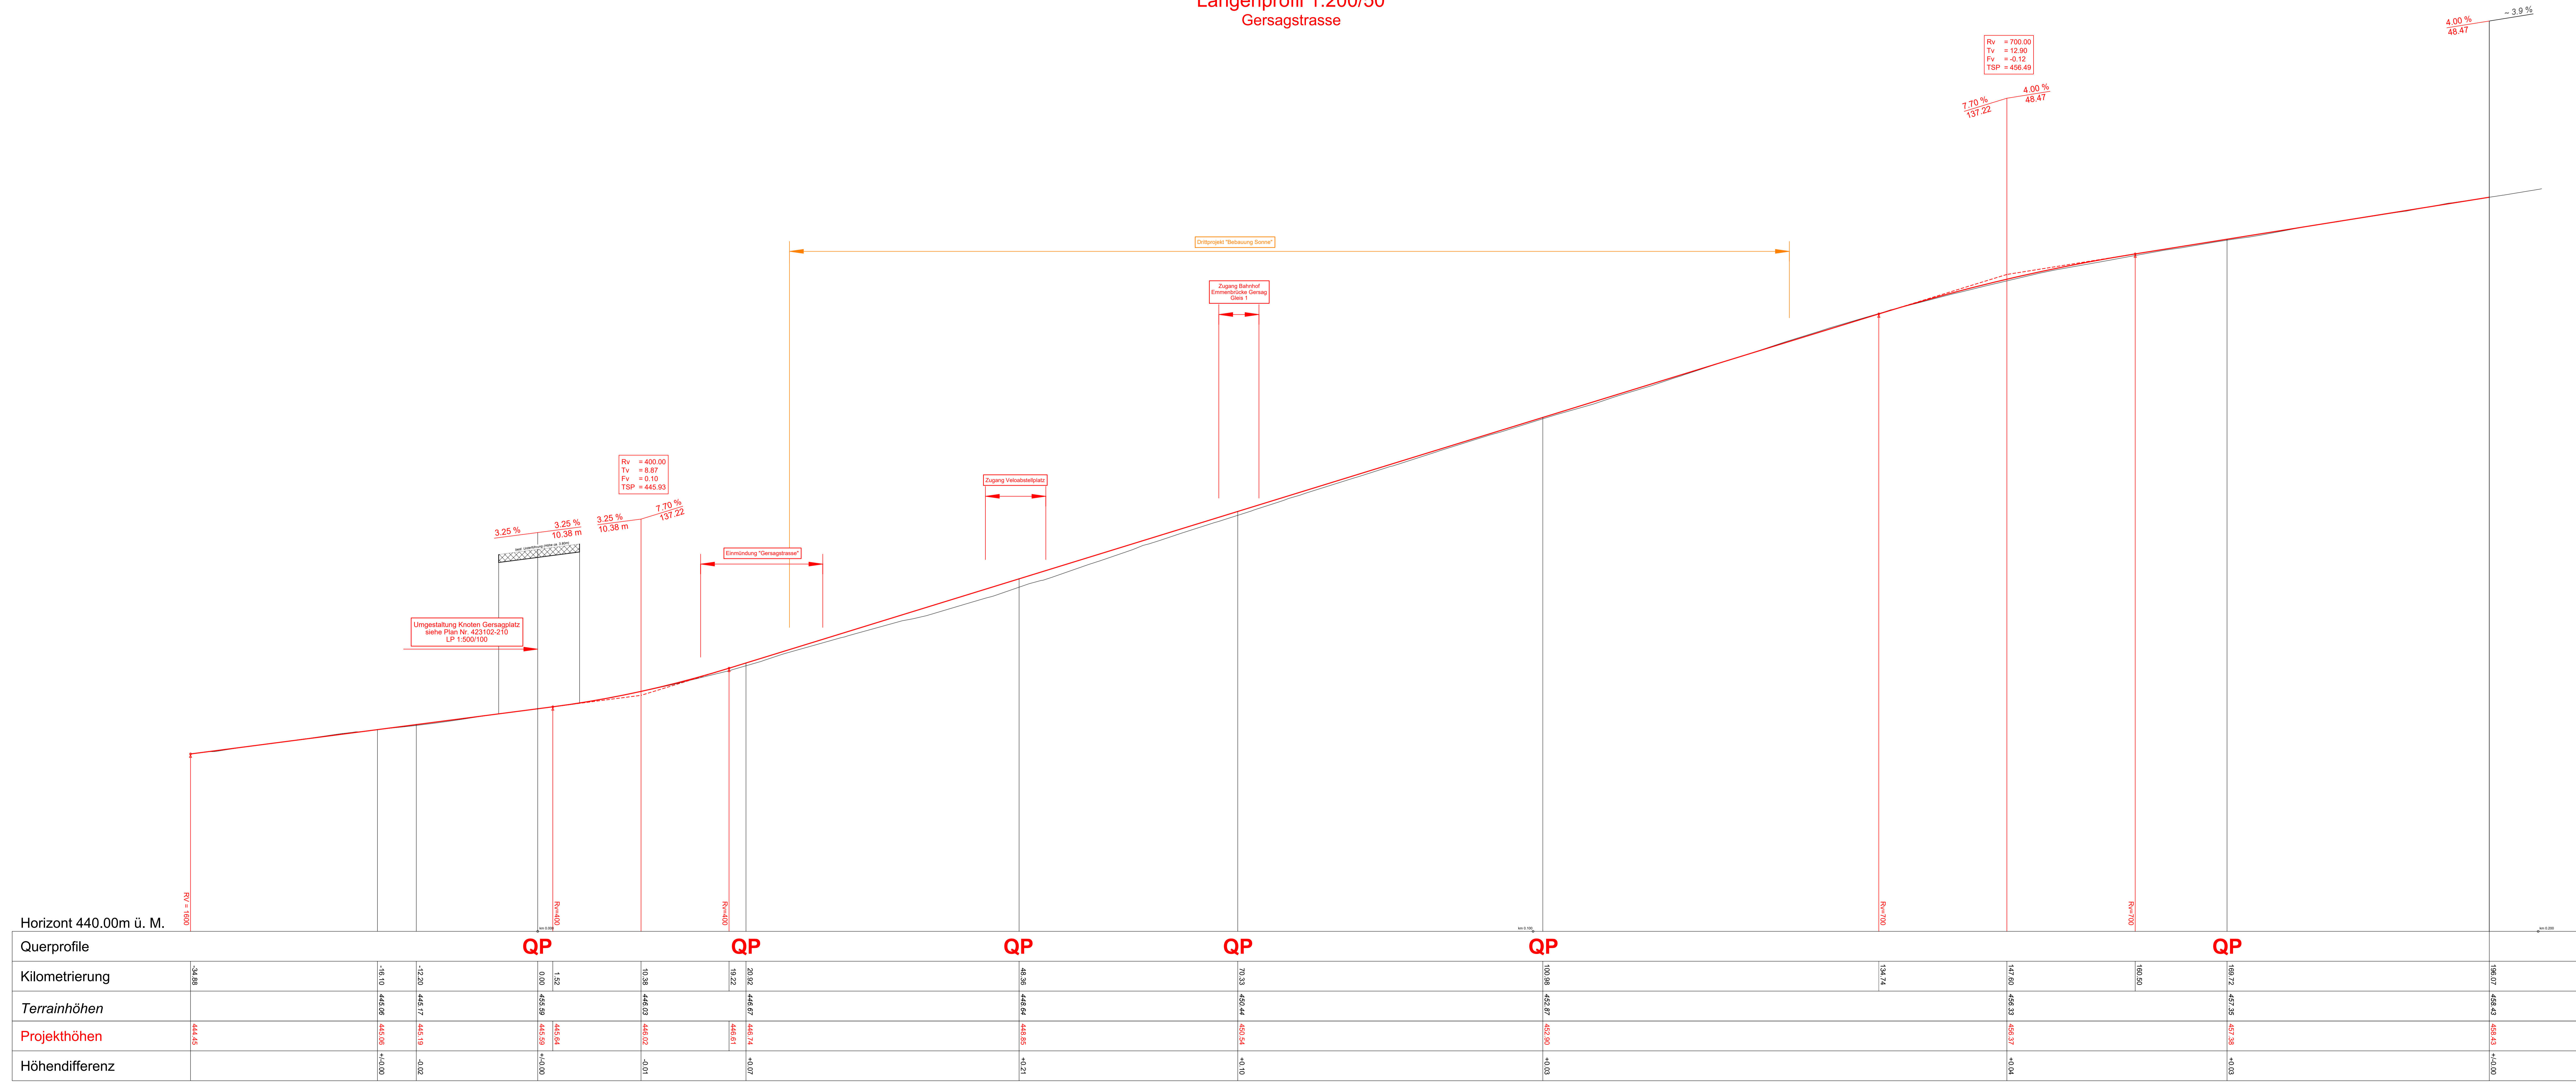

4.00%
48.47

Rv = 700.00
Tv = 12.90
Fv = 0.12
TSP = 446.49

Rv = 400.00
Tv = 8.87
Fv = 0.10
TSP = 445.93

Umgestaltung Knoten Gersagplatz
siehe Plan Nr. 423102-210
LP 1:500/100

Einmündung "Gersagstrasse"

Zugang Vorkabelfeldplatz

Zugang Bahnhof
Emmenbrücke Gersag
Gleis 1

Ursprojekt "Bebauung Sonne"

1.70%
137.22

4.00%
48.47

4.00%
48.47

-3.9%