

Erschliessung Meierhof Etappe 2

Emmen

Baueingabe

Einwohnergemeinde Emmen
Rüeggisingerstrasse 22, 6021 Emmenbrücke

Normalprofil Achse C

Etappe 2.1

232050
Objekt Nr.

241a
Plan Nr.


Datum : 21.05.2024 Massstab : 1:20 Gez. pv Vis. tz

INGENIEURBÜRO ZEO AG
Gerliswilstrasse 74
6020 Emmenbrücke



Telefon 041 280 13 12
E-Mail emmenbruecke@zeo.ch Alpnach · Giswil · Emmenbrücke · Engelberg · Stansstad · Kägiswil

Normalprofil Achse C Abschnitt Baufeld C3 + D3

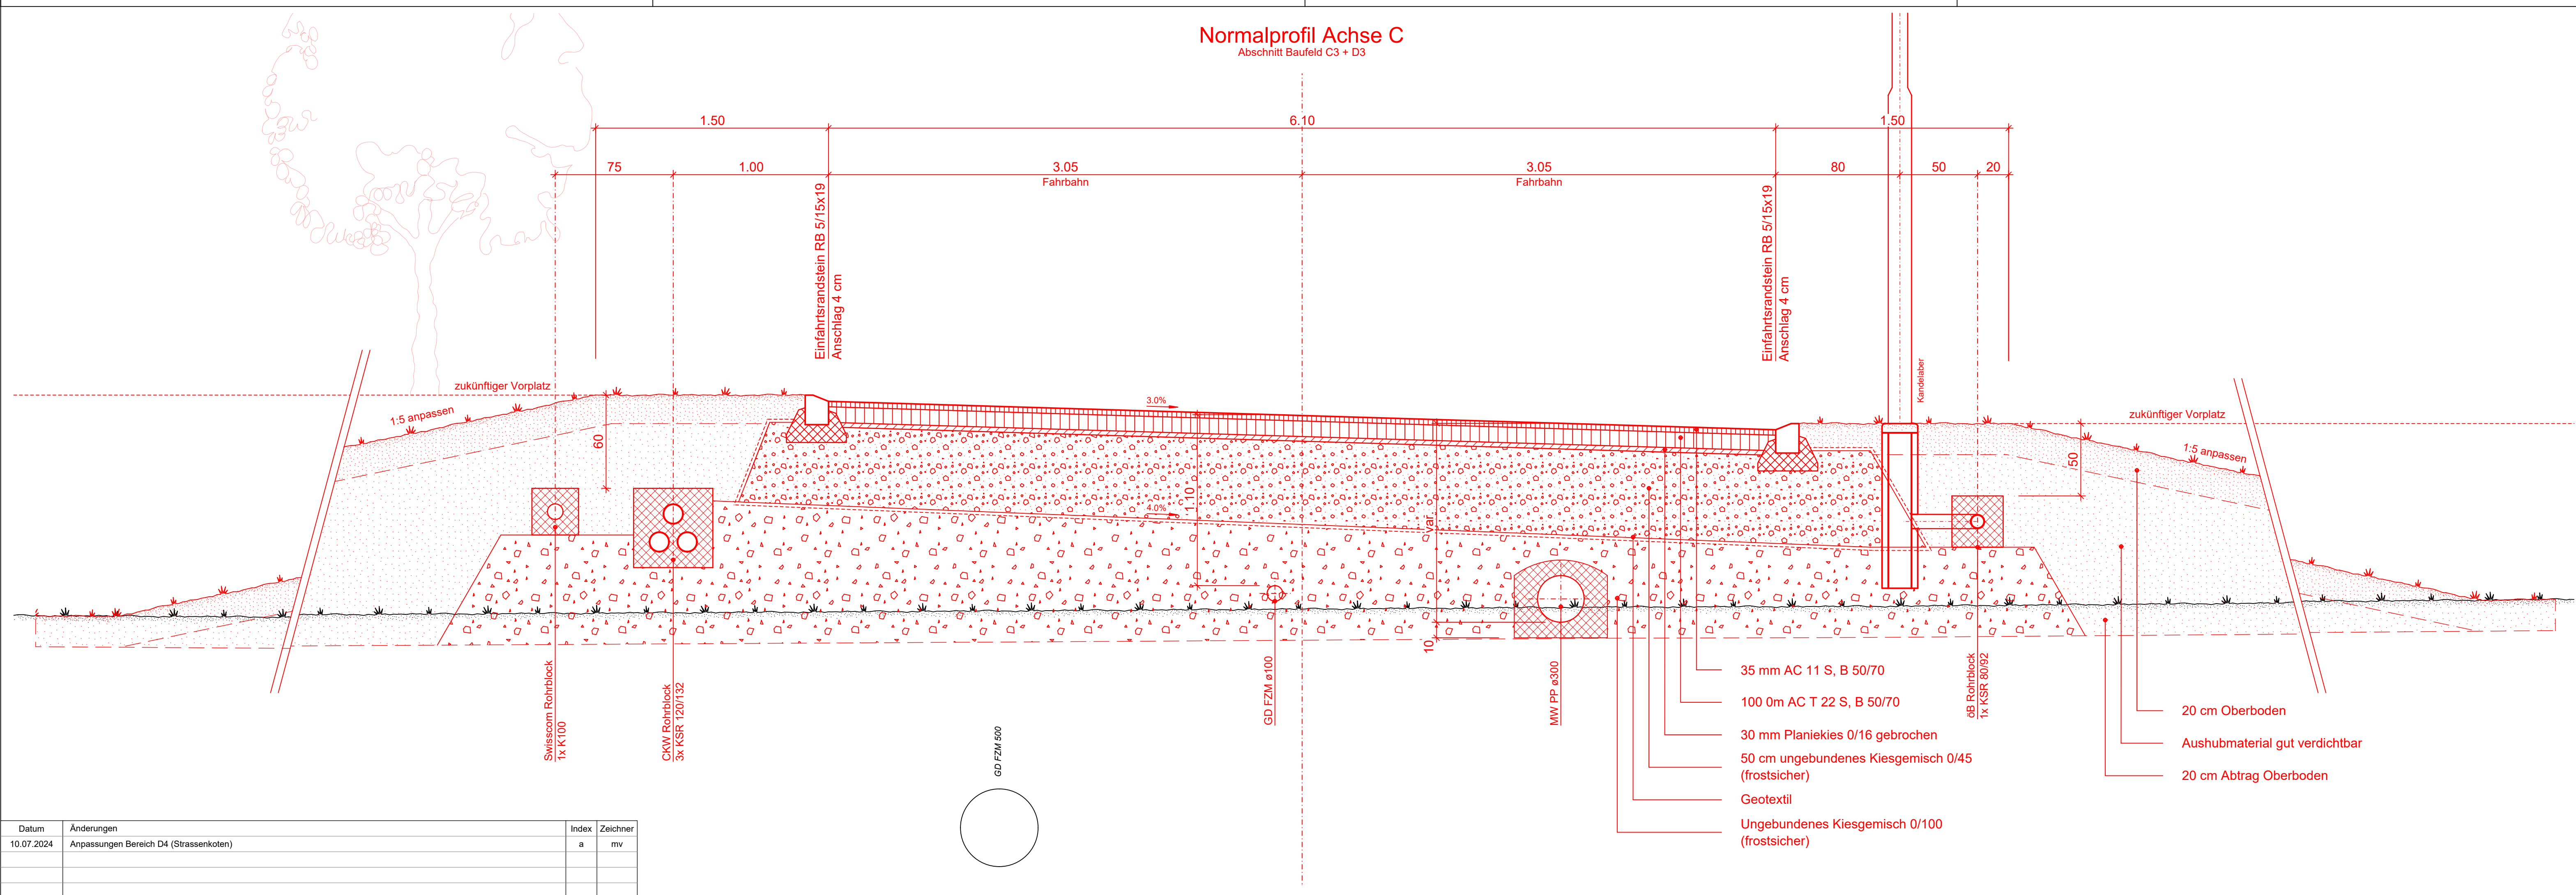

Datum	Änderungen	Index	Zeichner
10.07.2024	Anpassungen Bereich D4 (Strassenkoten)	a	mv