Gemeinde Emmen

Emmen, Umgestaltung Knoten Gersagplatz

Gemeinde	Emmen
Abschnitt	Knoten Gersag
Objekt	**Knoten Gersagplatz**
Koordinaten	2'663'680 / 1'214'230 bis 2'663'880 / 1'214'640

Situation Erwerb von Grund und Recht 1:200

Bauprojekt

Vernehmlassung

Verfasser Emch+Berger WSB AG	Dokumente Nr. 423152 - 260 Dokumentenbezeichnung: Situation	Reg. Nr. Akzeleratoren Reg. Nr. Dikosarten
	423152 - 260	
Dateiname	Format A0 / 210	Massstab 1:200
Datum Bauprojekt	Datum 31.10.2024 / PA Version / Änderungsdatum	Datum 31.10.2024 / Fmi Datum / geprüft
Projektleitung	eingegangen Freigabe	geprüft

Emch+Berger WSB AG
Bahnhofstrasse 18 | 6002 Luzern | Schweiz | Sursee
www.bern@emchberger.ch | www.emchberger.ch
Gesamtlösungen sind unser Plus.

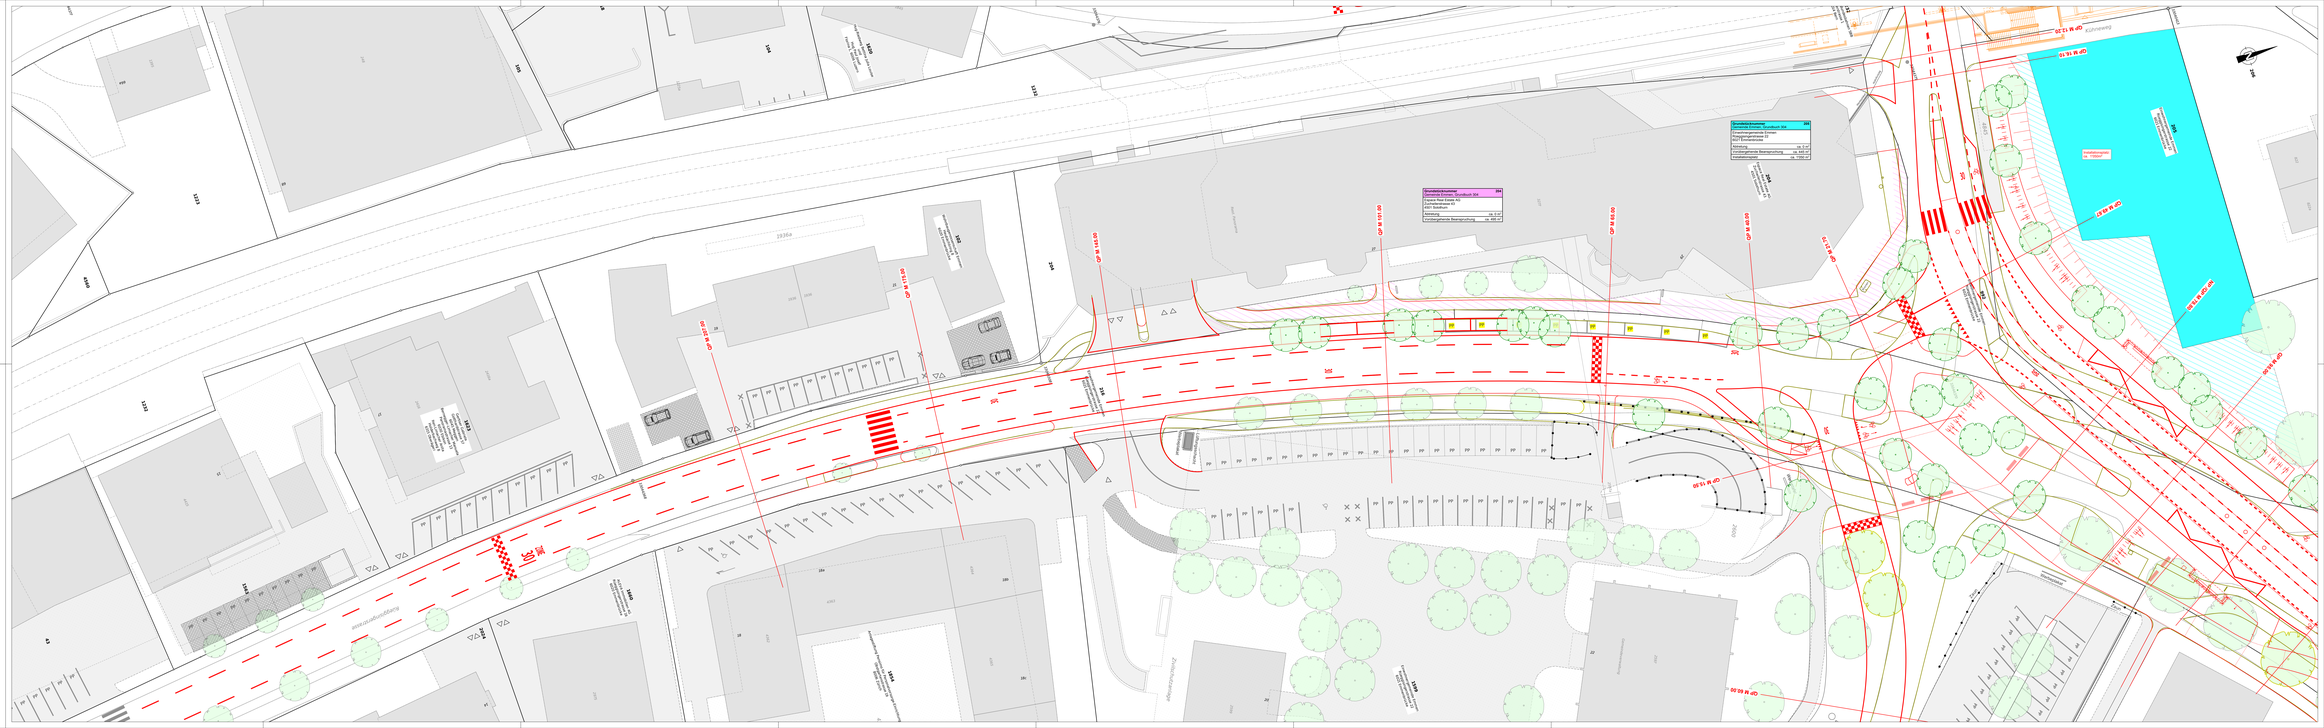
Grundbuchvermessung
Gemeinde Emmen, Grundbuch 304
Eigaxen Real Estate AG
Gersagstrasse 9
6021 Emmen
Abtretung: ca. 0 m²
Grundlagenfläche Bereinigung: ca. 480 m²
Grundbuchvermessung
Gemeinde Emmen, Grundbuch 304
Eigentümergemeinschaft Emmen
Kunstgrasplatzanlagen EG
6021 Emmen
Abtretung: ca. 0 m²
Grundlagenfläche Bereinigung: ca. 400 m²
Installationsplatz
ca. 1700 m²
Gersagstrasse
Kuhmattweg
Industriestrasse
Bahnhofstrasse
Bahnhofplatz
Gemeindehaus
Kirche St. Mauritius
Kirche St. Mauritius
Pfarrhaus
Pfarrhaus
Pfarrhaus