

Legende:

- Projektiertes Strassenverlauf
- Ersatz Deckbelag Brücke Mättelbach
- Projektiertes Trottoir
- Projektiertes Trottoirbelauf
- Belagsanpassungen
- Projektiertes Bankett
- Projektiertes Busunterstand
- Projektiertes Kanalspülkasten, Abstand 35m, nur jeden 2. Leuchtpunktstand ausrichten
- Zählkassen für Schmutzwasser, Lichtein
- Projektiertes Kanalspülkasten wird später ersetzt
- best. Kanalspülkasten
- best. Kanalspülkasten wird aufgehoben
- best. Signalisation
- proj. Signalisation
- proj. Markierung Vorkaufahrt
- proj. Sicherheitslinie
- bestehende Bäume
- bestehende Bäume entfernen
- neue Bäume
- bestehende geschützte Baumgruppe Nussbäume (gem. Naturschutzverordnung) entfernen
- neue Baumgruppe Nussbäume (gem. Naturschutzverordnung)
- Wohnzone 2b
- best. Bauzone Strasse

S*) Freihaltung der Sichtzone nach Strassengesetz
 Das schraffierte Sichtfeld muss von allen Sichtbehinderungen zwischen 60 cm und 3.00 m, gemessen ab Strassen- bzw. Trottoirniveau freigehalten werden. Das Bau- und Wirtschaftsdepartement / die Gemeinde Horw veranlasst, dass die Sichtzonen auf dem betroffenen Grundstück als öffentlich-rechtliche Eigentumsbeschränkung angesetzt werden.

INDEX	REVISION	GEZ.	KONTR.	DATUM
A	Anpassungen Projekt Beauftragung	ktl	psa	07.08.2023
B				
C				


Bauherr: Gemeinde Horw, Baudepartement, Gemeindehausplatz 1, 6048 Horw
 Projekt: Horw Sanierung St.Niklausenstrasse
 Abschnitt Tannegg bis Mättelwilbach

Strassenprojekt mit neuer Bushaltestelle Unterwil

Technische Situation
 Bauprojekt

Wälli AG Ingenieure Horw
 CH-6048 Horw LU | Tel: 052 700 90 01 | horw@waelli.ch
 Sternstrasse 45 | www.waelli.ch

Plan Nr.: 3101-0110-01
 Index: A

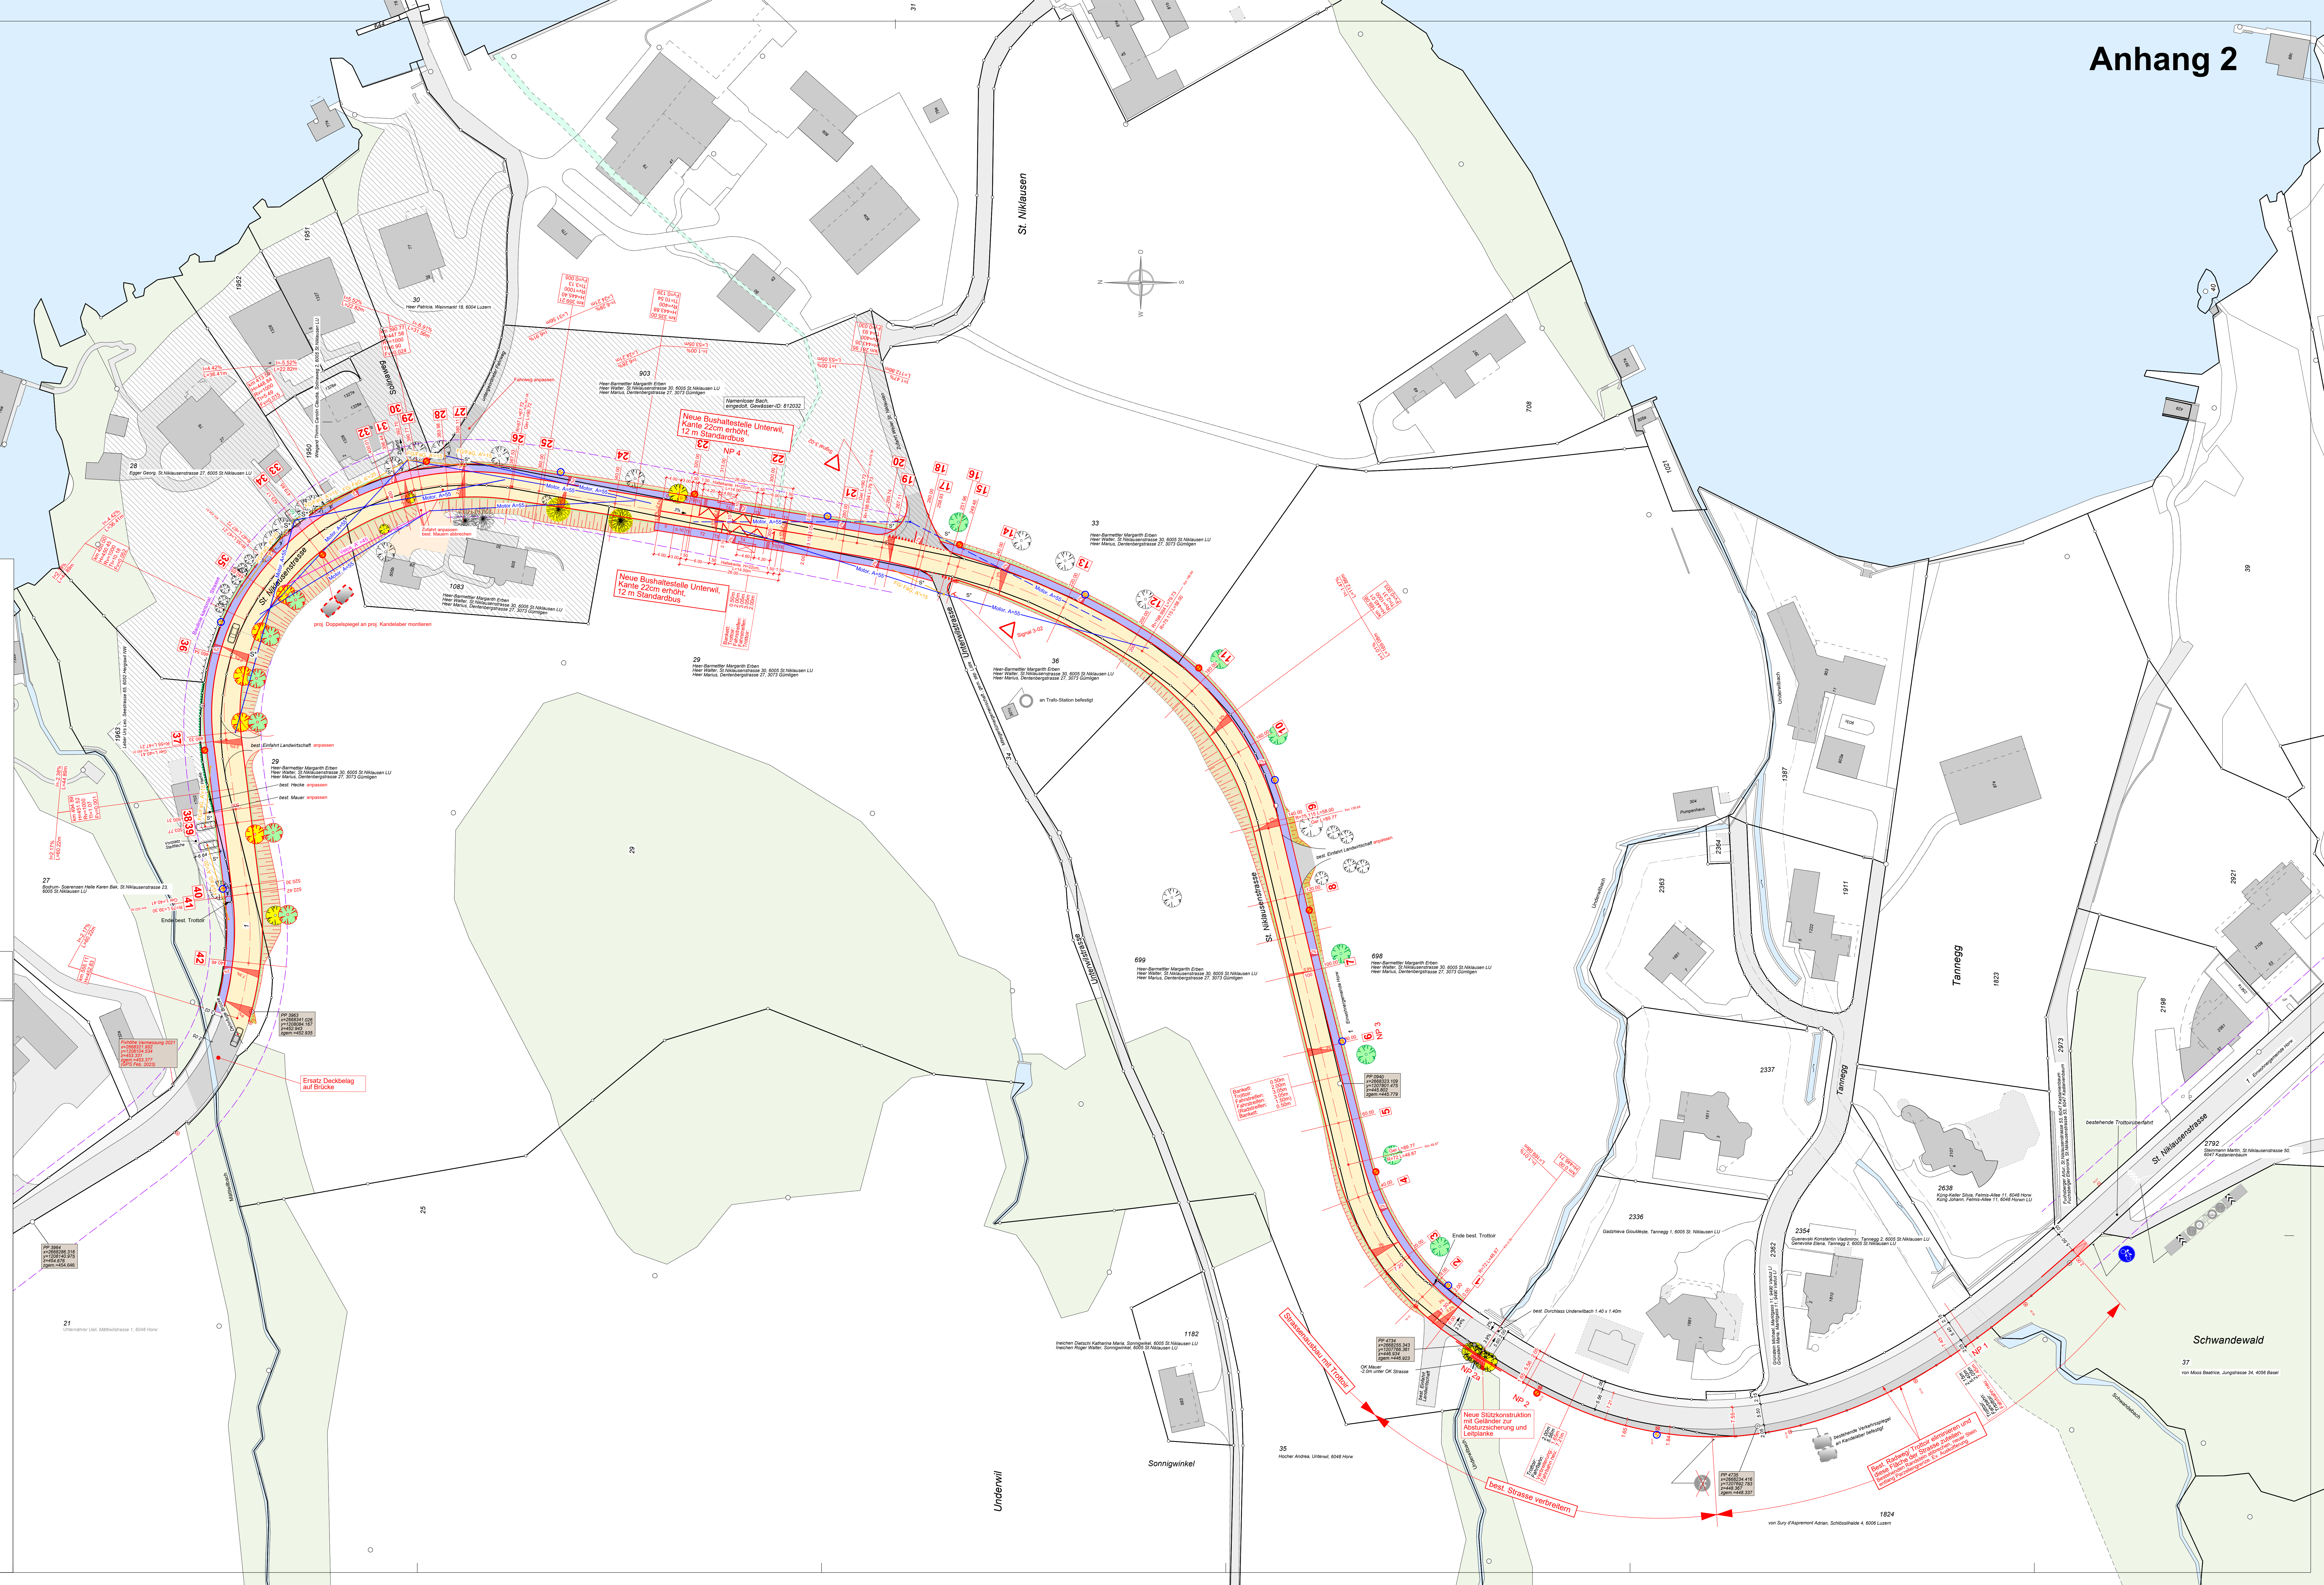

Schwandwald
 37
 von Altes Gassen, Angstrasse 14, 4028 Basel