


Drittprojekt
Langensand Süd

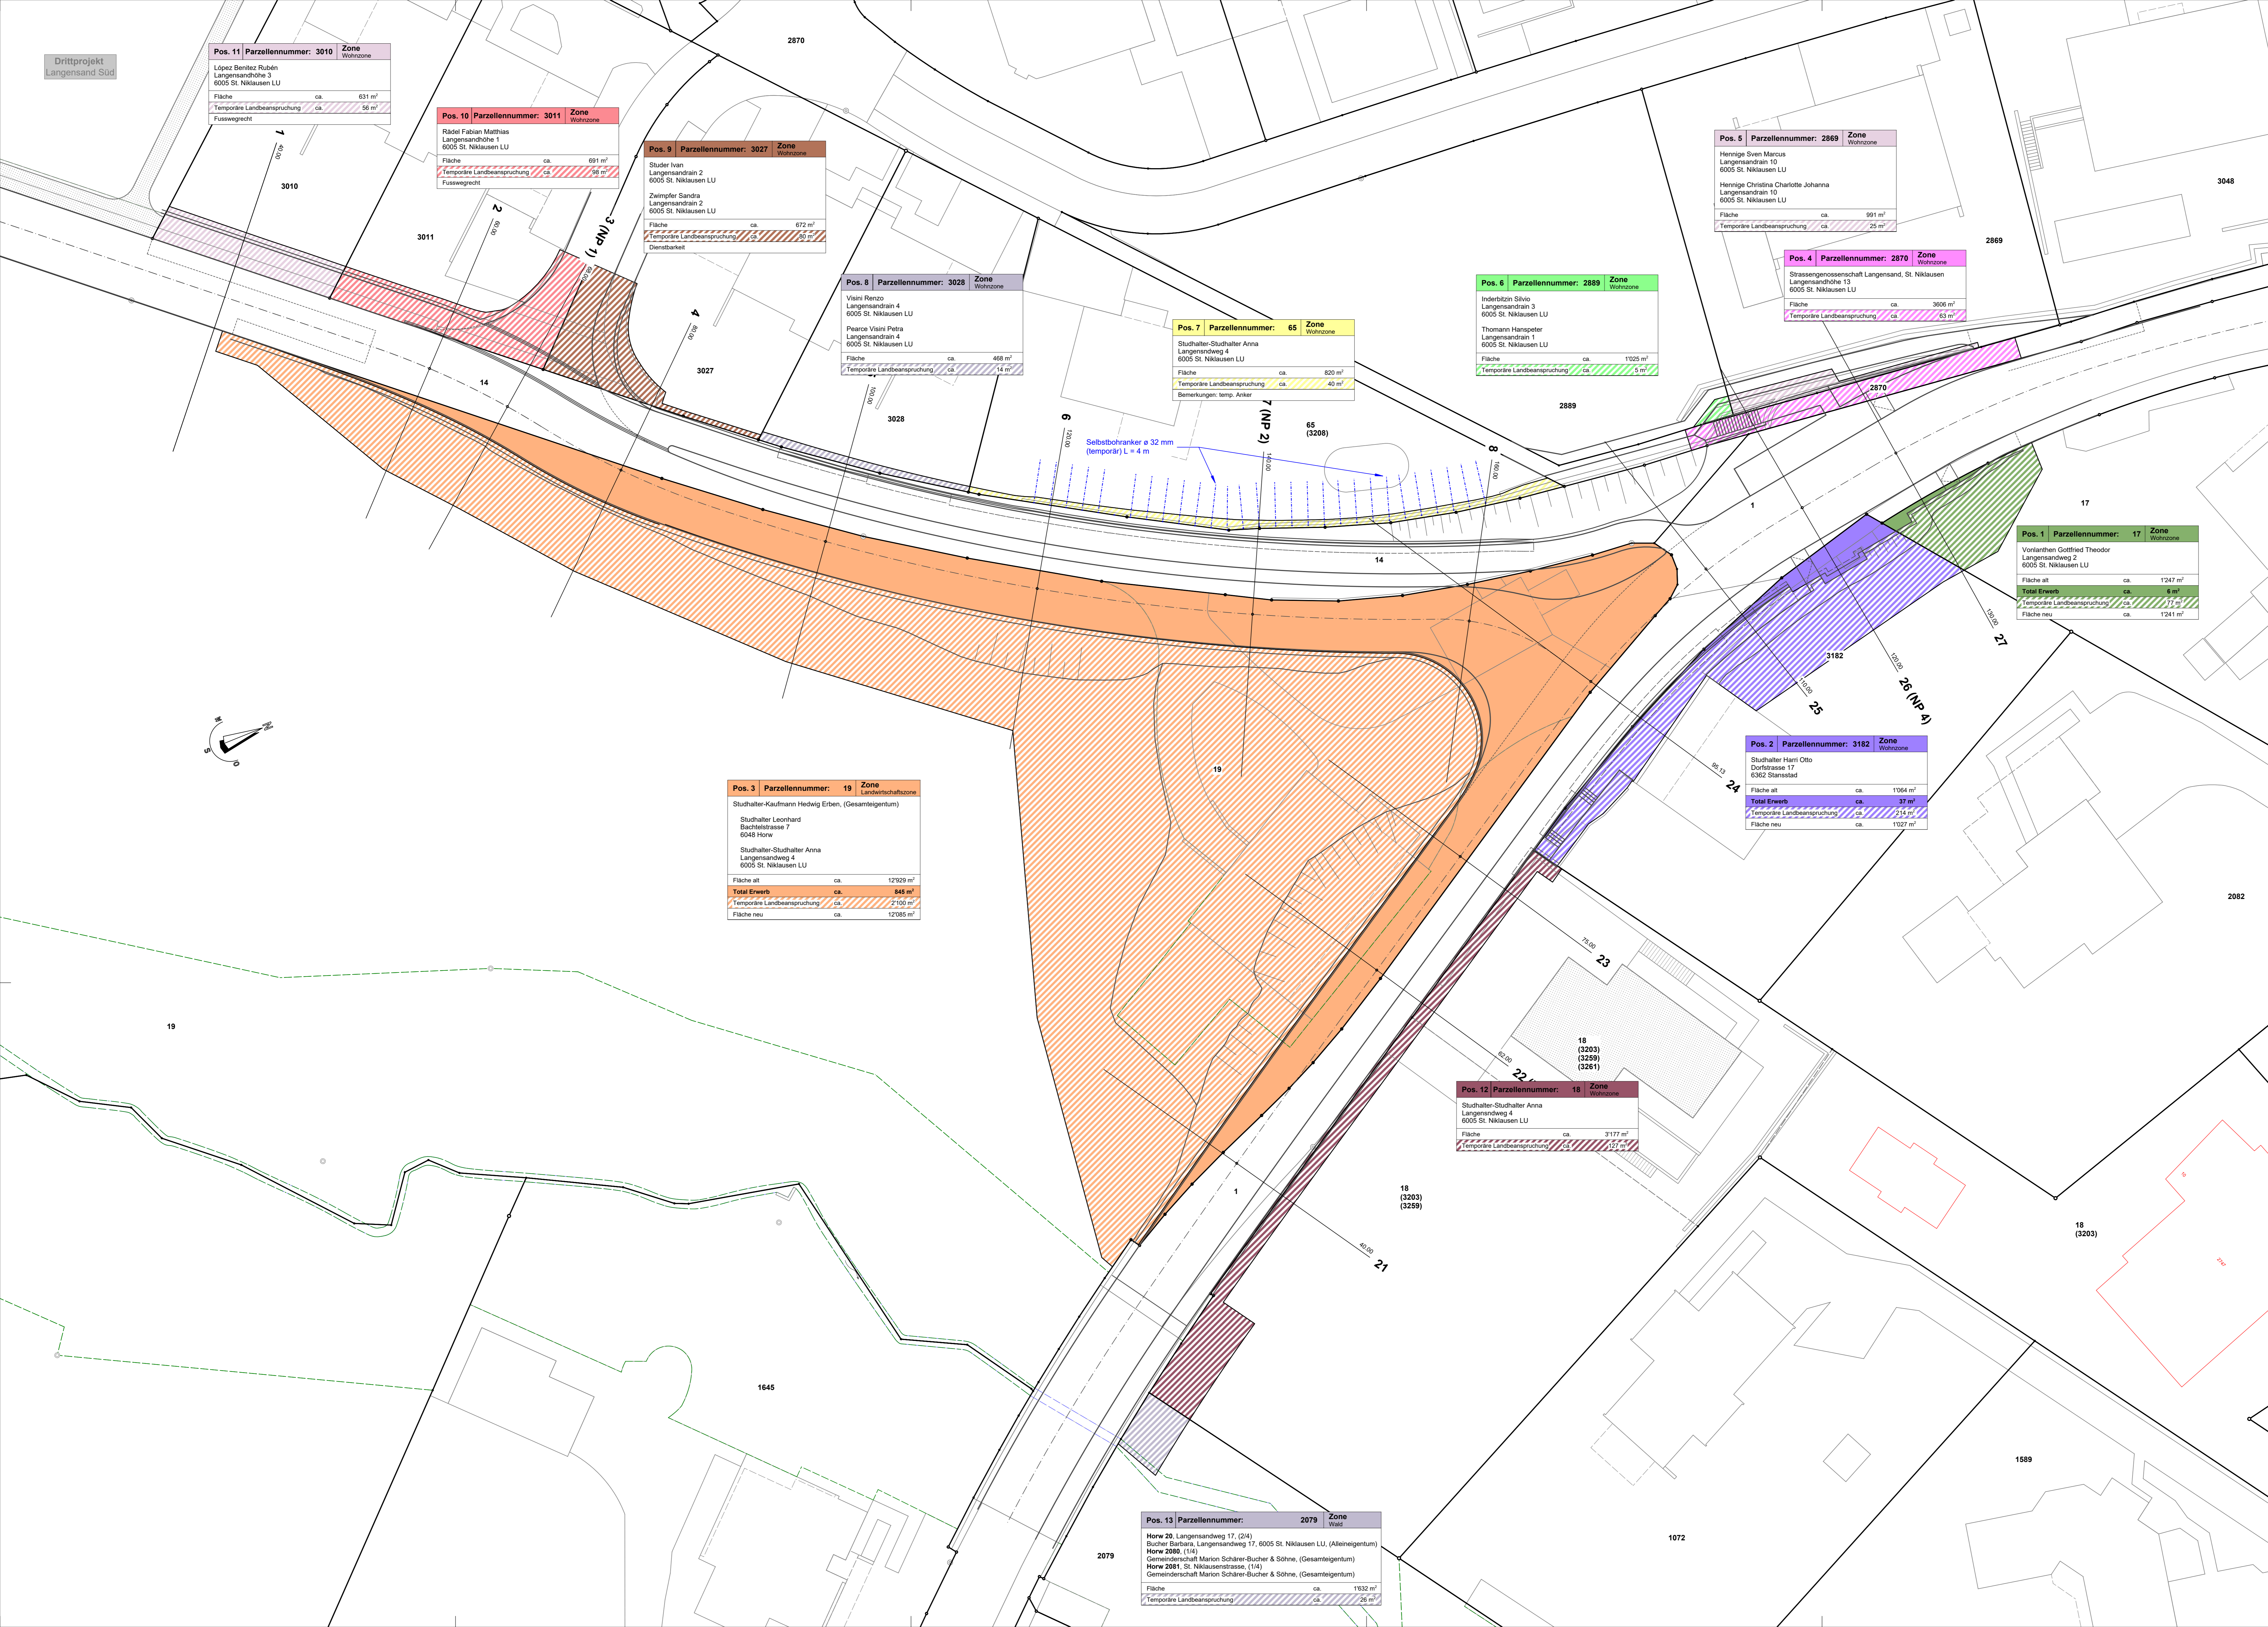

Pos. 11 Parzellennummer: 3010 Zone Wohnzone
López Benítez Rubén
Langensandhöhe 3
6005 St. Niklausen LU
Fläche ca. 631 m²
Temporäre Landbeanspruchung ca. 56 m²
Fusswegerecht

Pos. 10 Parzellennummer: 3011 Zone Wohnzone
Rädel Fabian Mathias
Langensandhöhe 1
6005 St. Niklausen LU
Fläche ca. 691 m²
Temporäre Landbeanspruchung ca. 58 m²
Fusswegerecht

Pos. 9 Parzellennummer: 3027 Zone Wohnzone
Studer Ivan
Langensandrain 2
6005 St. Niklausen LU
Zwimpfer Sandra
Langensandrain 2
6005 St. Niklausen LU
Fläche ca. 672 m²
Temporäre Landbeanspruchung ca. 30 m²
Dienstbarkeiten

Pos. 8 Parzellennummer: 3028 Zone Wohnzone
Visini Renzo
Langensandrain 4
6005 St. Niklausen LU
Pearce Visini Petra
Langensandrain 4
6005 St. Niklausen LU
Fläche ca. 468 m²
Temporäre Landbeanspruchung ca. 14 m²

Pos. 7 Parzellennummer: 65 Zone Wohnzone
Studhalter-Studhalter Anna
Langensandweg 4
6005 St. Niklausen LU
Fläche ca. 820 m²
Temporäre Landbeanspruchung ca. 40 m²
Bemerkungen: temp Anker

Pos. 6 Parzellennummer: 2889 Zone Wohnzone
Inderbitz Silvio
Langensandrain 3
6005 St. Niklausen LU
Thomann Hanspeter
Langensandrain 1
6005 St. Niklausen LU
Fläche ca. 1025 m²
Temporäre Landbeanspruchung ca. 5 m²

Pos. 5 Parzellennummer: 2869 Zone Wohnzone
Henrige Sven Marcus
Langensandrain 10
6005 St. Niklausen LU
Henrige Christina Charlotte Johanna
Langensandrain 10
6005 St. Niklausen LU
Fläche ca. 991 m²
Temporäre Landbeanspruchung ca. 25 m²

Pos. 4 Parzellennummer: 2870 Zone Wohnzone
Strassengemeinschaft Langensand, St. Niklausen
Langensandhöhe 13
6005 St. Niklausen LU
Fläche ca. 3606 m²
Temporäre Landbeanspruchung ca. 63 m²

Pos. 1 Parzellennummer: 17 Zone Wohnzone
Vondranen Gottfried Theodor
Langensandweg 2
6005 St. Niklausen LU
Fläche alt ca. 1247 m²
Total Erwerb ca. 6 m²
Temporäre Landbeanspruchung ca. 12 m²
Fläche neu ca. 1241 m²

Pos. 2 Parzellennummer: 3182 Zone Wohnzone
Studhalter Hans Otto
Dorfstrasse 17
6362 Stansstad
Fläche alt ca. 1064 m²
Total Erwerb ca. 37 m²
Temporäre Landbeanspruchung ca. 214 m²
Fläche neu ca. 1027 m²


Pos. 3 Parzellennummer: 19 Zone Landwirtschaftszone
Studhalter-Kaufmann Hedwig Erben, (Gesamteigentum)
Studhalter Leonhard
Bachelstrasse 7
6048 Horw
Studhalter-Studhalter Anna
Langensandweg 4
6005 St. Niklausen LU
Fläche alt ca. 12926 m²
Total Erwerb ca. 845 m²
Temporäre Landbeanspruchung ca. 2100 m²
Fläche neu ca. 12085 m²

Pos. 12 Parzellennummer: 18 Zone Wohnzone
Studhalter-Studhalter Anna
Langensandweg 4
6005 St. Niklausen LU
Fläche ca. 3177 m²
Temporäre Landbeanspruchung ca. 12 m²

Pos. 13 Parzellennummer: 2079 Zone Wald
Horw 20, Langensandweg 17, (2/4)
Bucher Barbara, Langensandweg 17, 6005 St. Niklausen LU, (Alleineigentum)
Horw 2080, (1/4)
Bucher Barbara, Langensandweg 17, 6005 St. Niklausen LU, (Alleineigentum)
Gemeinschaft Marion Schärer-Bucher & Söhne, (Gesamteigentum)
Horw 2081, St. Niklausenstrasse, (1/4)
Gemeinschaft Marion Schärer-Bucher & Söhne, (Gesamteigentum)
Fläche ca. 1932 m²
Temporäre Landbeanspruchung ca. 25 m²

Änderungsindex :

Index	Datum	Erst.	Revisionen
A			
B			
C			
D			

Bauherr : Gemeinde Horw 

Projekt : Knoten Langensand

Projektstufe : Bauprojekt

Plan : **Situation 1:200**
Landerwerb

