


## Normalprofil 3 1:50

QP 22 / 62.00  
St. Niklausenstrasse

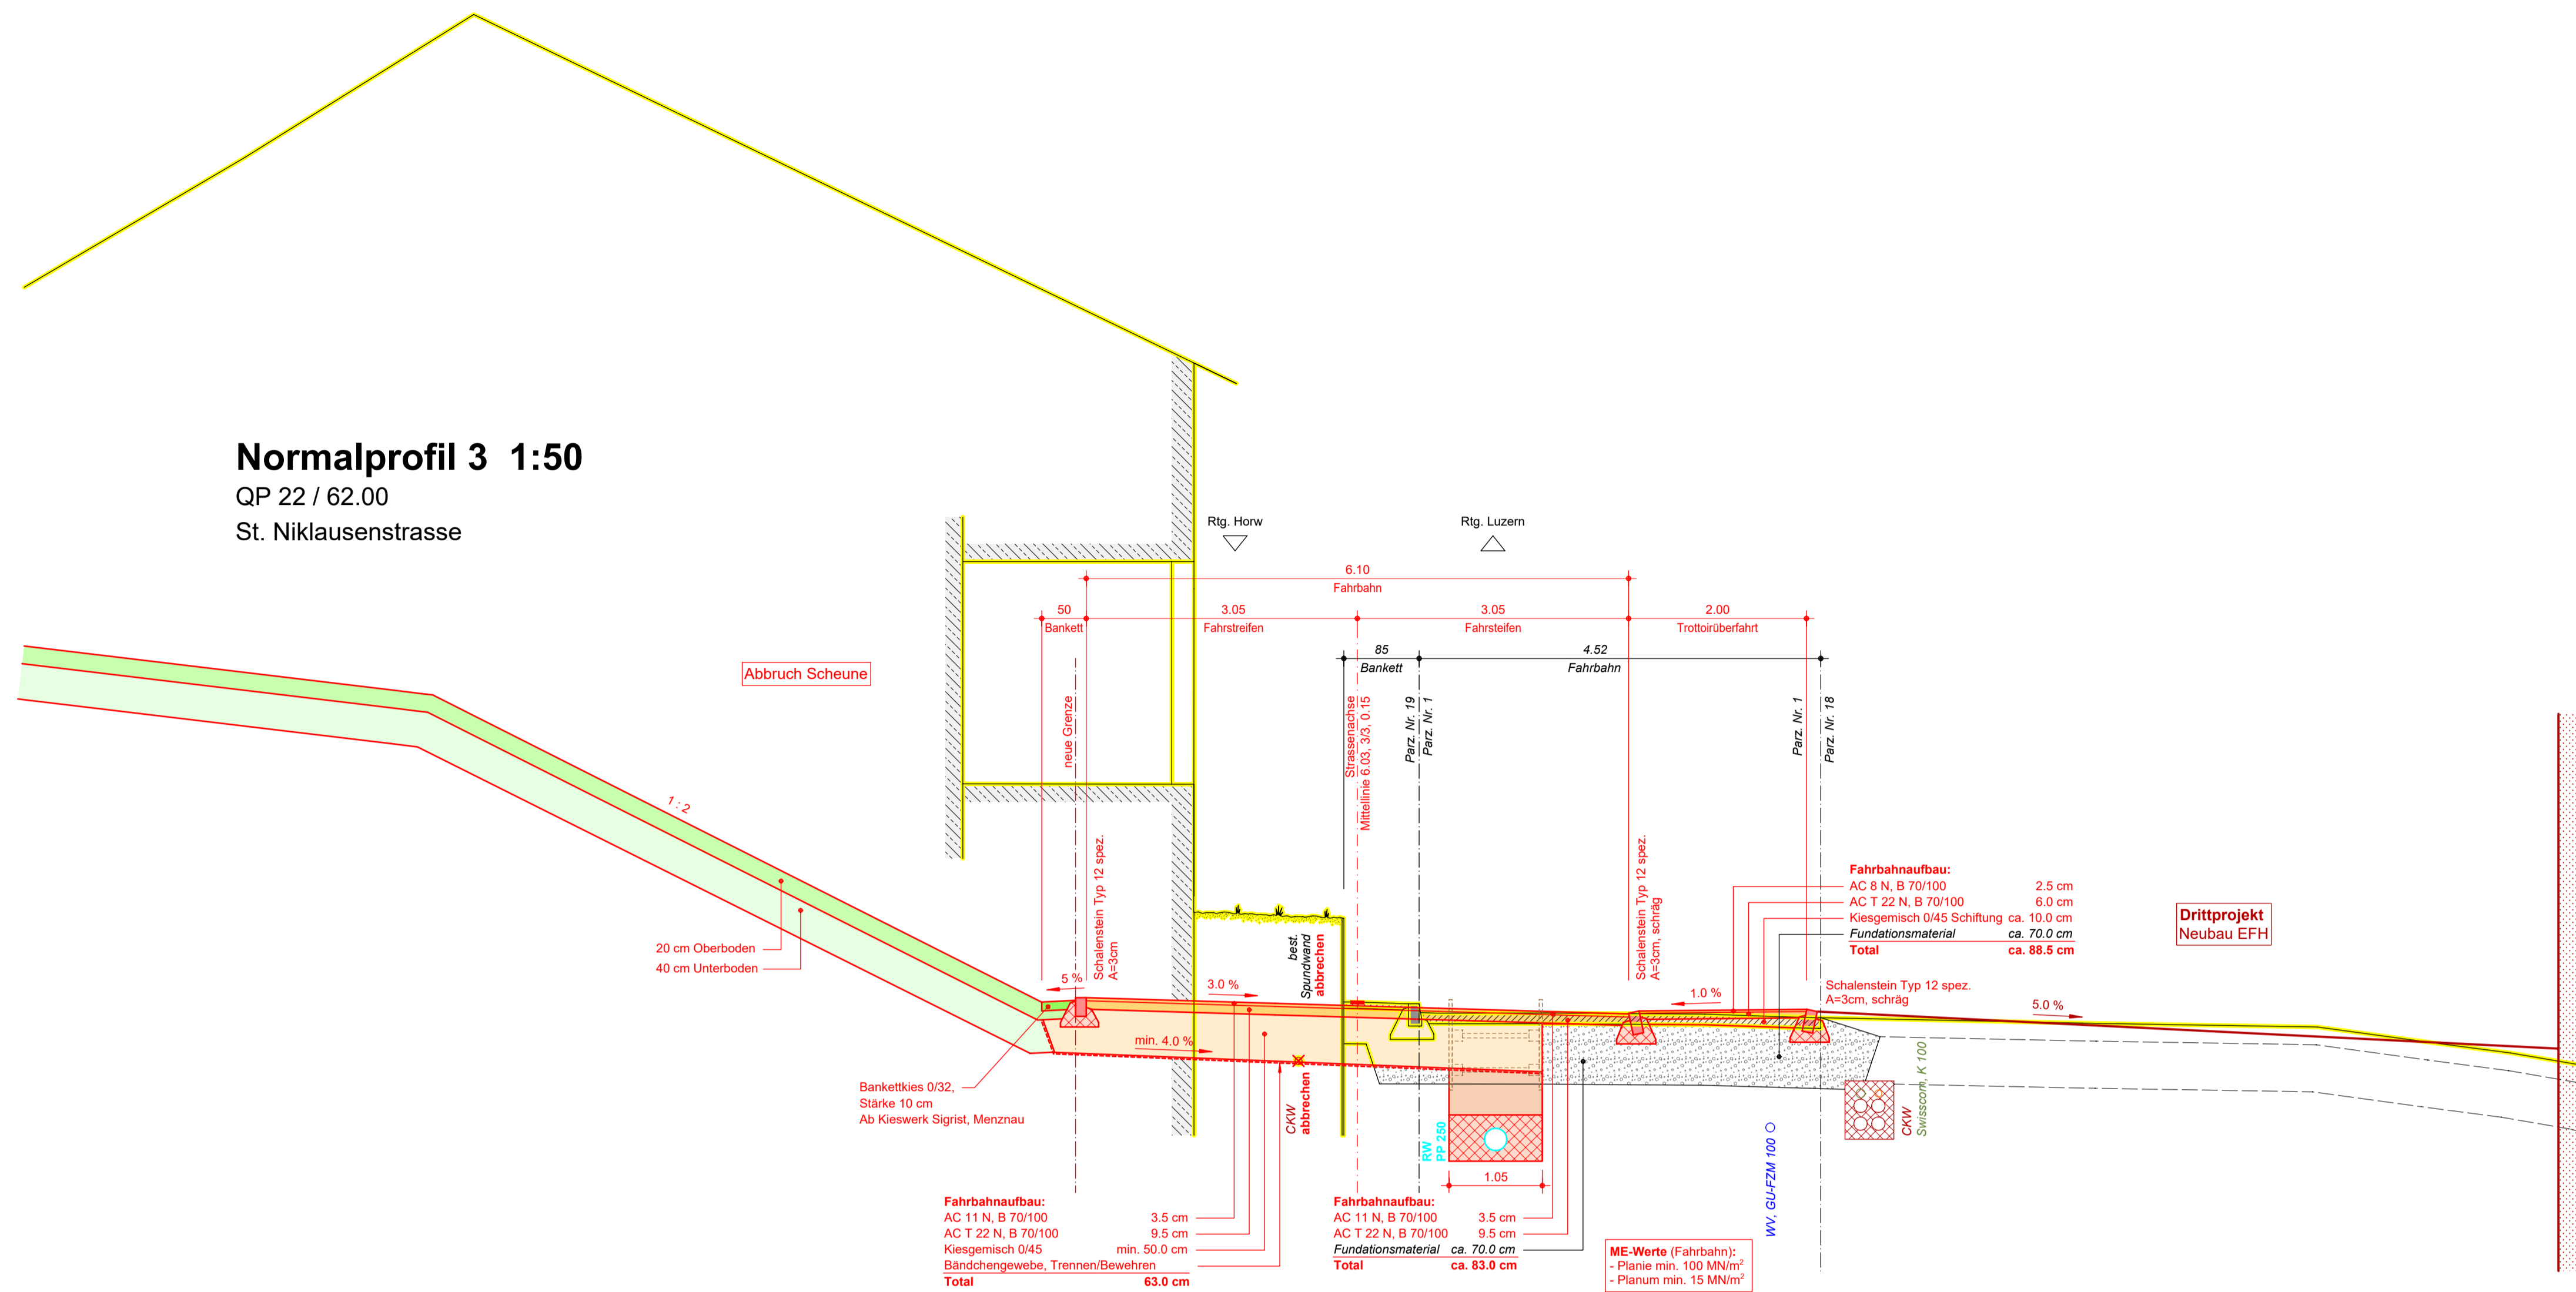


### Änderungsindex :

Index	Datum	Erst.	Revisionen
A			
B			
C			
D			

## Normalprofil 4 1:50

QP 26 / 120.00  
Stutzstrasse

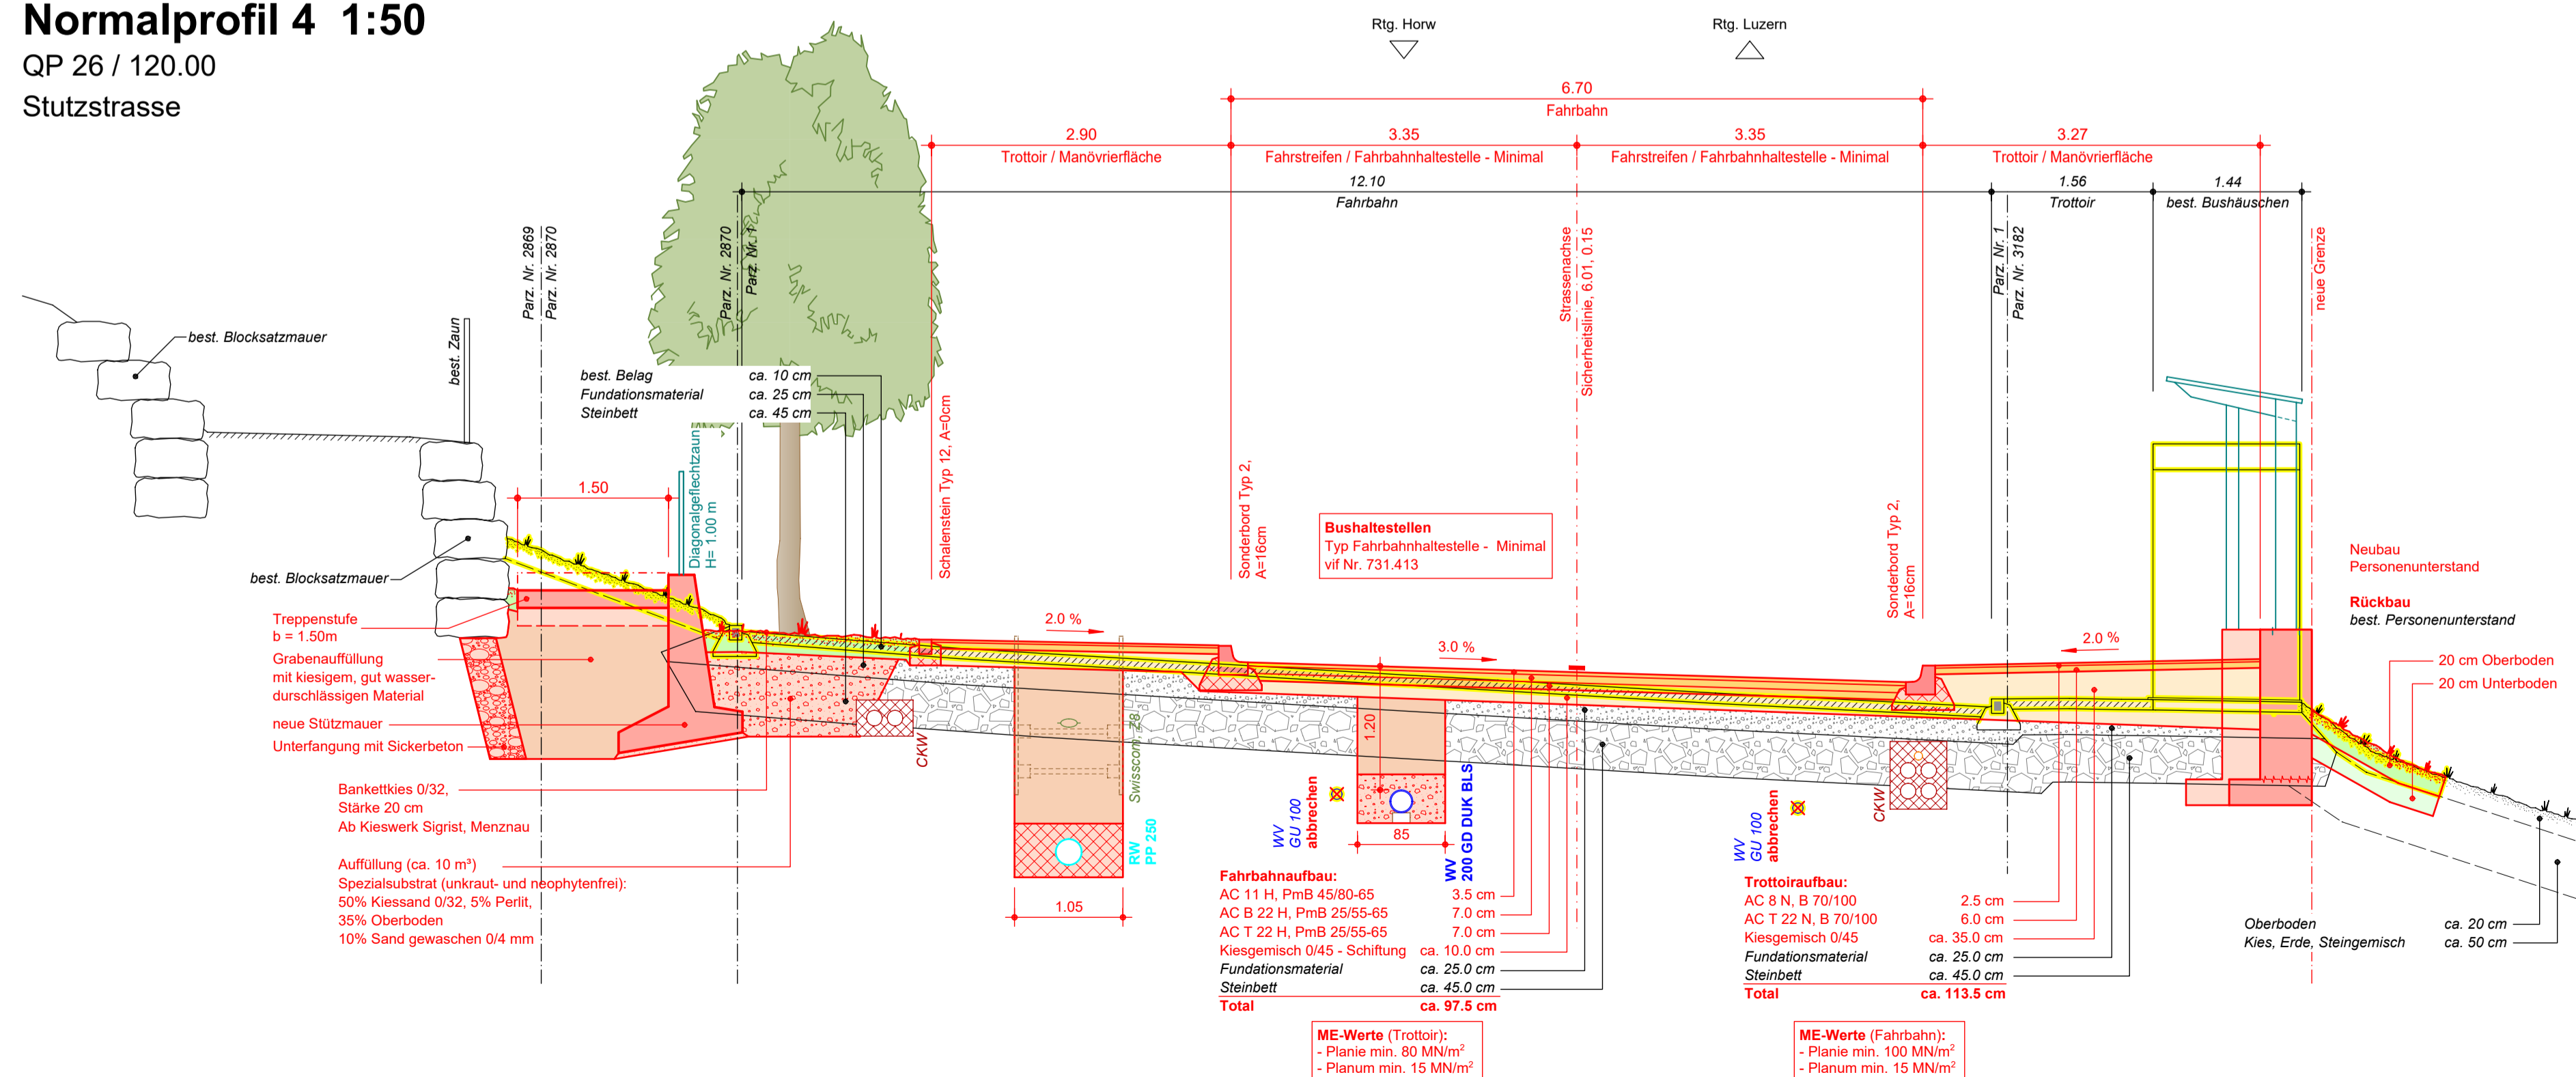


Bauherr : Gemeinde Horw

Projekt : Knoten Langensand

Projektstufe : Bauprojekt



Plan : **Normalprofile 1:50**  
St. Niklausenstrasse / Stutzstrasse

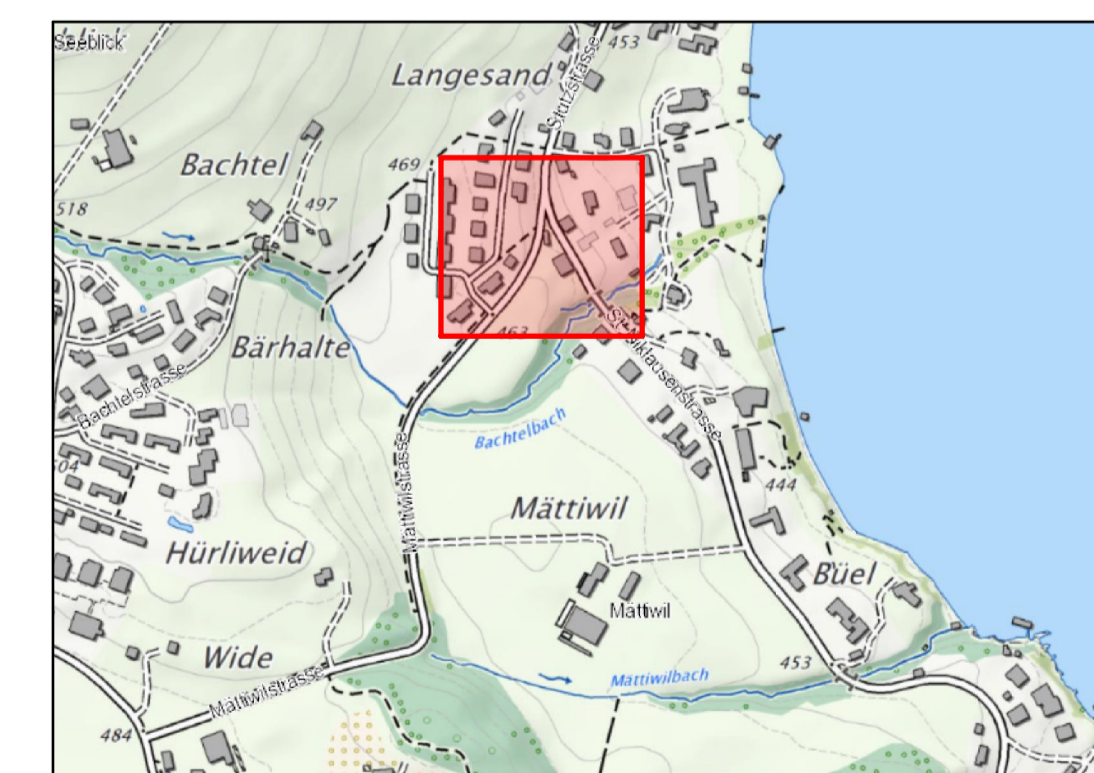

CES Bauplaner AG  
Schmid + Rüfenacht  
Seestrasse 94, 6052 Hergiswil  
T 041 632 50 30  
info.hergiswil@cesag.ch, www.cesag.ch

Erst. jr. Dat. 23.06.2023 Gepr. Zum

Rev. Dat. Gepr.

Format 60 x 147

Dokument / Plan-Nr. **22075 - 2032**