

Werkleitungslegende:


| bestehend | projektiert | abbrechen | |
|-----------|-------------|-----------|---|
| | | | Schmutzwasserleitung mit Kontrollschacht |
| | | | Meteorwasserleitung mit Kontrollschacht und Schlammfänger |
| | | | Wasserleitung mit Schieber und Hydrant |
| | | | Stromleitung mit Kandelaber |
| | | | TV - Leitung mit Schacht |
| | | | Telefonleitung mit Schacht |
| | | | Gasleitung mit Schieber |

Farblegende:

| bestehend | projektiert | |
|-----------|-------------|-----------------------|
| | | Gewässer |
| | | Böschung Gewässer |
| | | Kunstabau Gewässer |
| | | Fahrbahn / Weg |
| | | Trottoir |
| | | Projekt Bebauungsplan |
| | | Gebäude |
| | | Grünflächen |

Legende:

| bestehend | projektiert | |
|-----------|-------------|----------------------|
| | | Fussgängerverbindung |
| | | Parzellengrenze |
| | | Gemeindegrenze |

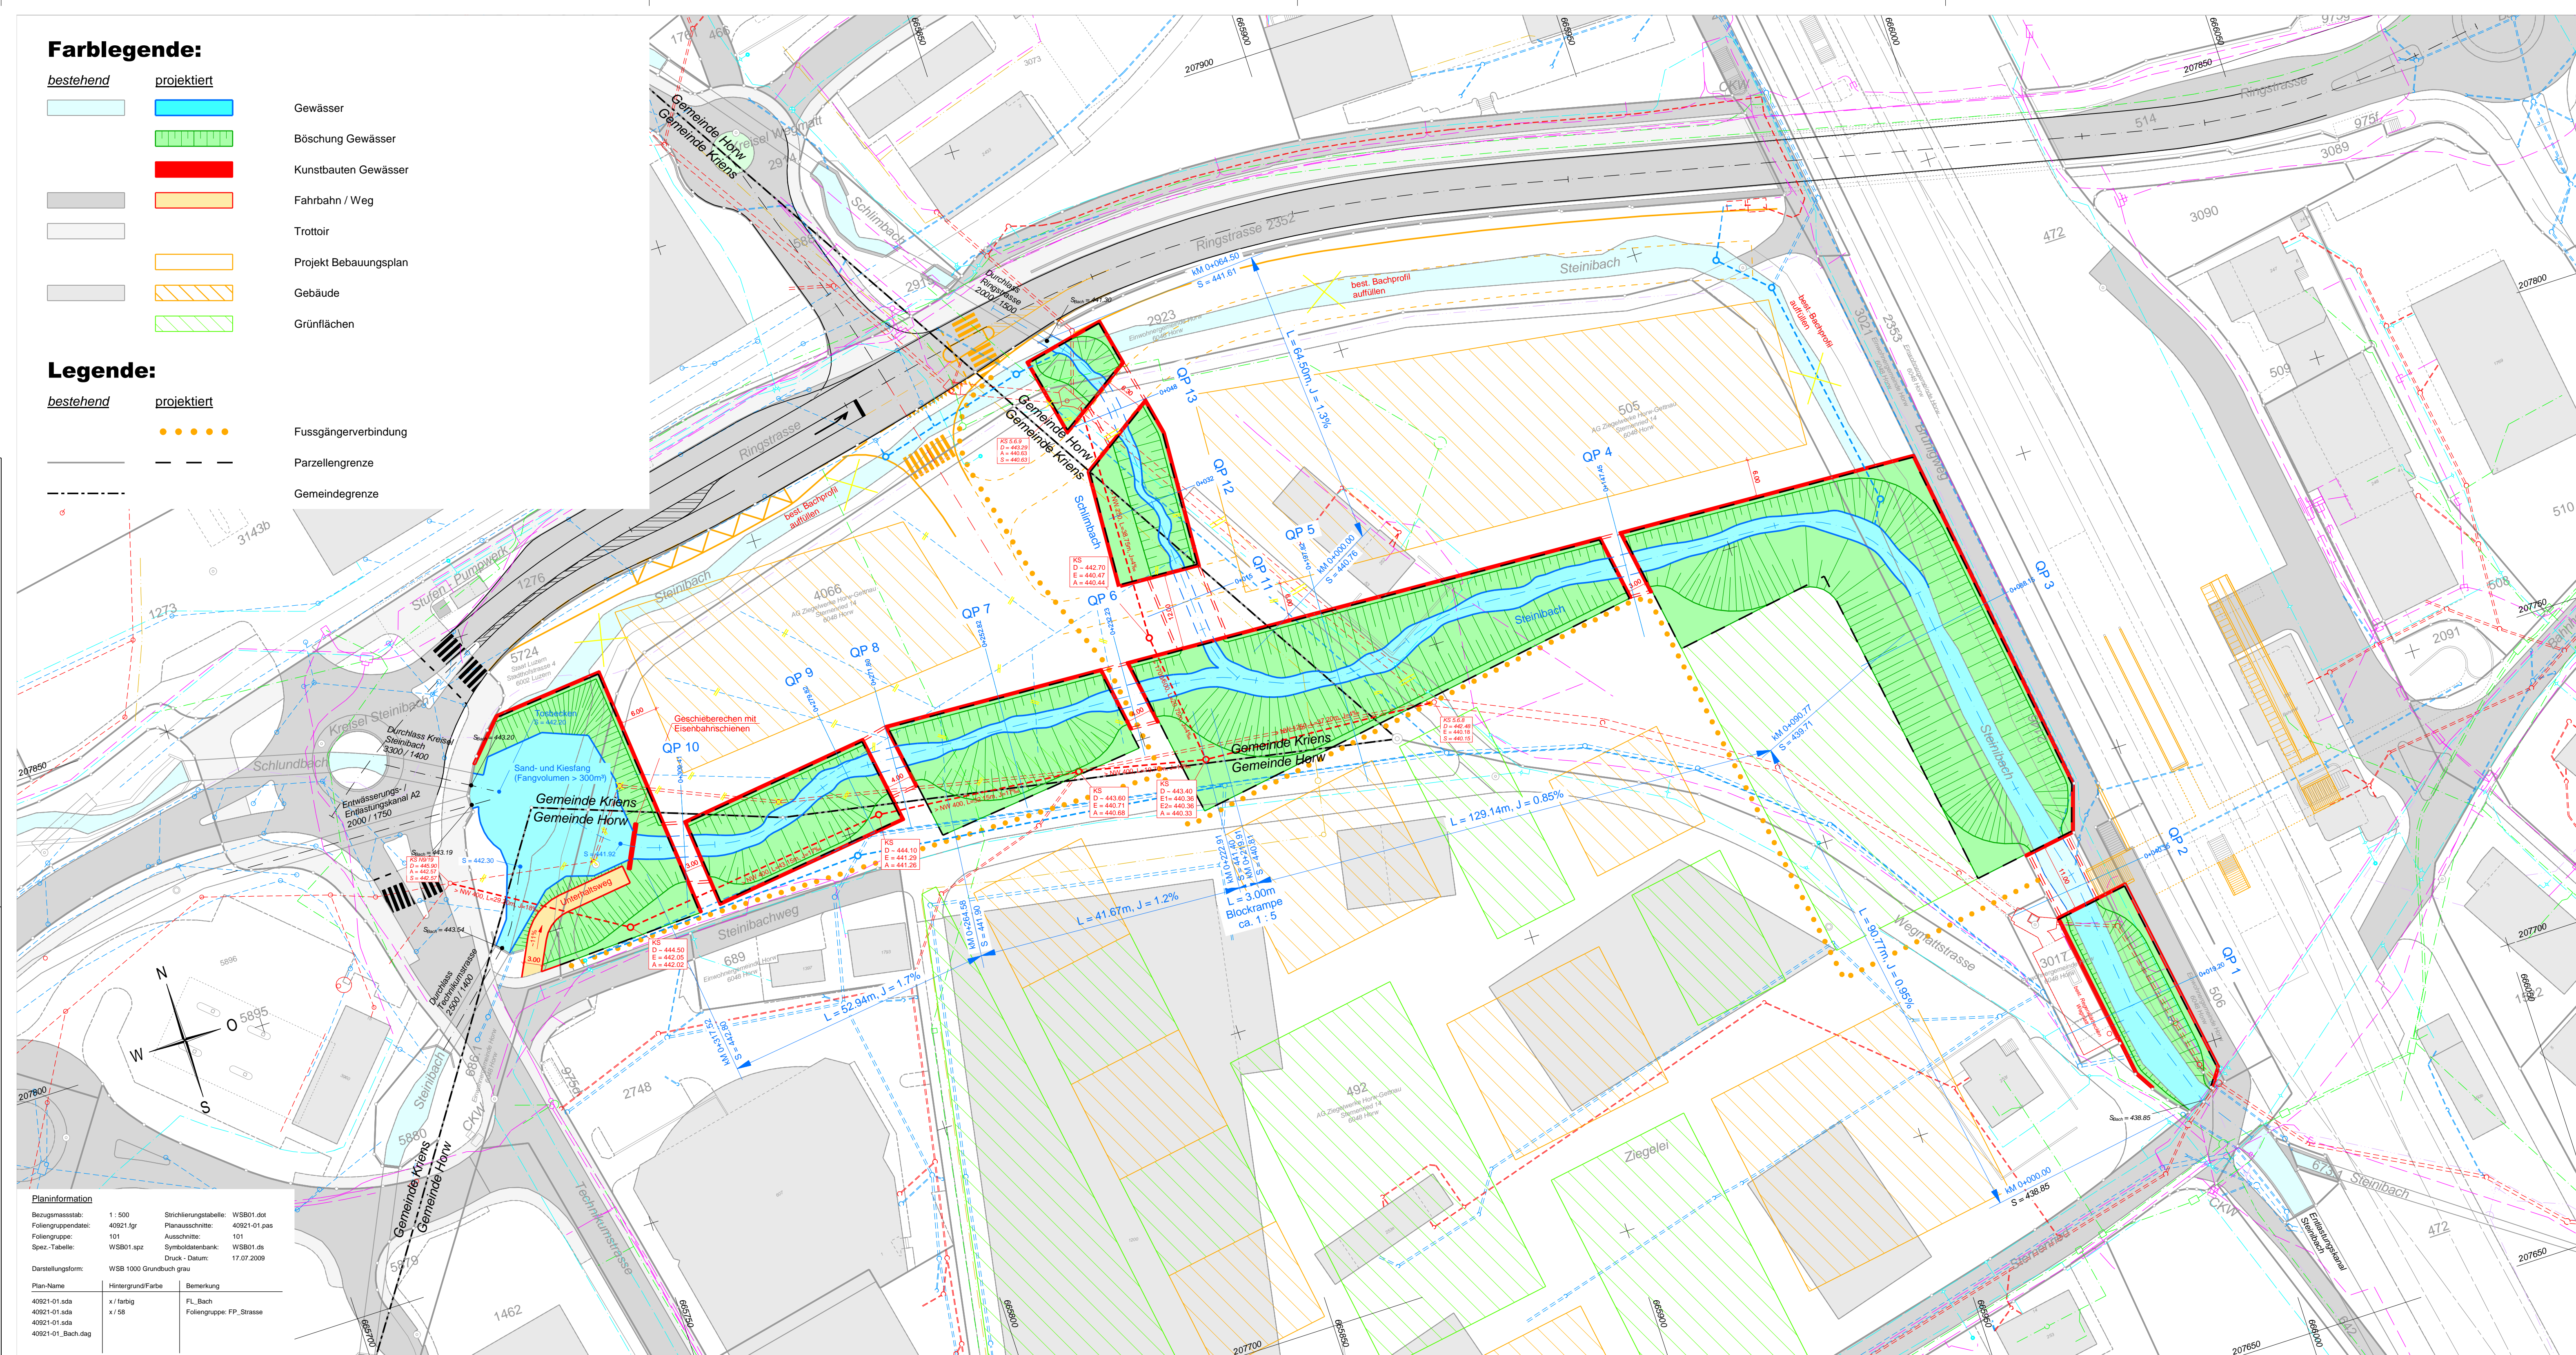

Gemeinde Horw / Kriens Kanton Luzern

**Bebauungsplan Zentrumszone Bahnhof Horw
Verlegung Steinbach**

Situation 1 : 500

Vorabzug

| | | | |
|--------------------------|--|-----------|--------------|
| Projektverantwortlicher: | Flavio Casserini | | |
| Erstellt: | 17. Juli 2009 / LL | | |
| Kontrolliert: | 17. Juli 2009 / CF | | |
| Dateiname: | N:\405\STR40921\00\Plaene\40921-01.sda | | |
| Geändert / Kontrolliert: | | | |
| Geändert / Kontrolliert: | | | |
| Geändert / Kontrolliert: | | | |
| Plannummer: | Format: | Massstab: | Erstausgabe: |
| 40921 - 101 | 45 / 105 | 1 : 500 | Juli 2009 |



Emch+Berger WSB AG, Rüeeggingerstrasse 29, 6020 Emmenbrücke
 Telefon +41 (0)41 269 40 00 / Telefax +41 (0)41 269 40 01
 www.ebwsb.ch / emmenbruecke@ebwsb.ch

| Planinformation | | Bemerkung |
|------------------------|--------------------|--------------------------|
| 1 : 500 | Seichnungstabelle: | WSB01.dwg |
| 40921 lgr | Planansicht: | 40921-01.pas |
| 101 | Ausschnitte: | 101 |
| WSB01.spz | Symbole: | WSB01.dwg |
| WSB 1000 Grundbuch.gsw | Druck - Datum: | 17.07.2009 |
| 40921-01.sda | x / farbig | FL_Bach |
| 40921-01.sda | x / 58 | Foliengruppe: PP_Strasse |
| 40921-01.sda | | |
| 40921-01_Bach.dwg | | |