


Gemeinde Horw
Gesamtrevision Ortsplanung

Koordinaten für Bauzonenabsteckung

S. Huber | 09.06.2009

Gebiet	Punkt-Nr.	Y-Koordinate	X-Koordinate
Langensand Parzelle 6	1	668'038.58	208'704.75
	2	668'040.73	208'716.15
	3	668'052.83	208'732.63
	4	668'074.79	208'715.99
	5	668'046.93	208'662.45
Felmis Parzelle 210	11	667'486.62	208'154.36
	12	667'584.81	208'107.92
	13	667'616.31	208'149.01
	14	667'637.70	208'208.61
	15	667'521.83	208'250.21
	16	667'479.41	208'210.75
	17	667'514.59	208'186.30
Stutzrain Parzelle 871	21	668'055.80	209'322.37
	22	668'025.97	209'311.39
	23	668'069.71	209'327.45
	24	668'085.53	209'285.30
	25	668'029.44	209'302.12
	26	668'076.82	209'281.15
	27	667'897.40	209'253.97
	28	667'887.99	209'256.57
Seinacher Parzelle 2756	31	665'555.93	206'787.90
	32	665'549.95	206'755.29
	33	665'548.15	206'737.28
	34	665'583.59	206'672.64
Spiessenegg Parzelle 107 / 2365	41	667'691.61	206'042.14
	42	667'721.67	206'051.46
	43	667'741.50	205'997.58
	44	667'682.70	205'971.44
	45	667'782.53	205'963.79
	46	667'792.52	206'017.26
	47	667'797.98	206'025.16
Ufer Rütliwald Parzelle 82	51	667'019.18	206'628.66
	52	667'049.48	206'512.05



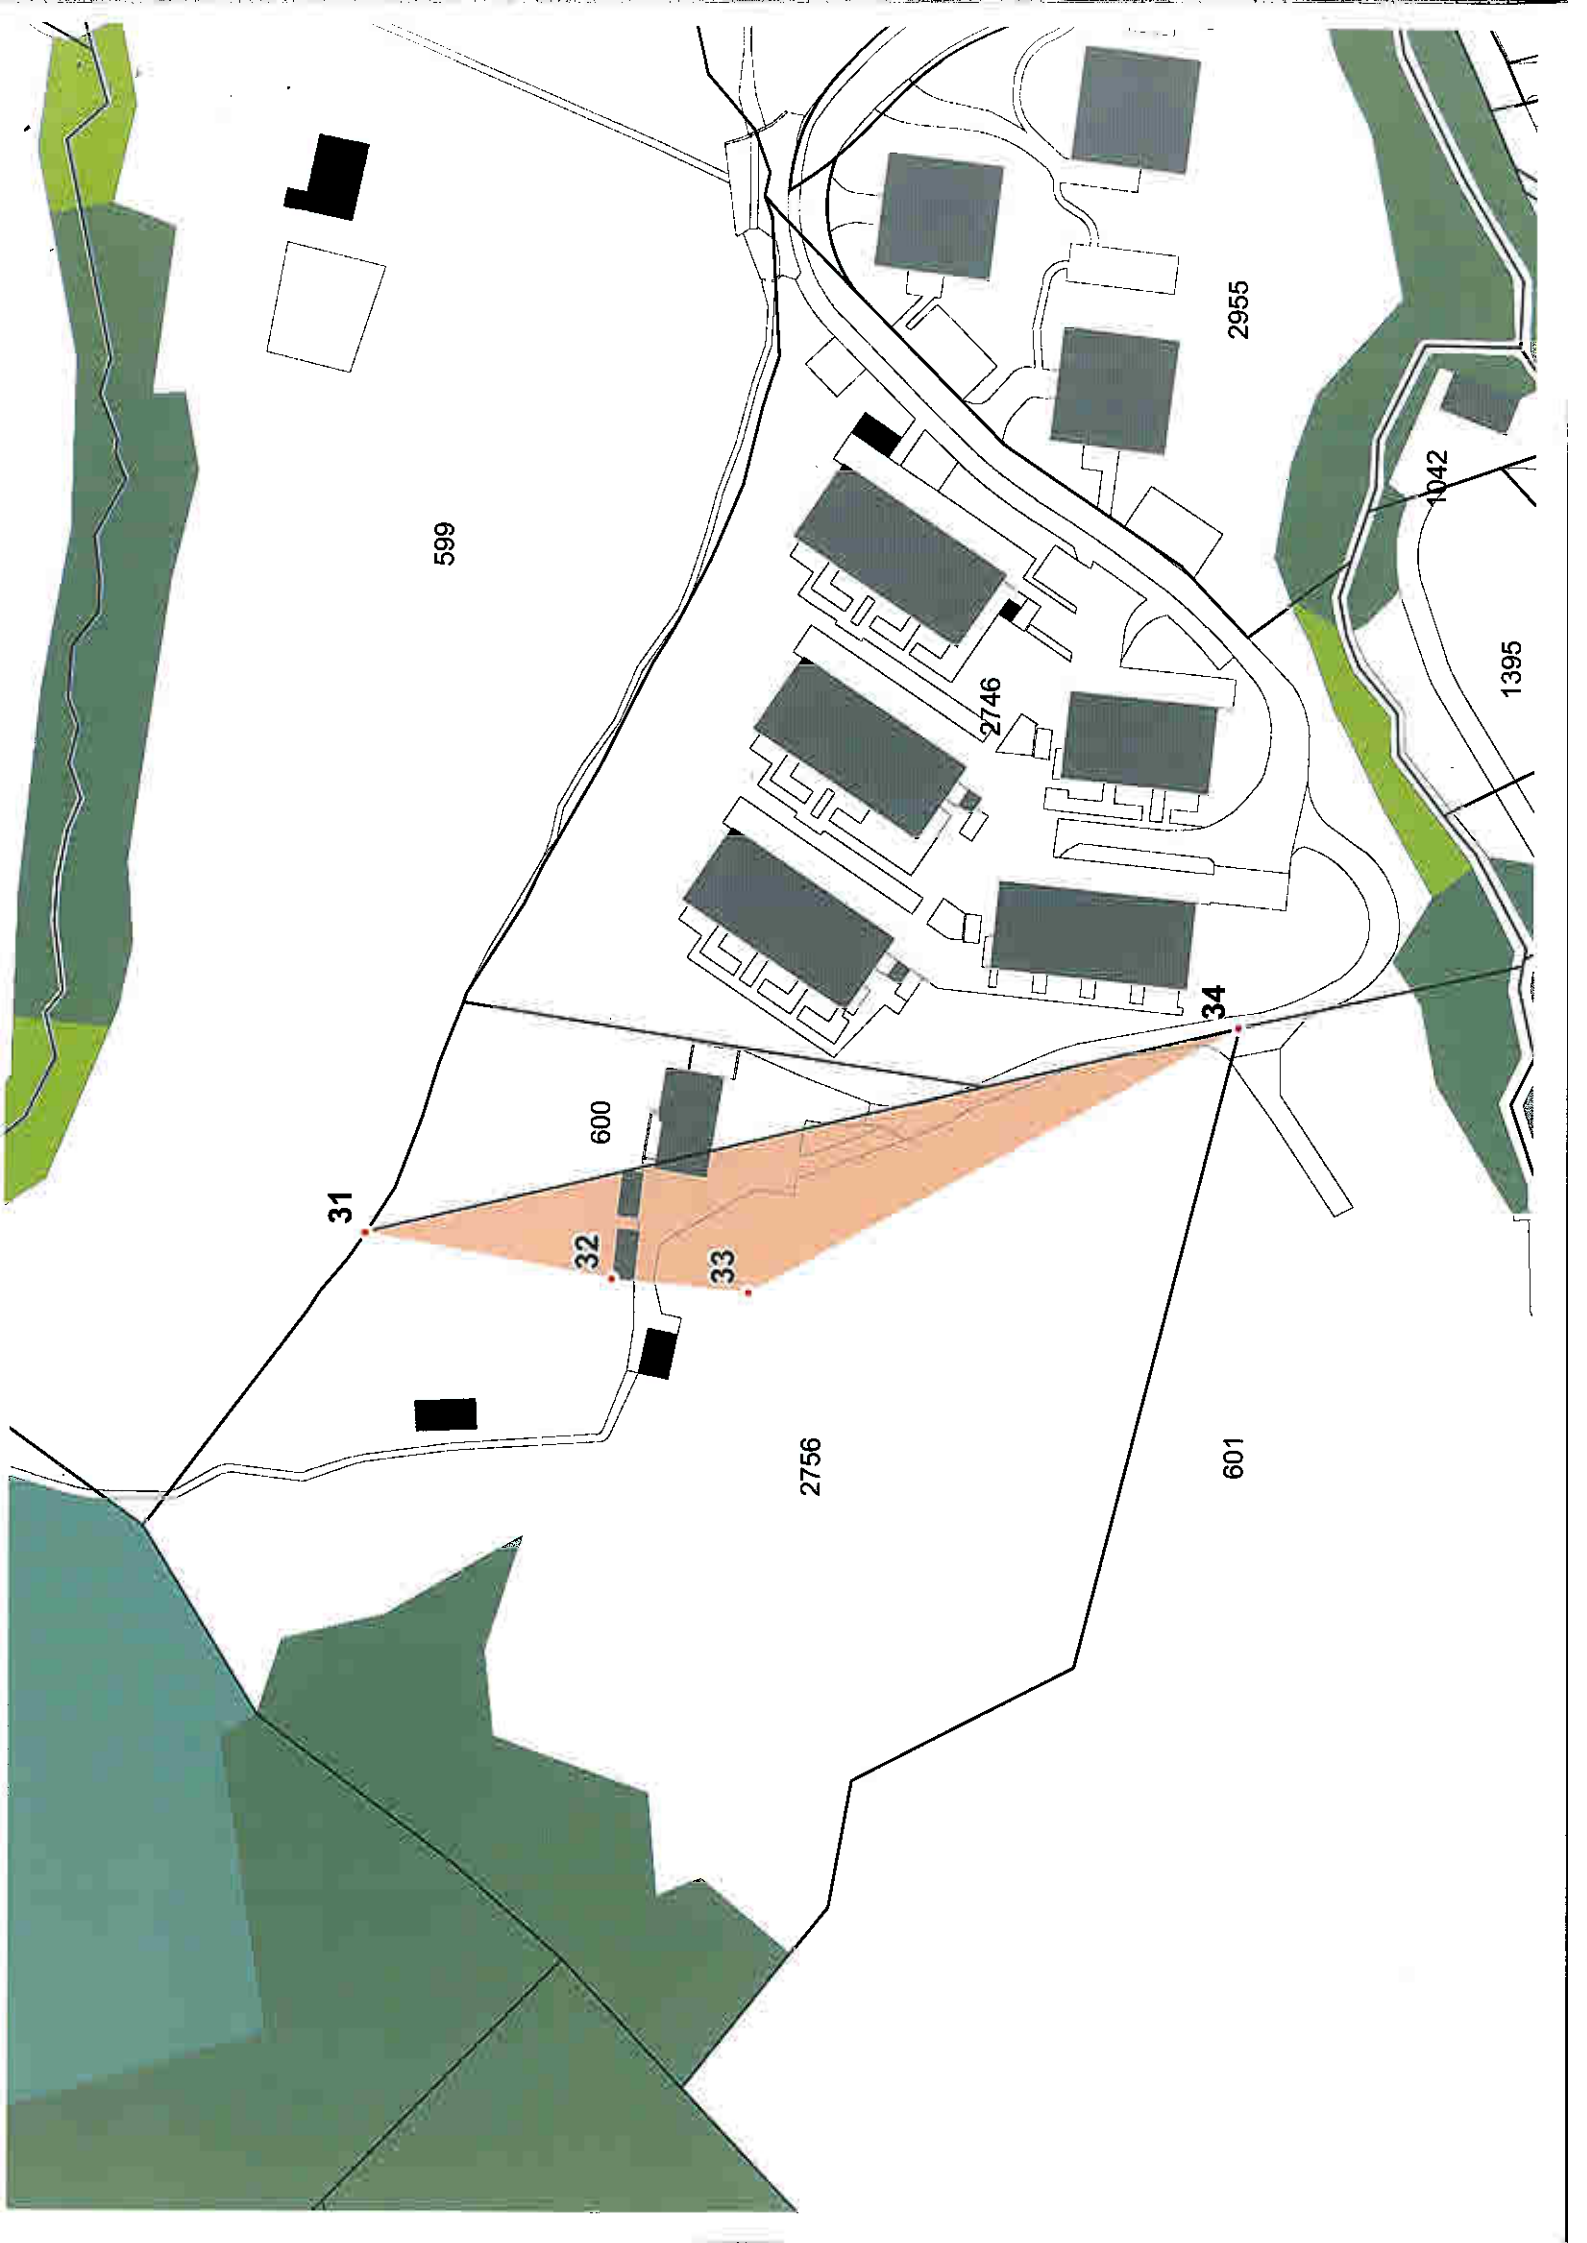

Bauzonenabsteckung Stutzrain Parzelle 871

Masstab: 1:500

Metron Raumentwicklung AG | Steinhilf 2 | CH-9201 Ewing | T: +41 56 460 91 11 | F: +41 56 460 91 00 | info@metron.ch | www.metron.ch

Architektur | Raumentwicklung | Verkehr | Landschaft | Umwelt

metron

Adresse	Z. Kollbrunnweg
Postfach	4100 Dornach
Formel	48, 50
Geographisch	48.01 / 8.11
Datum	04.06.2007
Reviz	011



- 22 abzusteckende Punkte
- zweigeschossige Wohnzone 0.30
- Grünzone




0 10 20 40 Meter

Bauzonenabsteckung Rütüwald

Massstab: 1:1'000


Metron Raumentwicklung AG | Salzwain 2 | CH-5201 Brugg | T: +41 56 460 81 11 | F: +41 56 460 91 00 | info@metron.ch | www.metron.ch

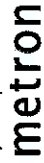

Abgabe: Z_Absack_msc
 Projekt-Nr.: 41-483D
 Formel: 42.1.36
 Gez./Raport: HUB/BL
 Datum: 04.02.2009
 Revizität



22 abzusteckende Punkte

 Zone für Sport- und
Freizeitanlagen im Gewässer