


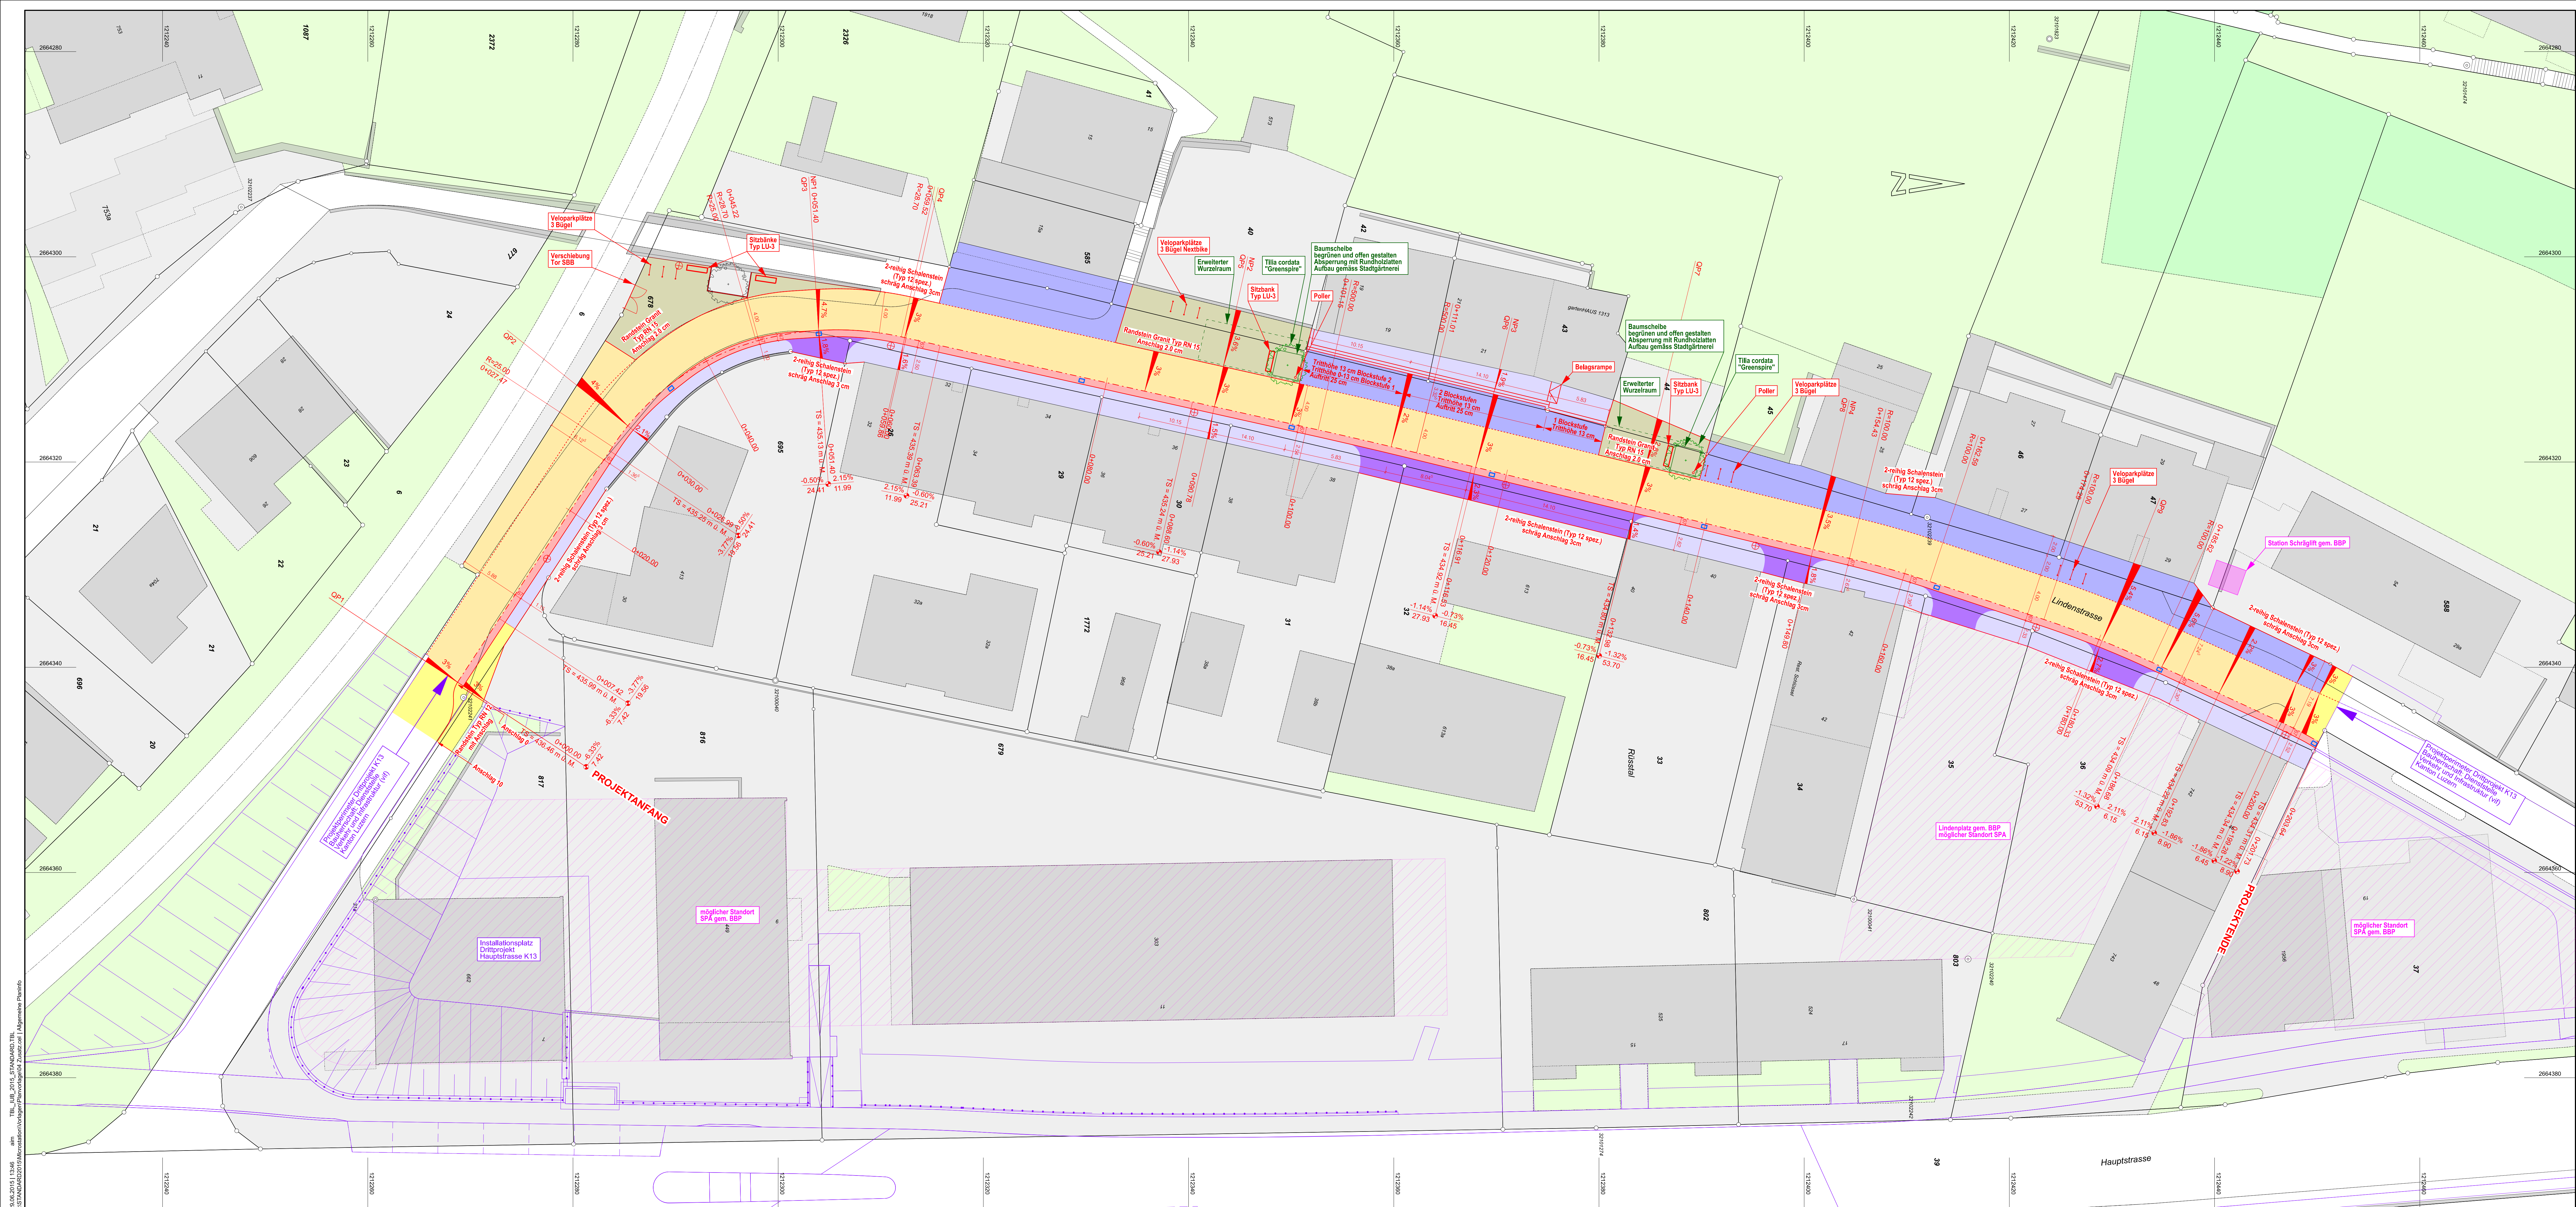

Legende Strassenbau / Tiefbau:

Projekt Fahrbahn

Projekt Gehweg

Projekt Gehweg verstärkt

0 m 2 m 4 m 6 m 8 m 10 m

Massstab [m] (1:200)

Index	Änderungen, Revisionen	erstellt	Datum	geprüft	Datum	freigegeben	Datum
A							
B							
C							
D							
E							
F							

Stadt Luzern

Tiefbauamt

Stadtplatz 1

CH-6000 Luzern

Telefon 041 444 27 40

Lindenstrasse - Luzern

Situation 1:200

Strassenbau

Planauflage

vom 12.01.2022 bis 31.01.2022

Vis: *D. Nussli*

Stadt Luzern Tiefbauamt

IUB Engineering AG Luzern

IUB

Engineering

100 Engländerstrasse 40

CH-6000 Luzern

Telefon 041 444 27 40

Rev.	Gez.	Datum	Bezeichnung	Vis.
1.0	slu	30.11.2021		dle

20.06.2022 15:13:11 1213040 1212940 2664380 2664280