
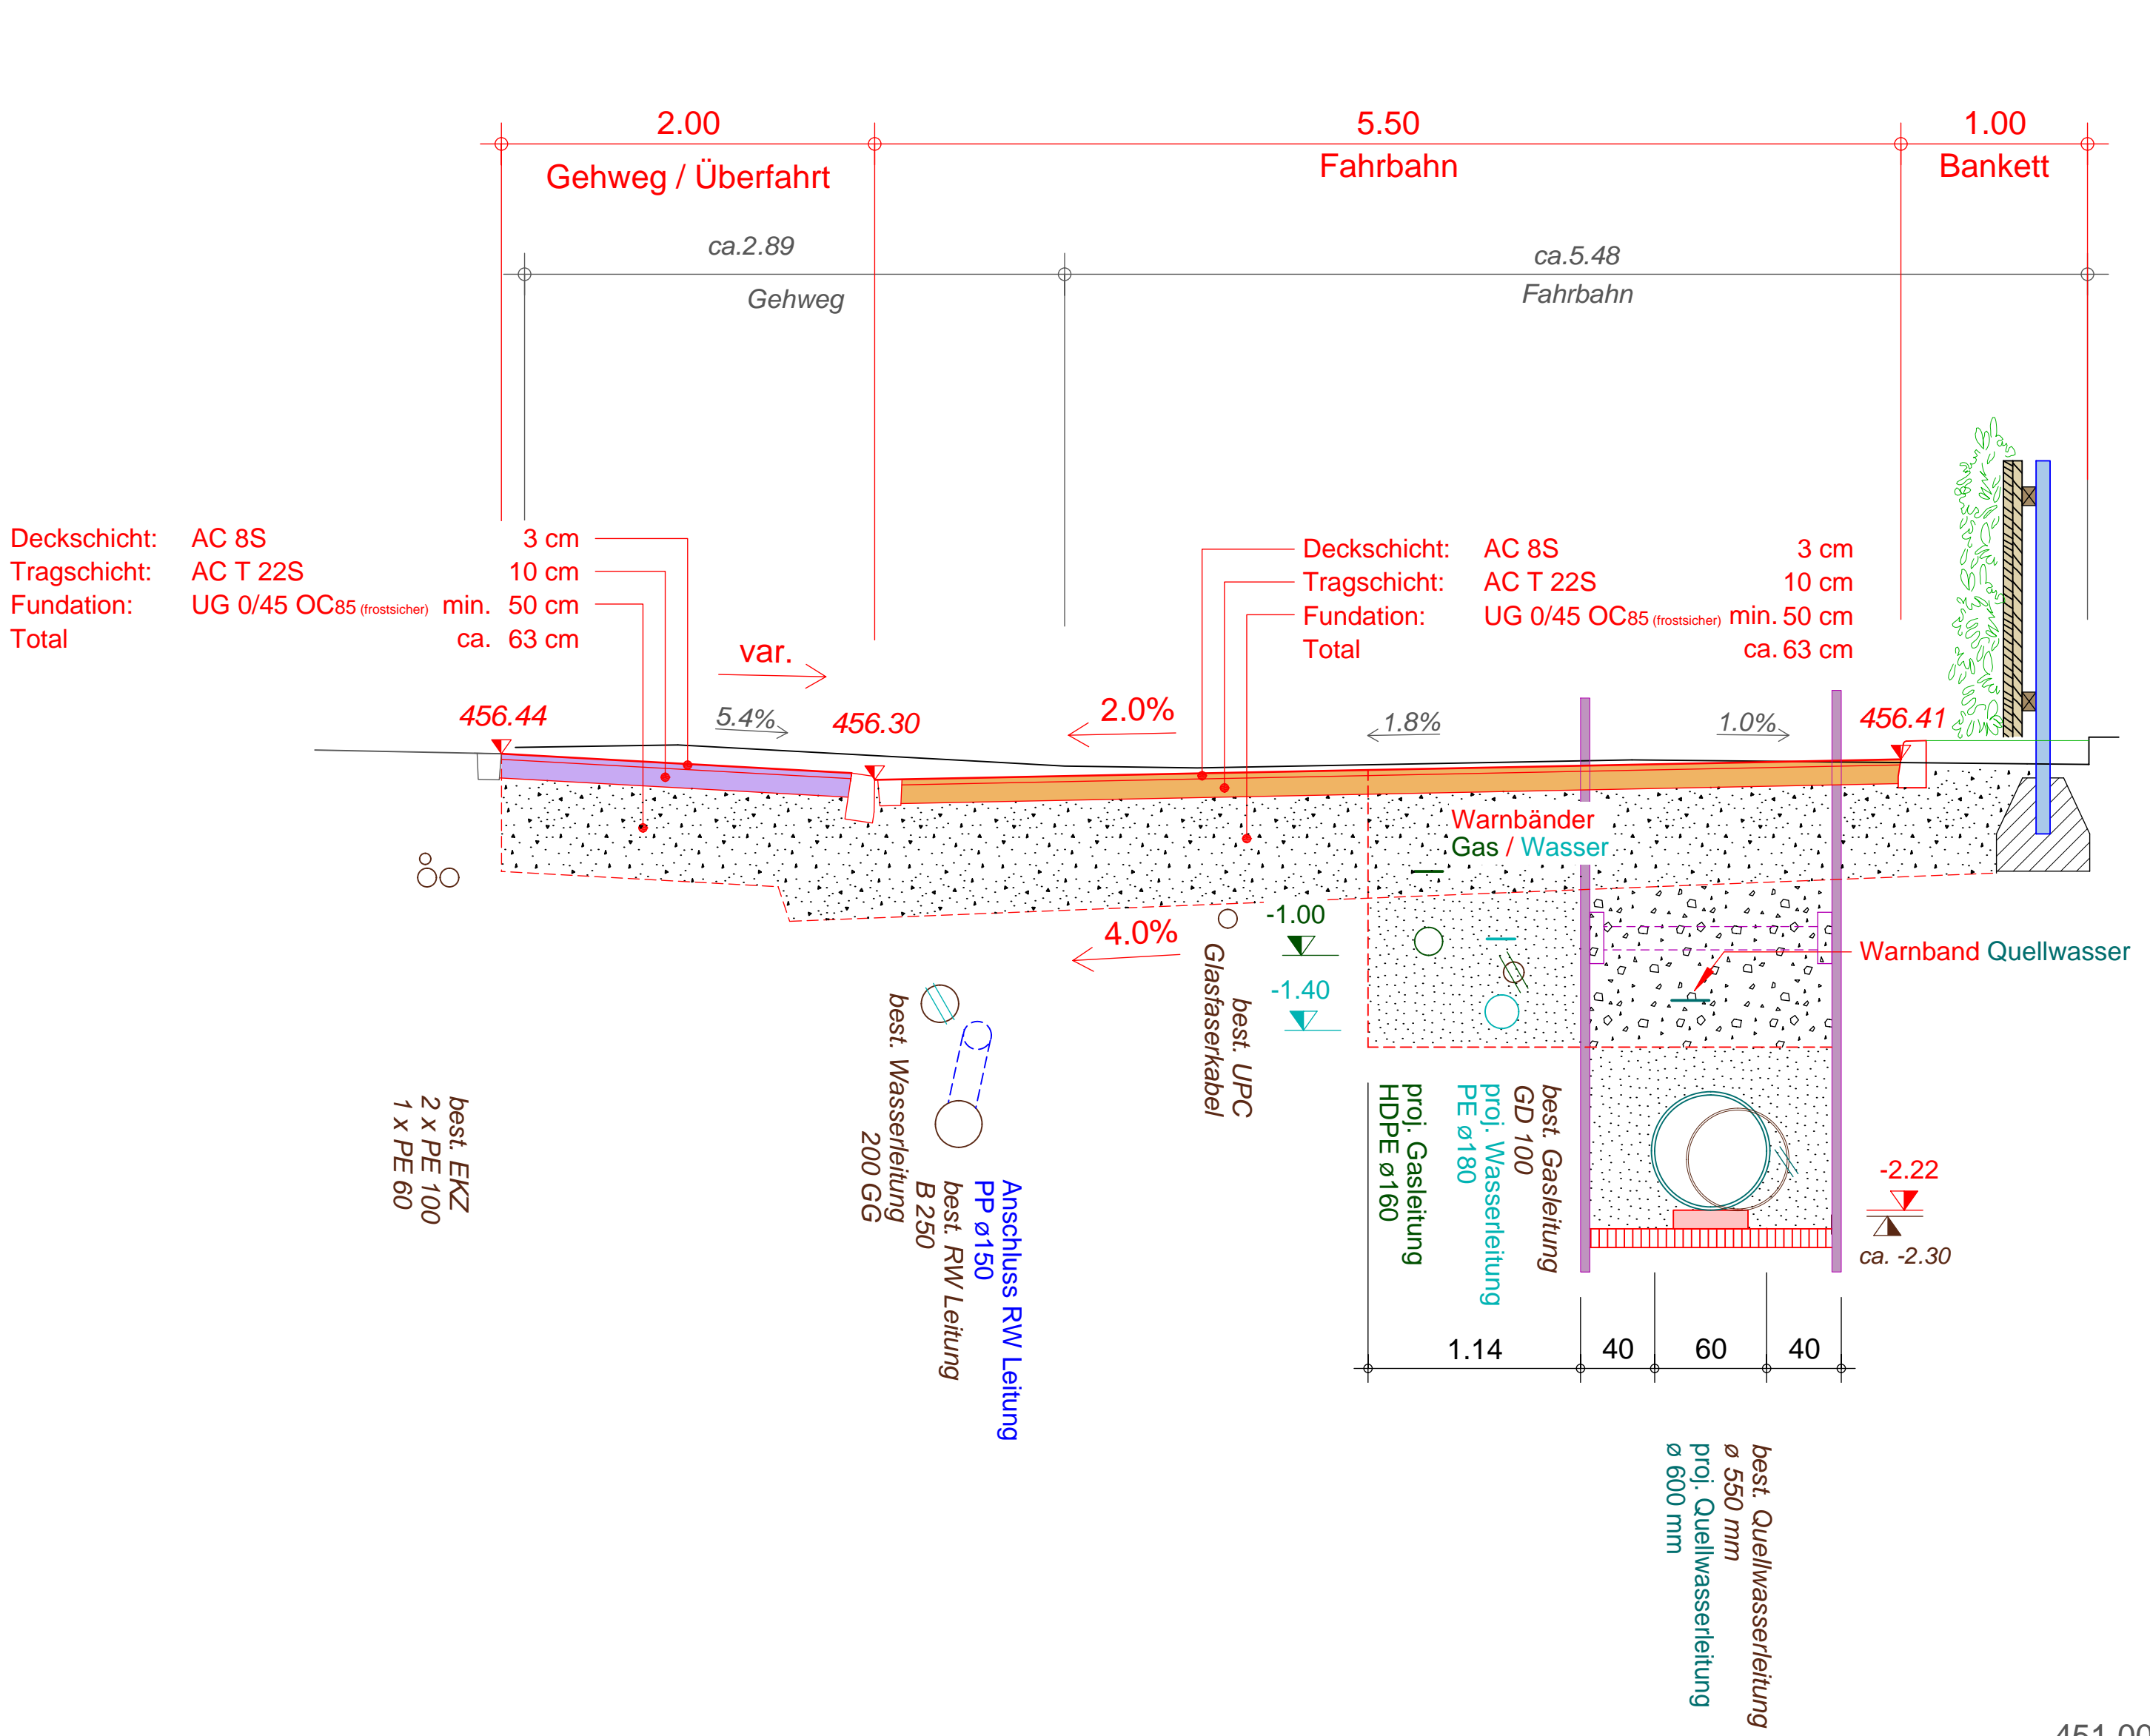


# Instandsetzung Sihlstrasse

## Abschnitt 2: Januar 2018 bis September 2018

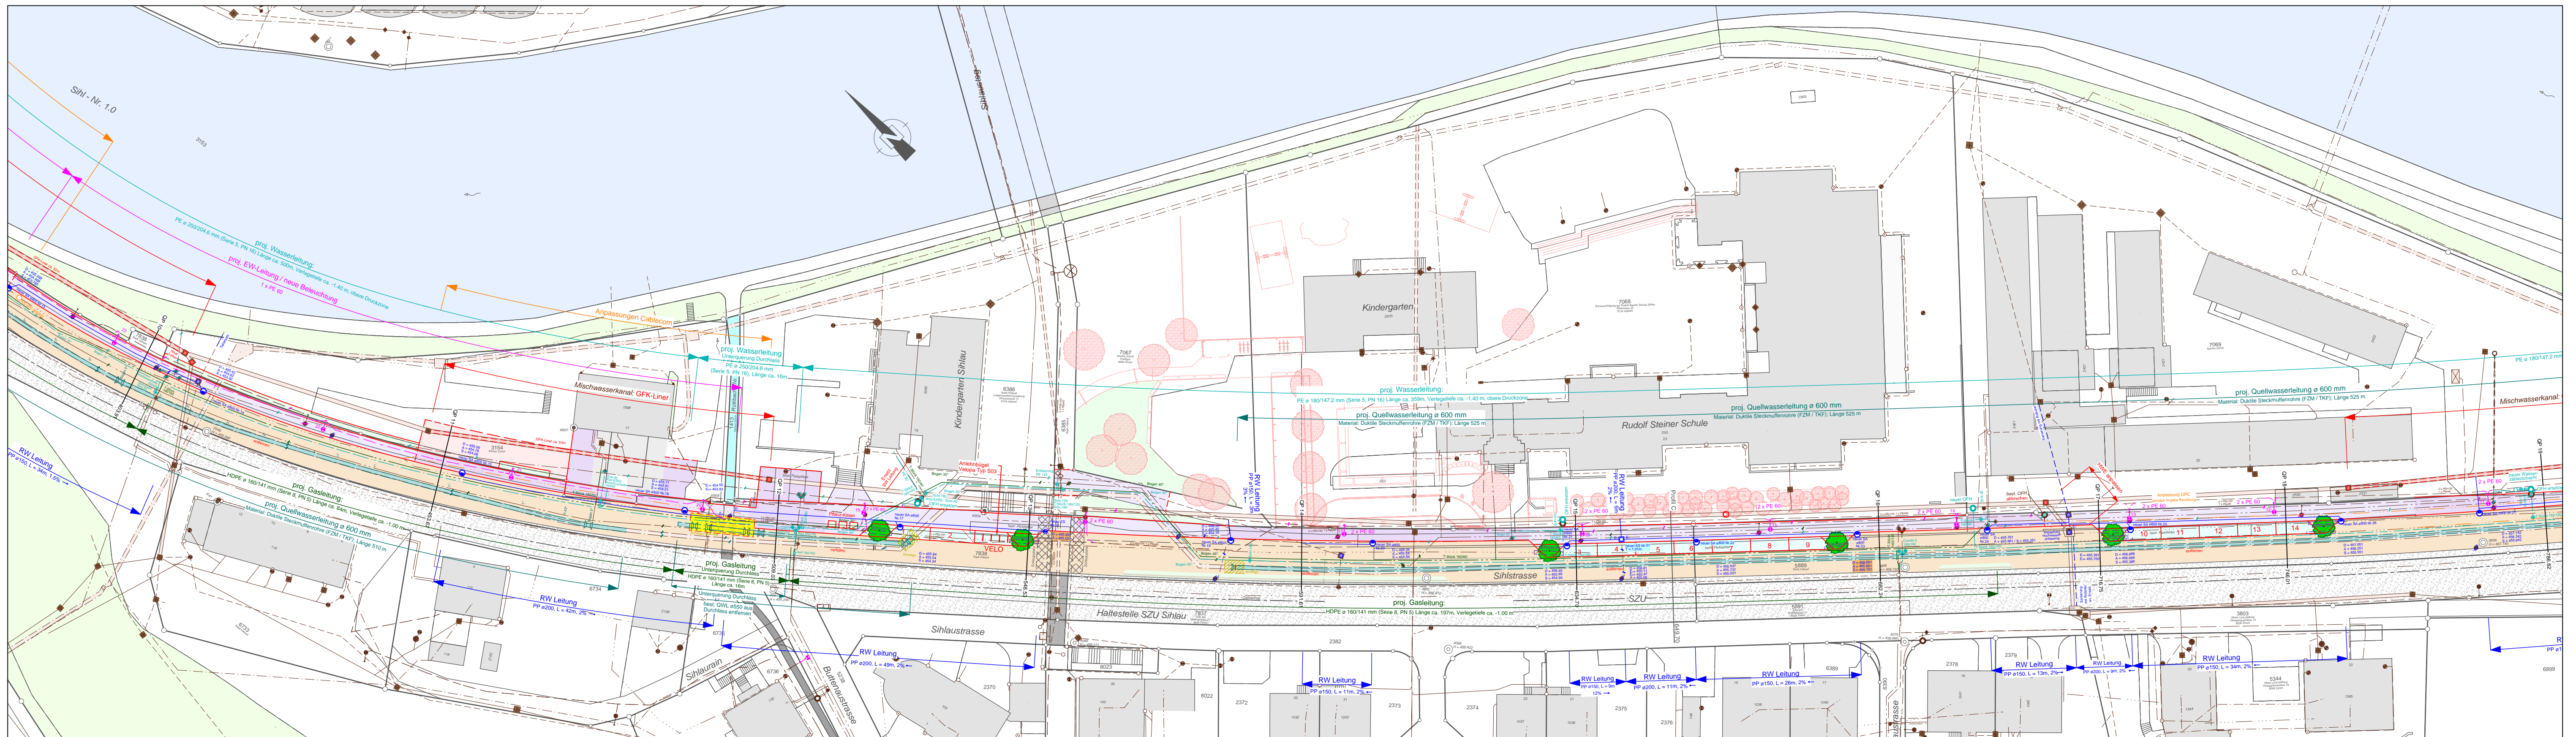

**Strassen- und Kunstbauten:**

- neue Strassenraumgestaltung
- Ersatz Beläge und Foundation
- Durchlass Rütlibach

**Werkleitungen:**

- Quellwasserleitung DN 600
- Wasserleitung
- Gasleitung
- Elektro-Leitungen & Beleuchtung
- Kanalsanierung
- neue Strassenentwässerung

