

Sportanlage Tal, 8134 Adliswil

Umbau Tennisanlage

Bauherr: Stadt Adliswil, Zürichstrasse 34, 8134 Adliswil



Bauprojekt
Situationsplan

1:200

Plan Nr. 3127.3-401 Format 45 x 84 Gez. dh Datum 03.11.20 Rev. -

graber alemann
landschaftsarchitektur gmbh

Zürcherstrasse 86a tel. +41 (0)55 533 46 20 info@zwischenraum.ch
8852 Altendorf fax +41 (0)55 533 46 34 www.zwischenraum.ch

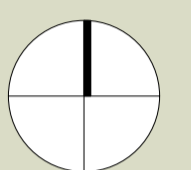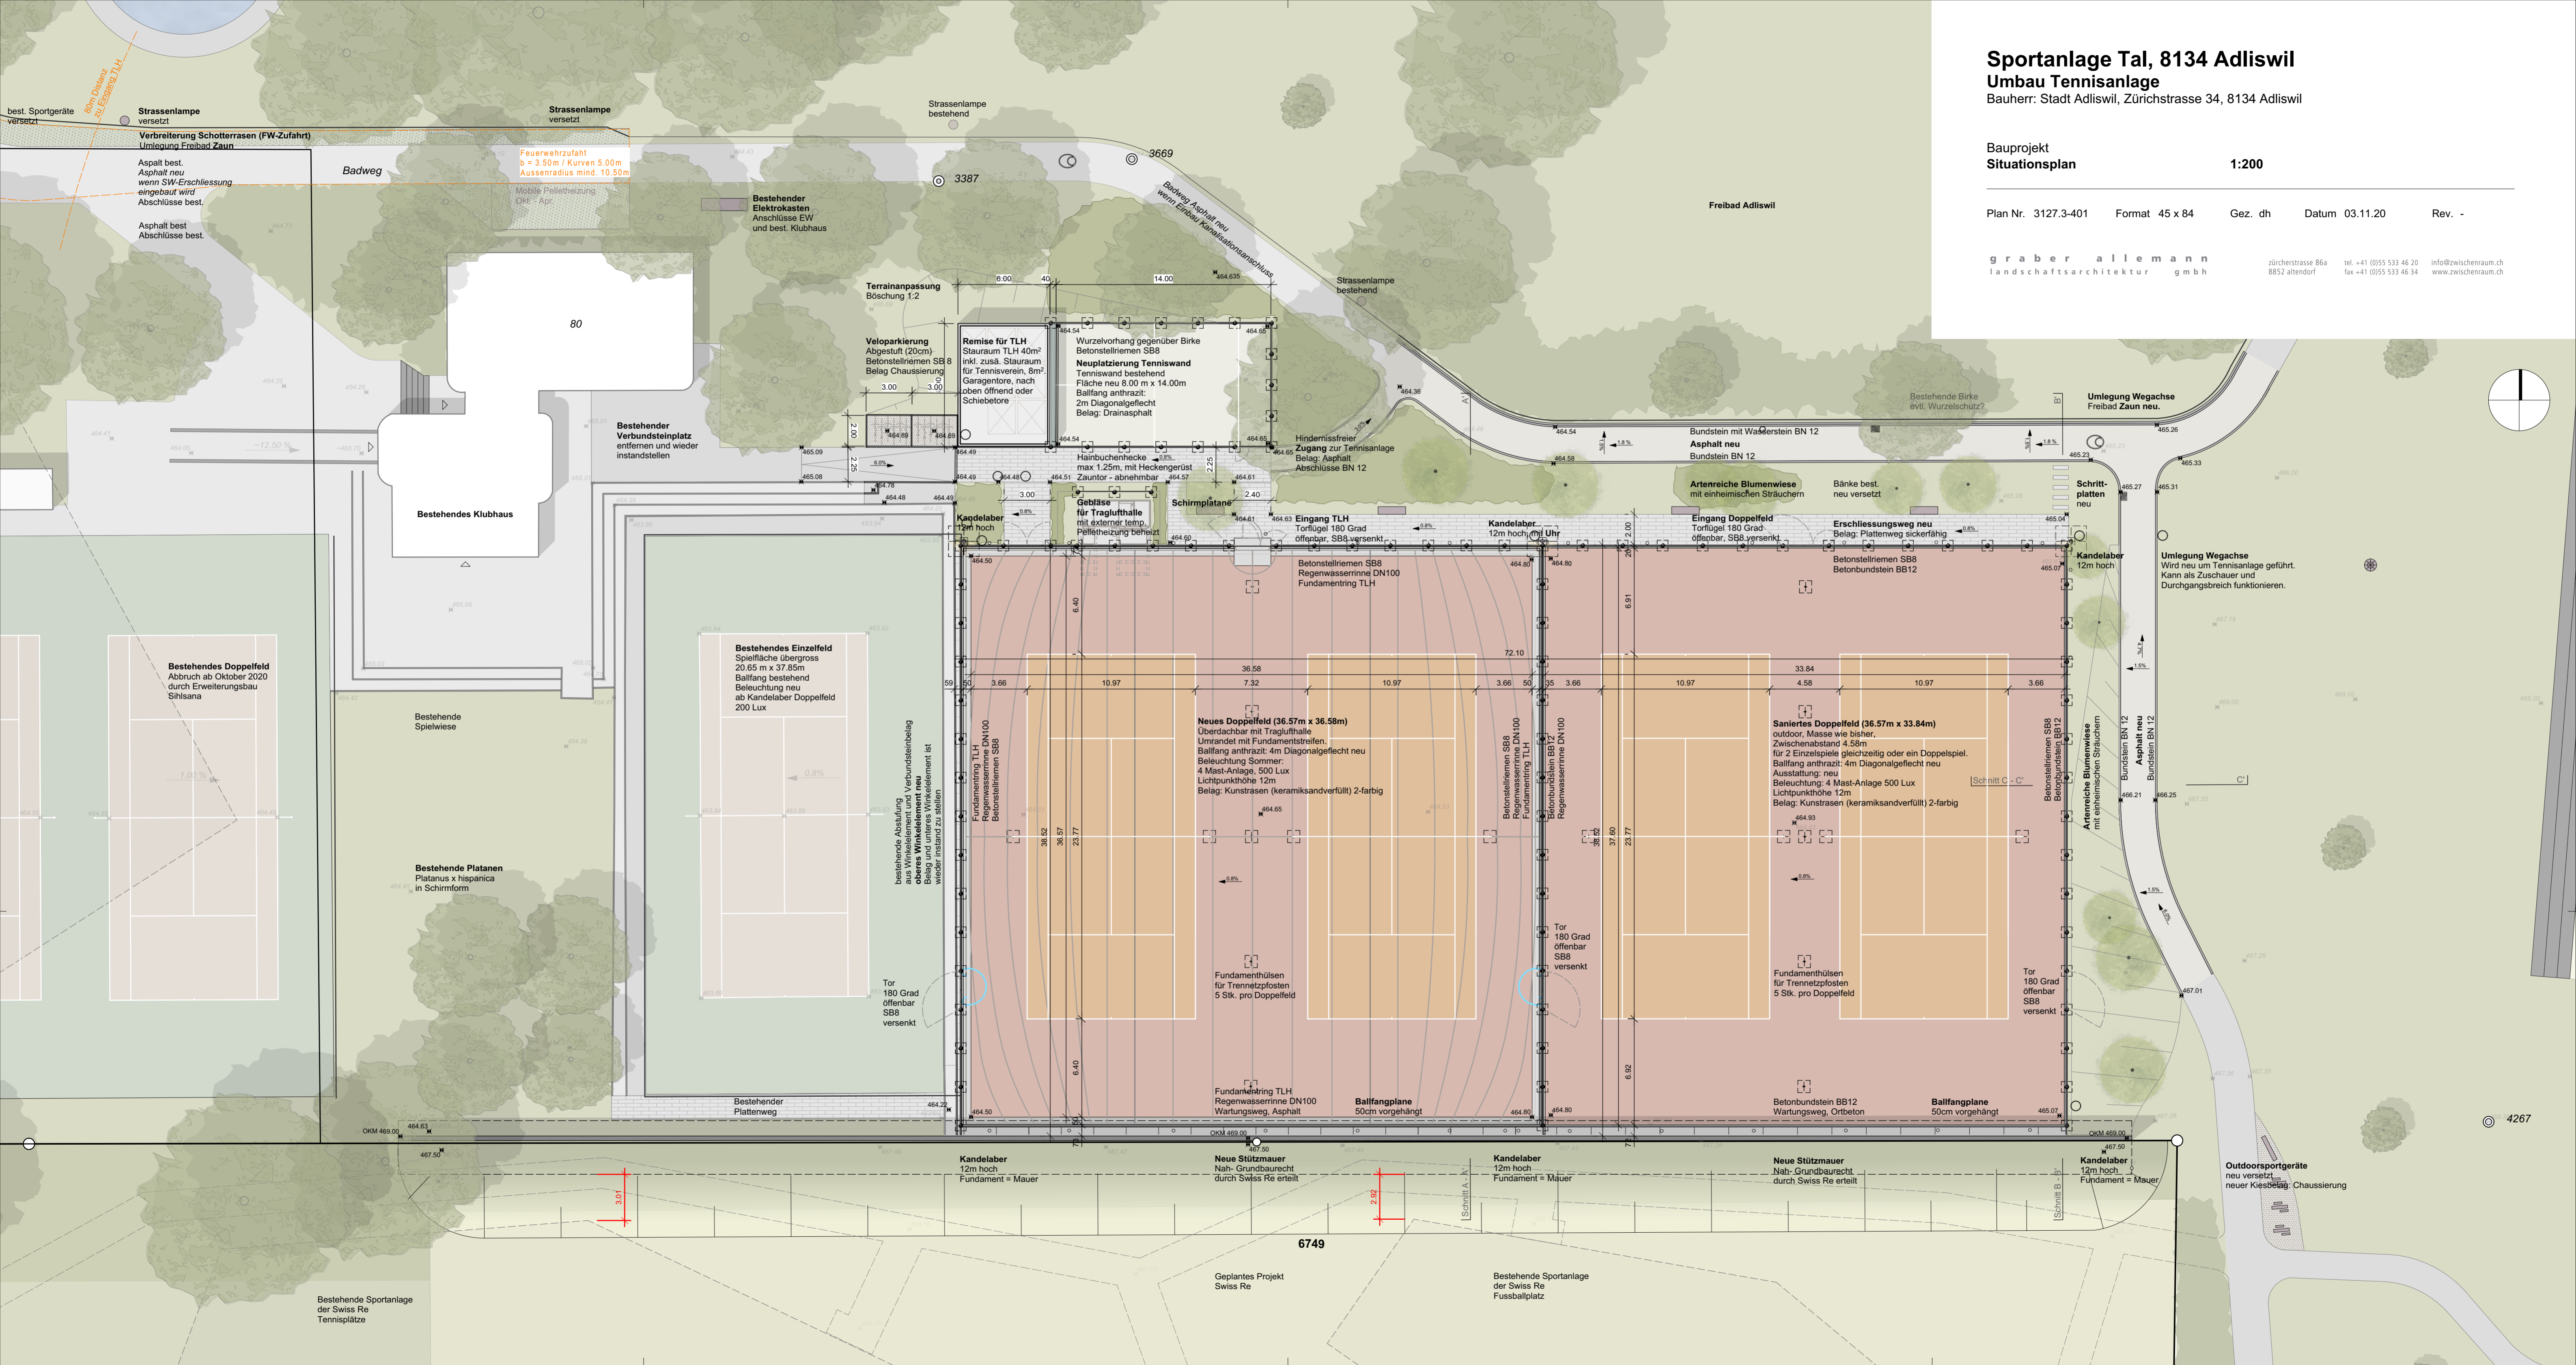

4267

6749

best Sportgeräte
versetzt
80m Distanz
zu Eingang TLH

Strassenlampe
versetzt

Strassenlampe
bestehend

Verbretterung Schotterrasen (FW-Zufahrt)
Umliegung Freibad Zaun

Asphalt best.
Asphalt neu
wenn SW-Erschliessung
eingebaut wird
Abschlüsse best.

Asphalt best.
Abschlüsse best.

Feuerwehrrufzeit
b = 3.50m / Kurven 5.00m
Aussenradius mind. 10.50m

Mittlere Pelletheizung
OK - Apr

Bestehender
Elektrokasten
Anschlüsse EW
und best. Klubhaus

Bestehendes Doppelfeld
Abbruch ab Oktober 2020
durch Erweiterungsbau
Sihisana

Bestehende Platanen
Platanus x hispanica
in Schirmform

Bestehende Sportanlage
der Swiss Re
Tennisplätze

Geplantes Projekt
Swiss Re

Bestehende Sportanlage
der Swiss Re
Fussballplatz

Outdoorsportgeräte
neu versetzt
neuer Kiesbelag, Chaussierung