
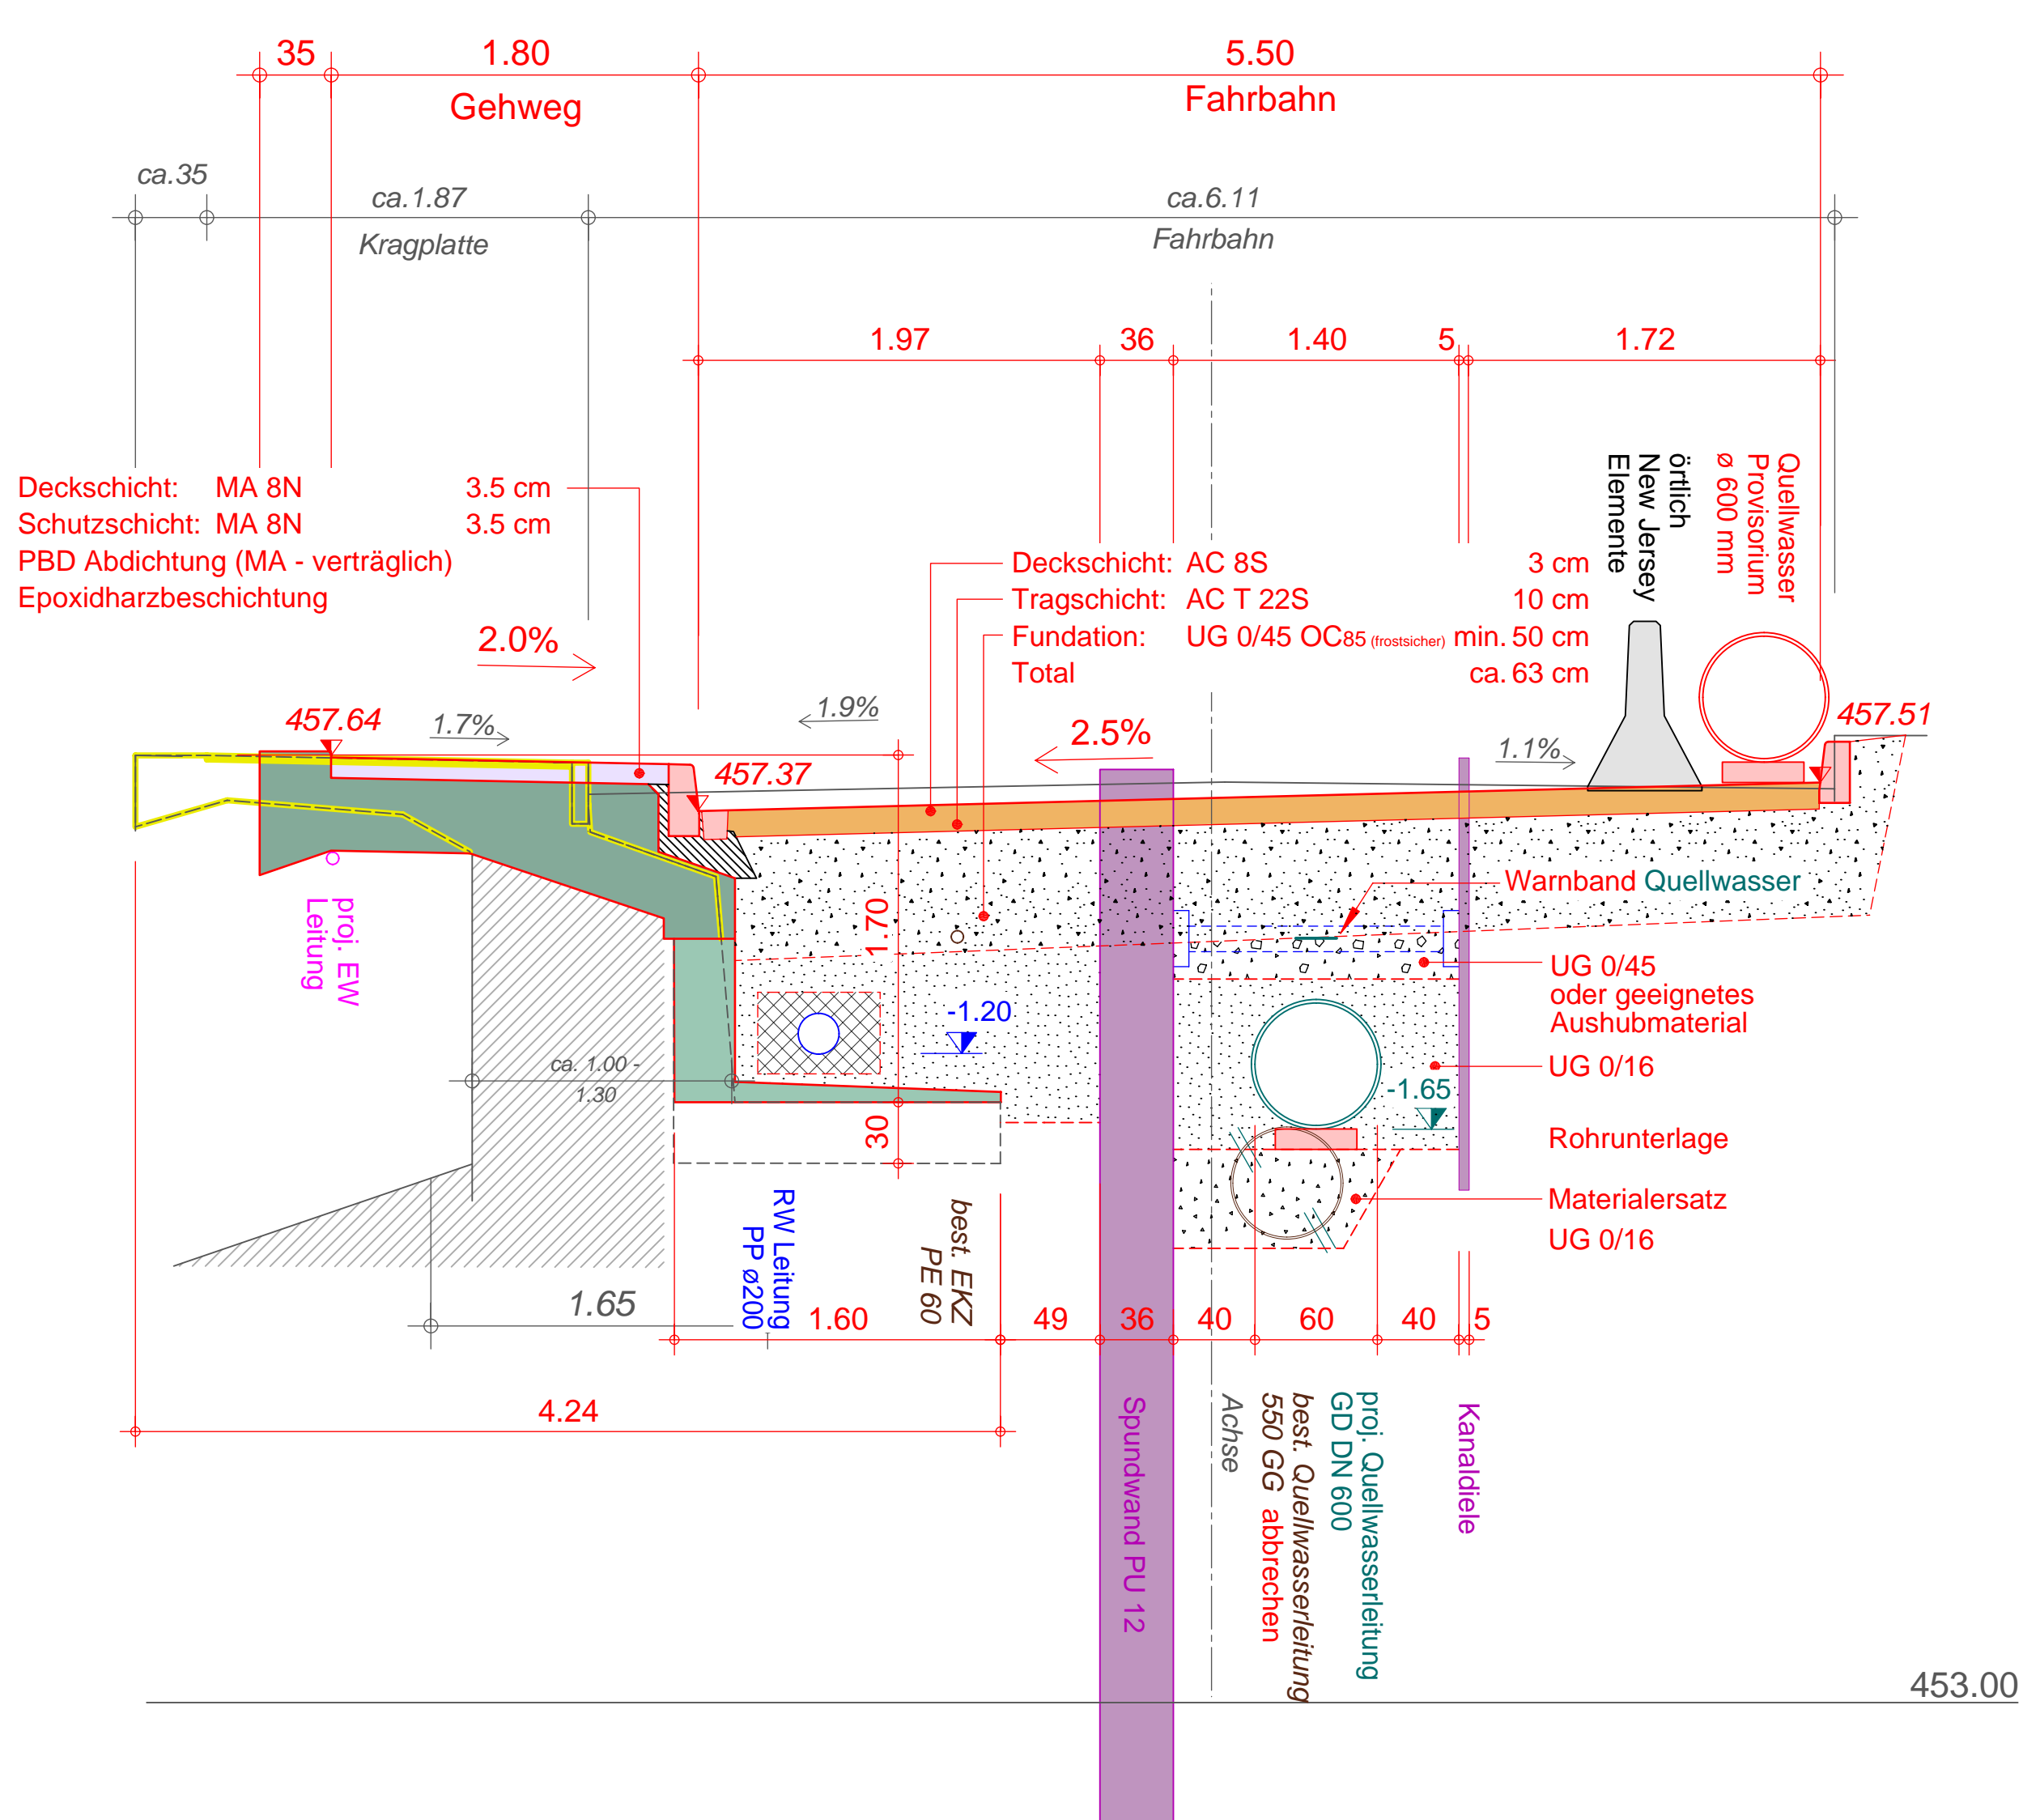


# Instandsetzung Sihlstrasse

## Abschnitt 1: März 2017 bis Januar 2018

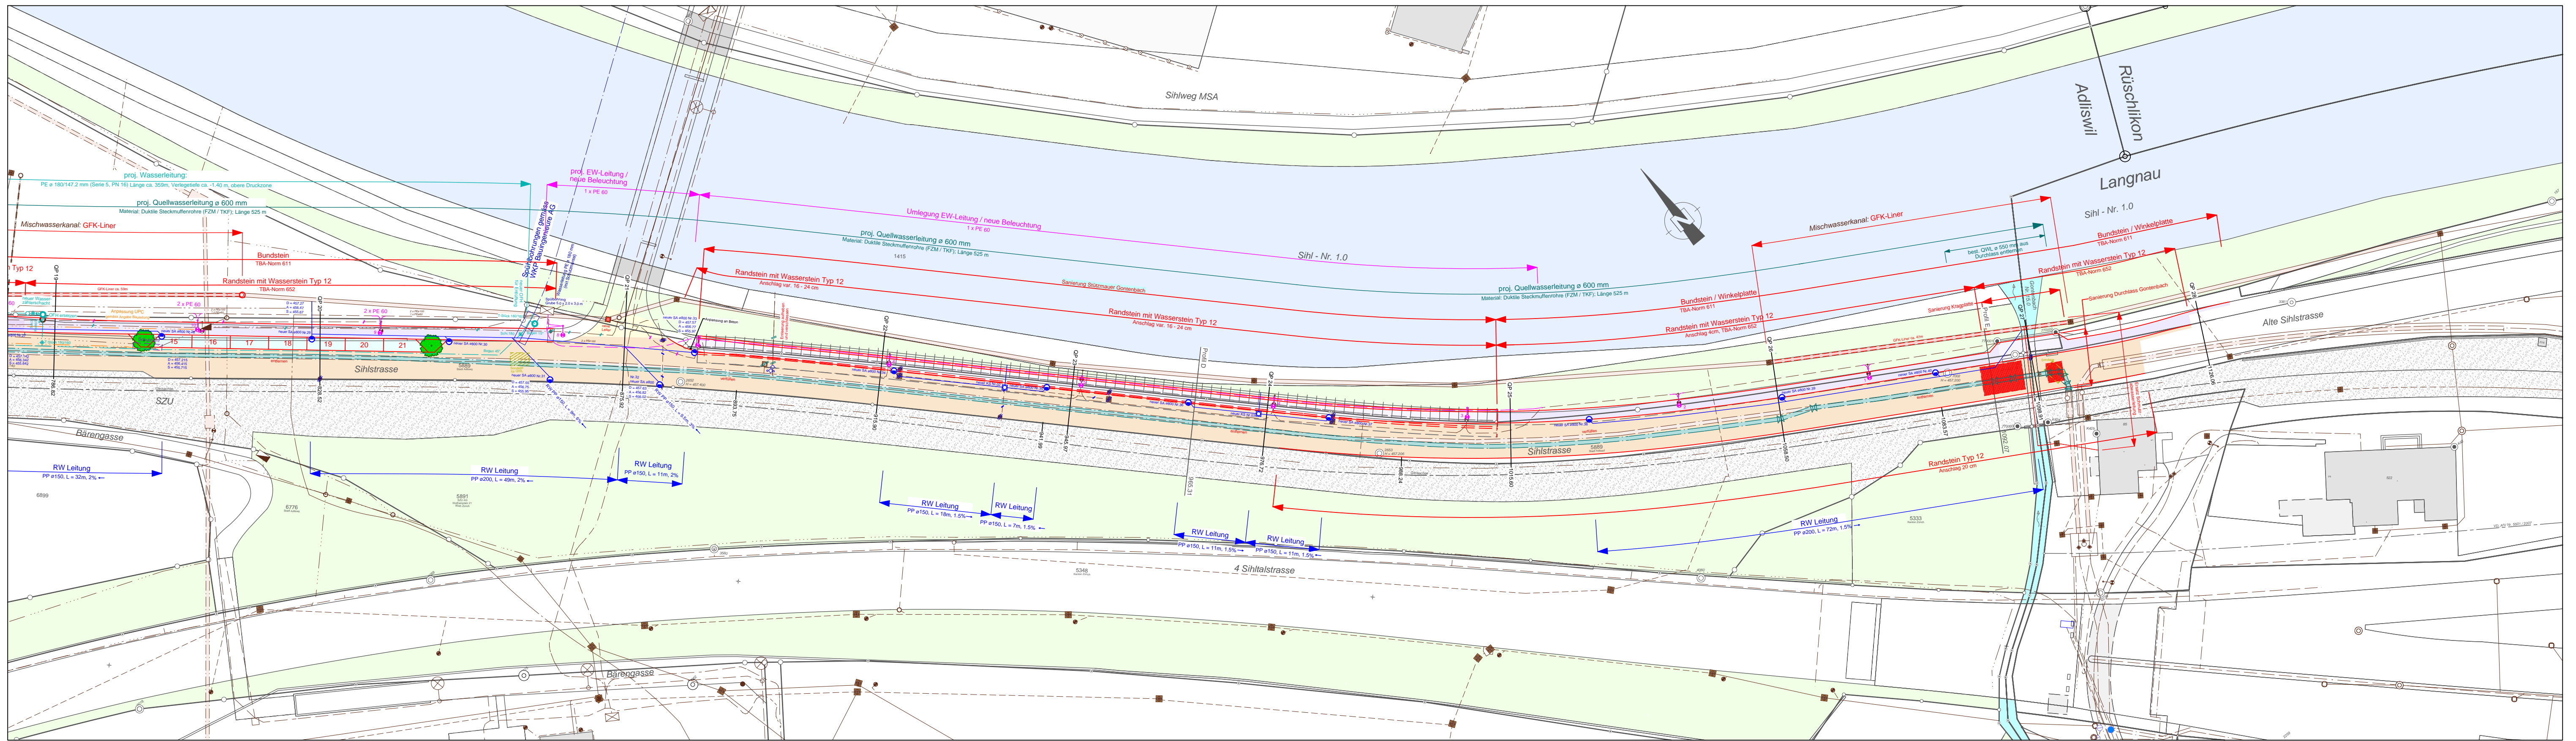

### Strassen- und Kunstbauten:

- Stützmauer Gontenbach
- Durchlass Gontenbach
- Ersatz Beläge und Fundation

### Werkleitungen:

- Quellwasserleitung DN 600
- Elektro-Leitungen & Beleuchtung
- Kanalsanierung
- neue Strassenentwässerung

