
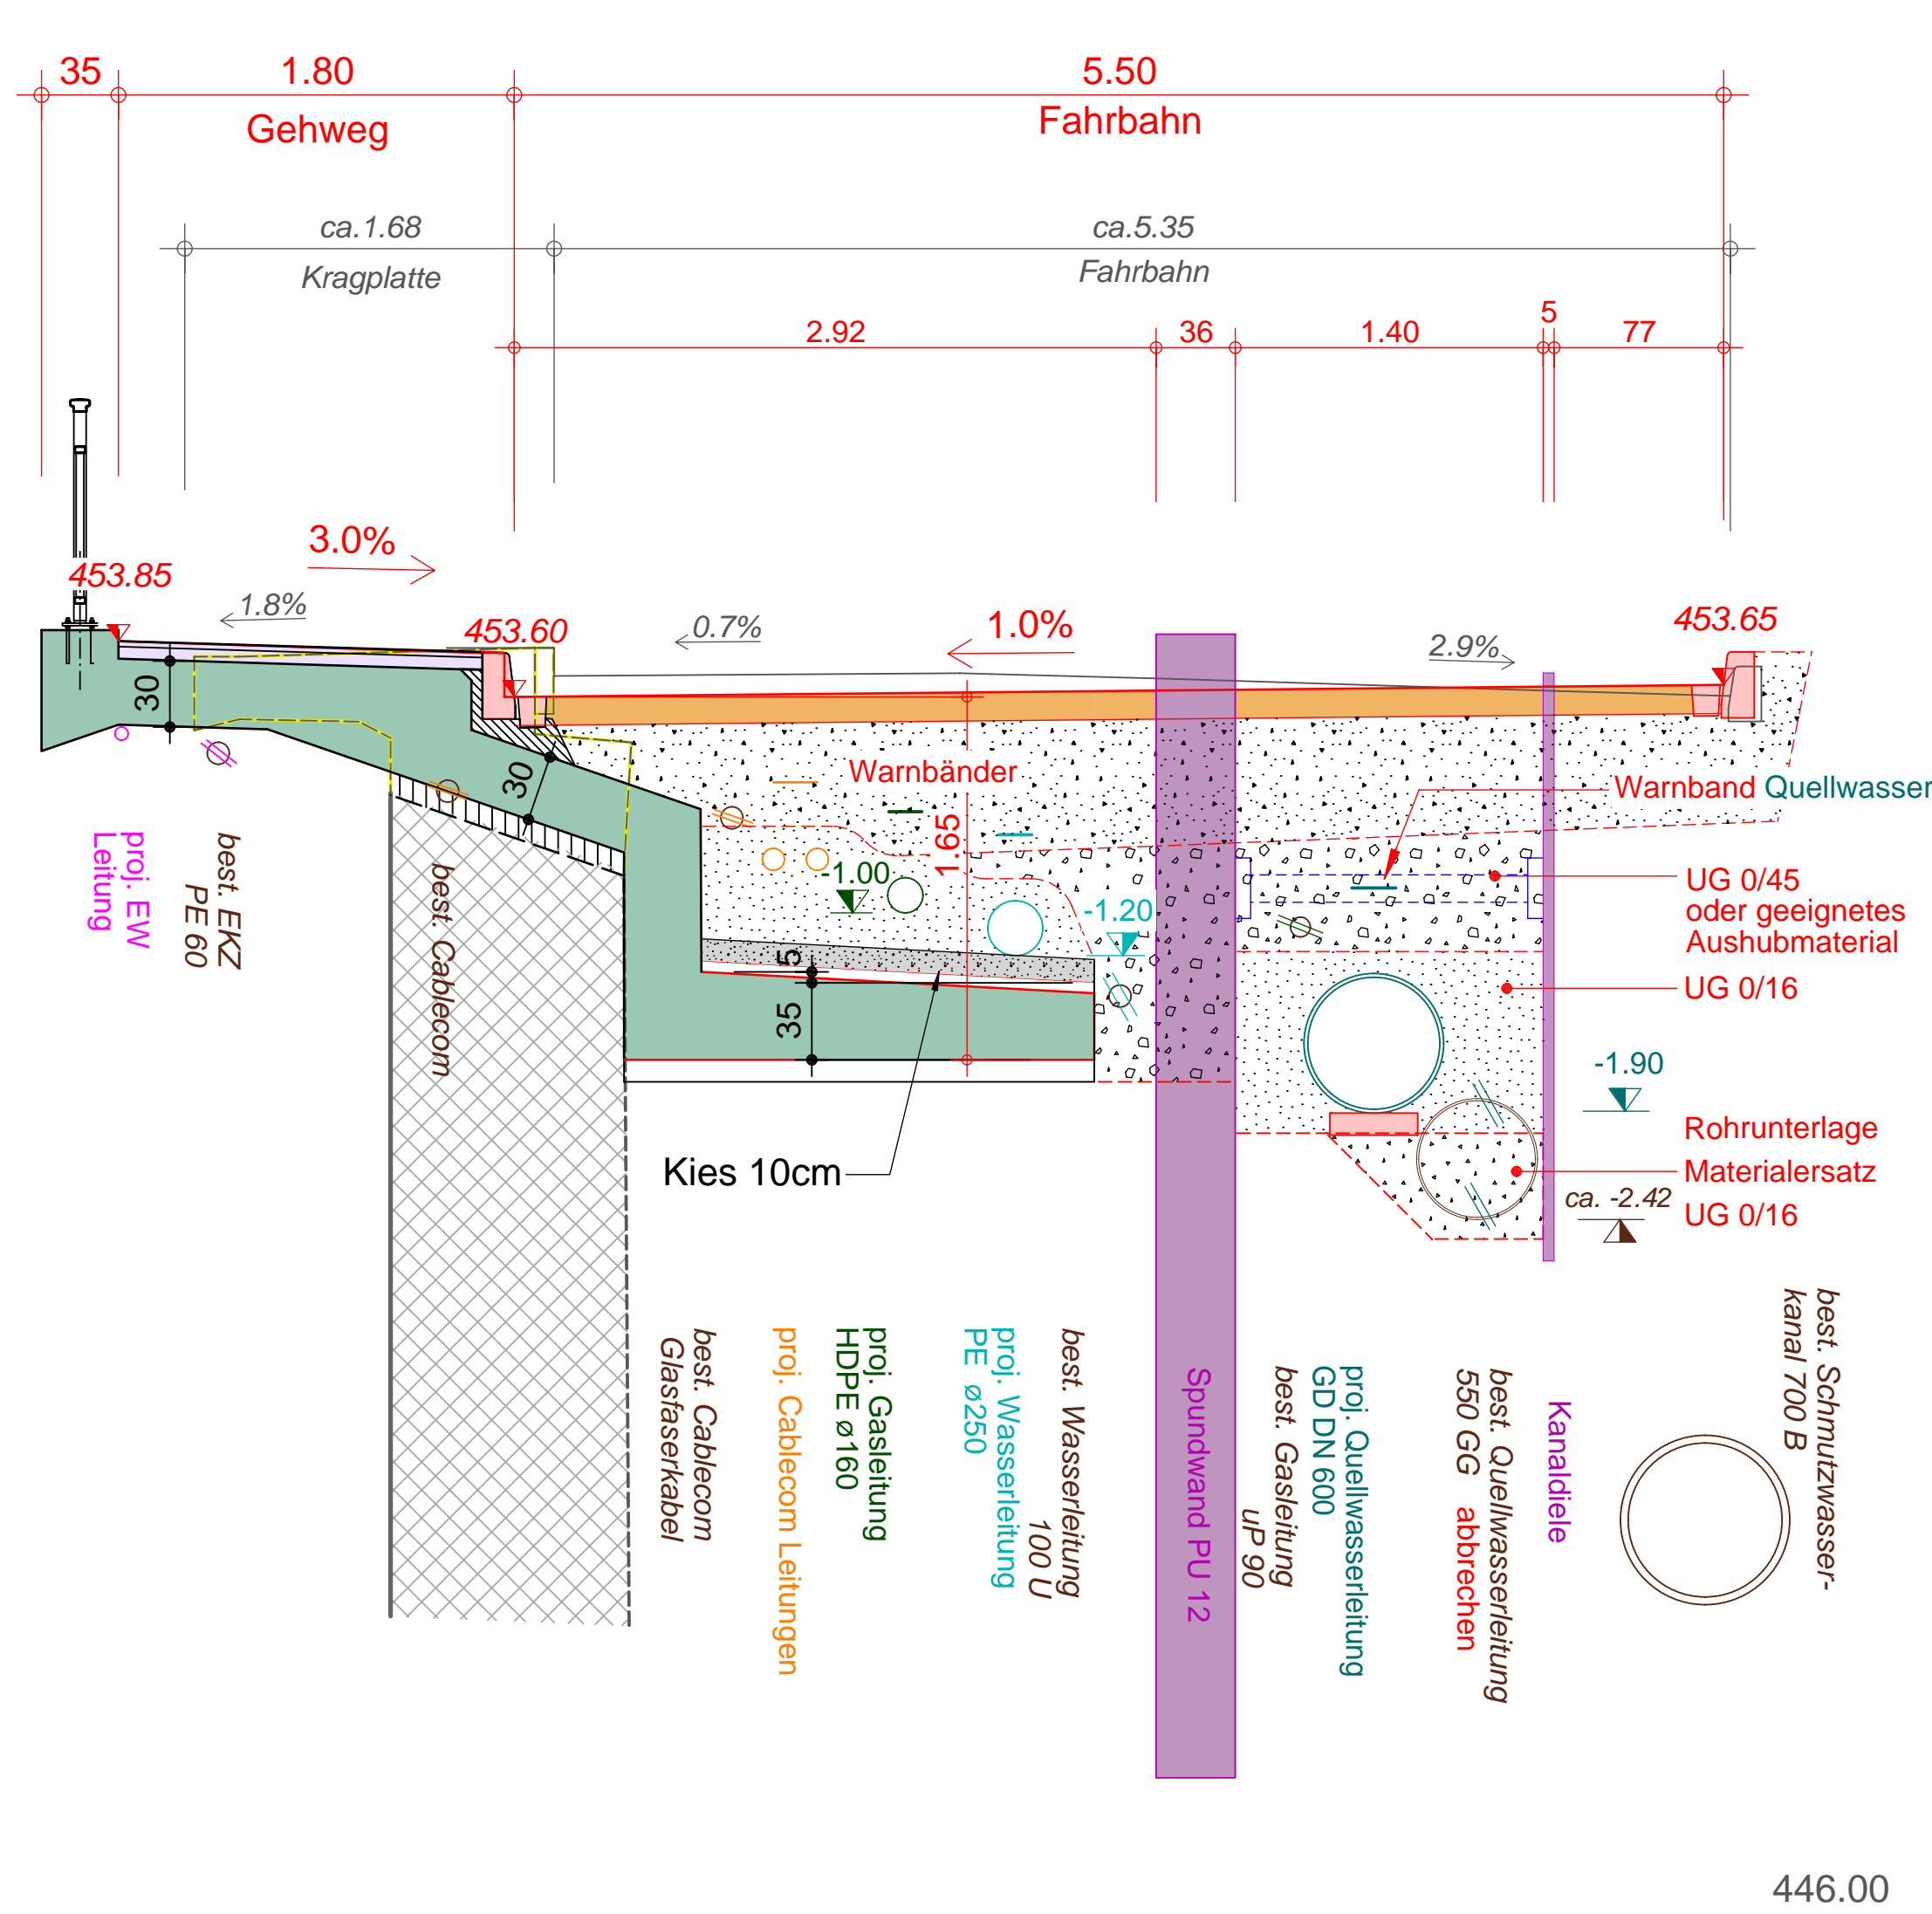


# Instandsetzung Sihlstrasse

## Abschnitt 3: Oktober 2018 bis Dezember 2019

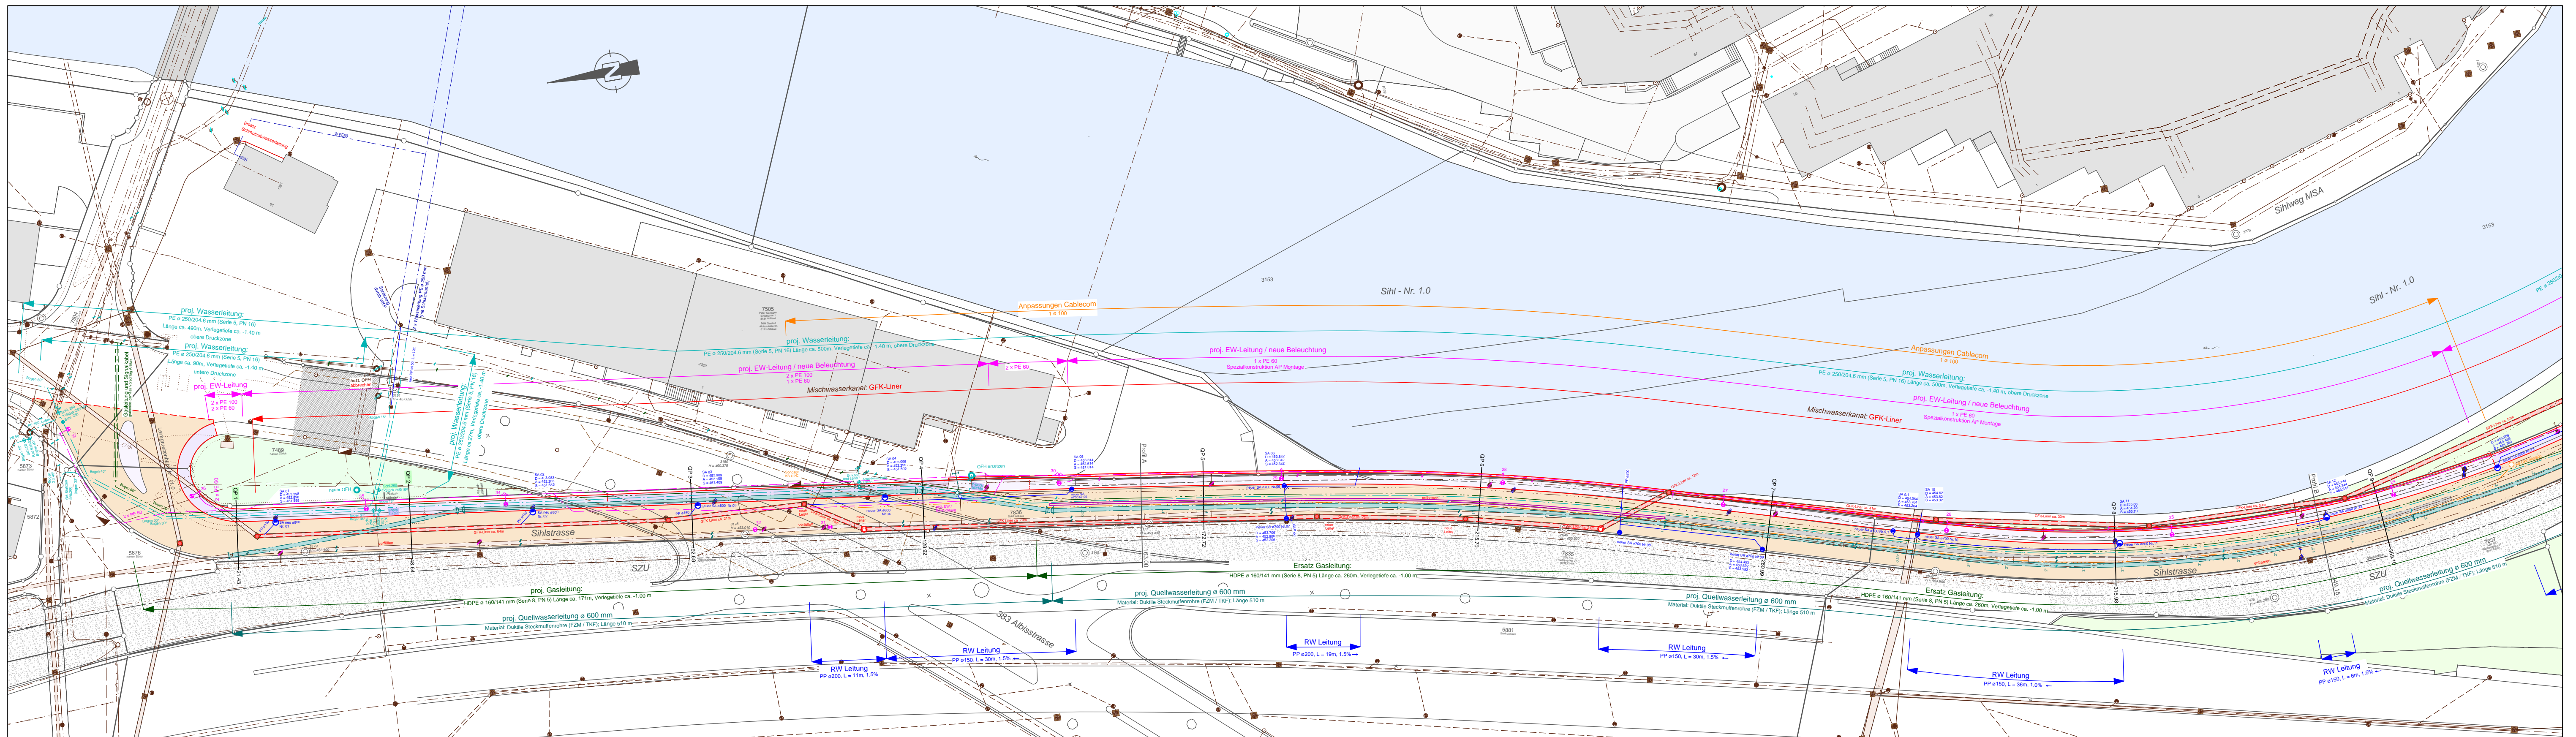

**Strassen- und Kunstbauten:**

- Stützmauer Langenbach
- Ersatz Beläge und Foundation

**Werkleitungen:**

- Quellwasserleitung DN 600
- Wasserleitung
- Gasleitung
- Elektro-Leitungen & Beleuchtung
- UPC Leitungen
- Kanalsanierung
- neue Strassenentwässerung

