


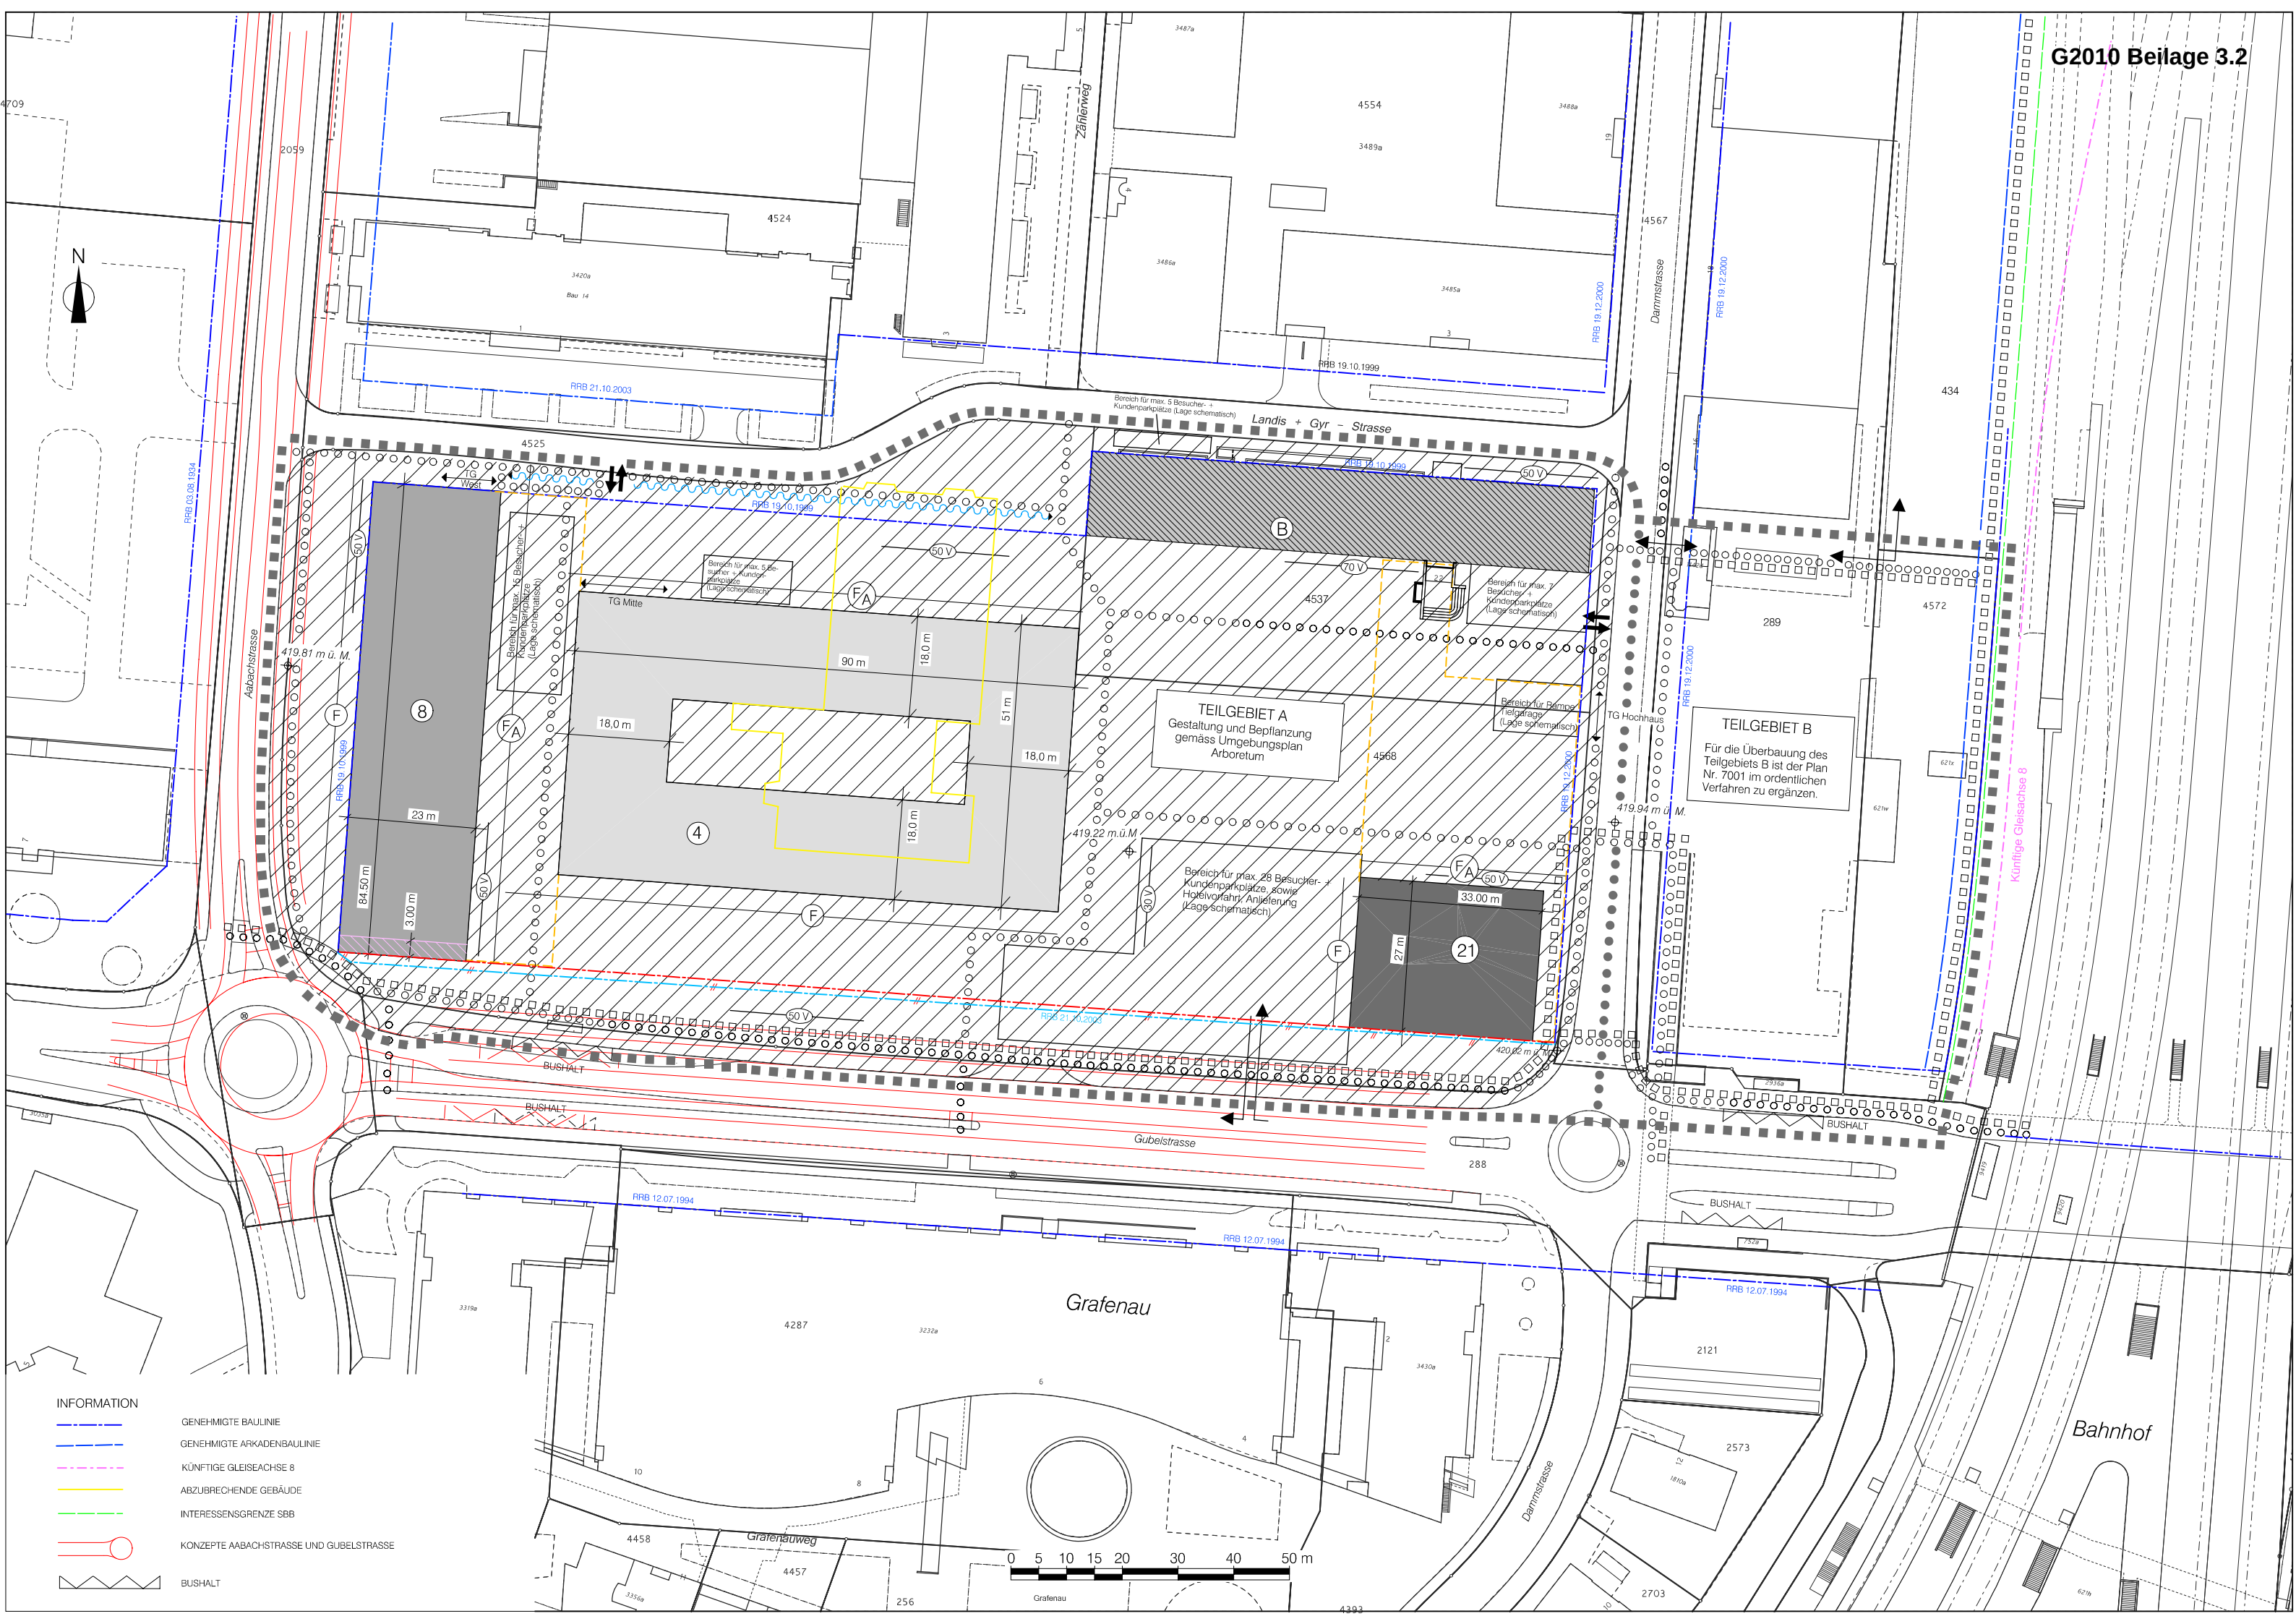

G2010 Beilage 3.2

INFORMATION

- GENEHMIGTE BAULINIE
- GENEHMIGTE ARKADENBAULINIE
- KÜNFITGE GLEISEACHSE 8
- ABZUBRECHENDE GEBÄUDE
- INTERESSENSGRENZE SBB
- KONZEPTE AABACHSTRASSE UND GUBELSTRASSE
- BUSHALT

TEILGEBIET A
Gestaltung und Bepflanzung
gemäss Umgebungsplan
Arboretum

TEILGEBIET B
Für die Überbauung des
Teilgebiets B ist der Plan
Nr. 7001 im ordentlichen
Verfahren zu ergänzen.

Bahnhof

Grafenau

Gubelstrasse

Landis + Gyr - Strasse

Abachstrasse


Grafenauweg

Dammstrasse

Künftige Gleisachse 8

BUSHALT

0 5 10 15 20 30 40 50 m

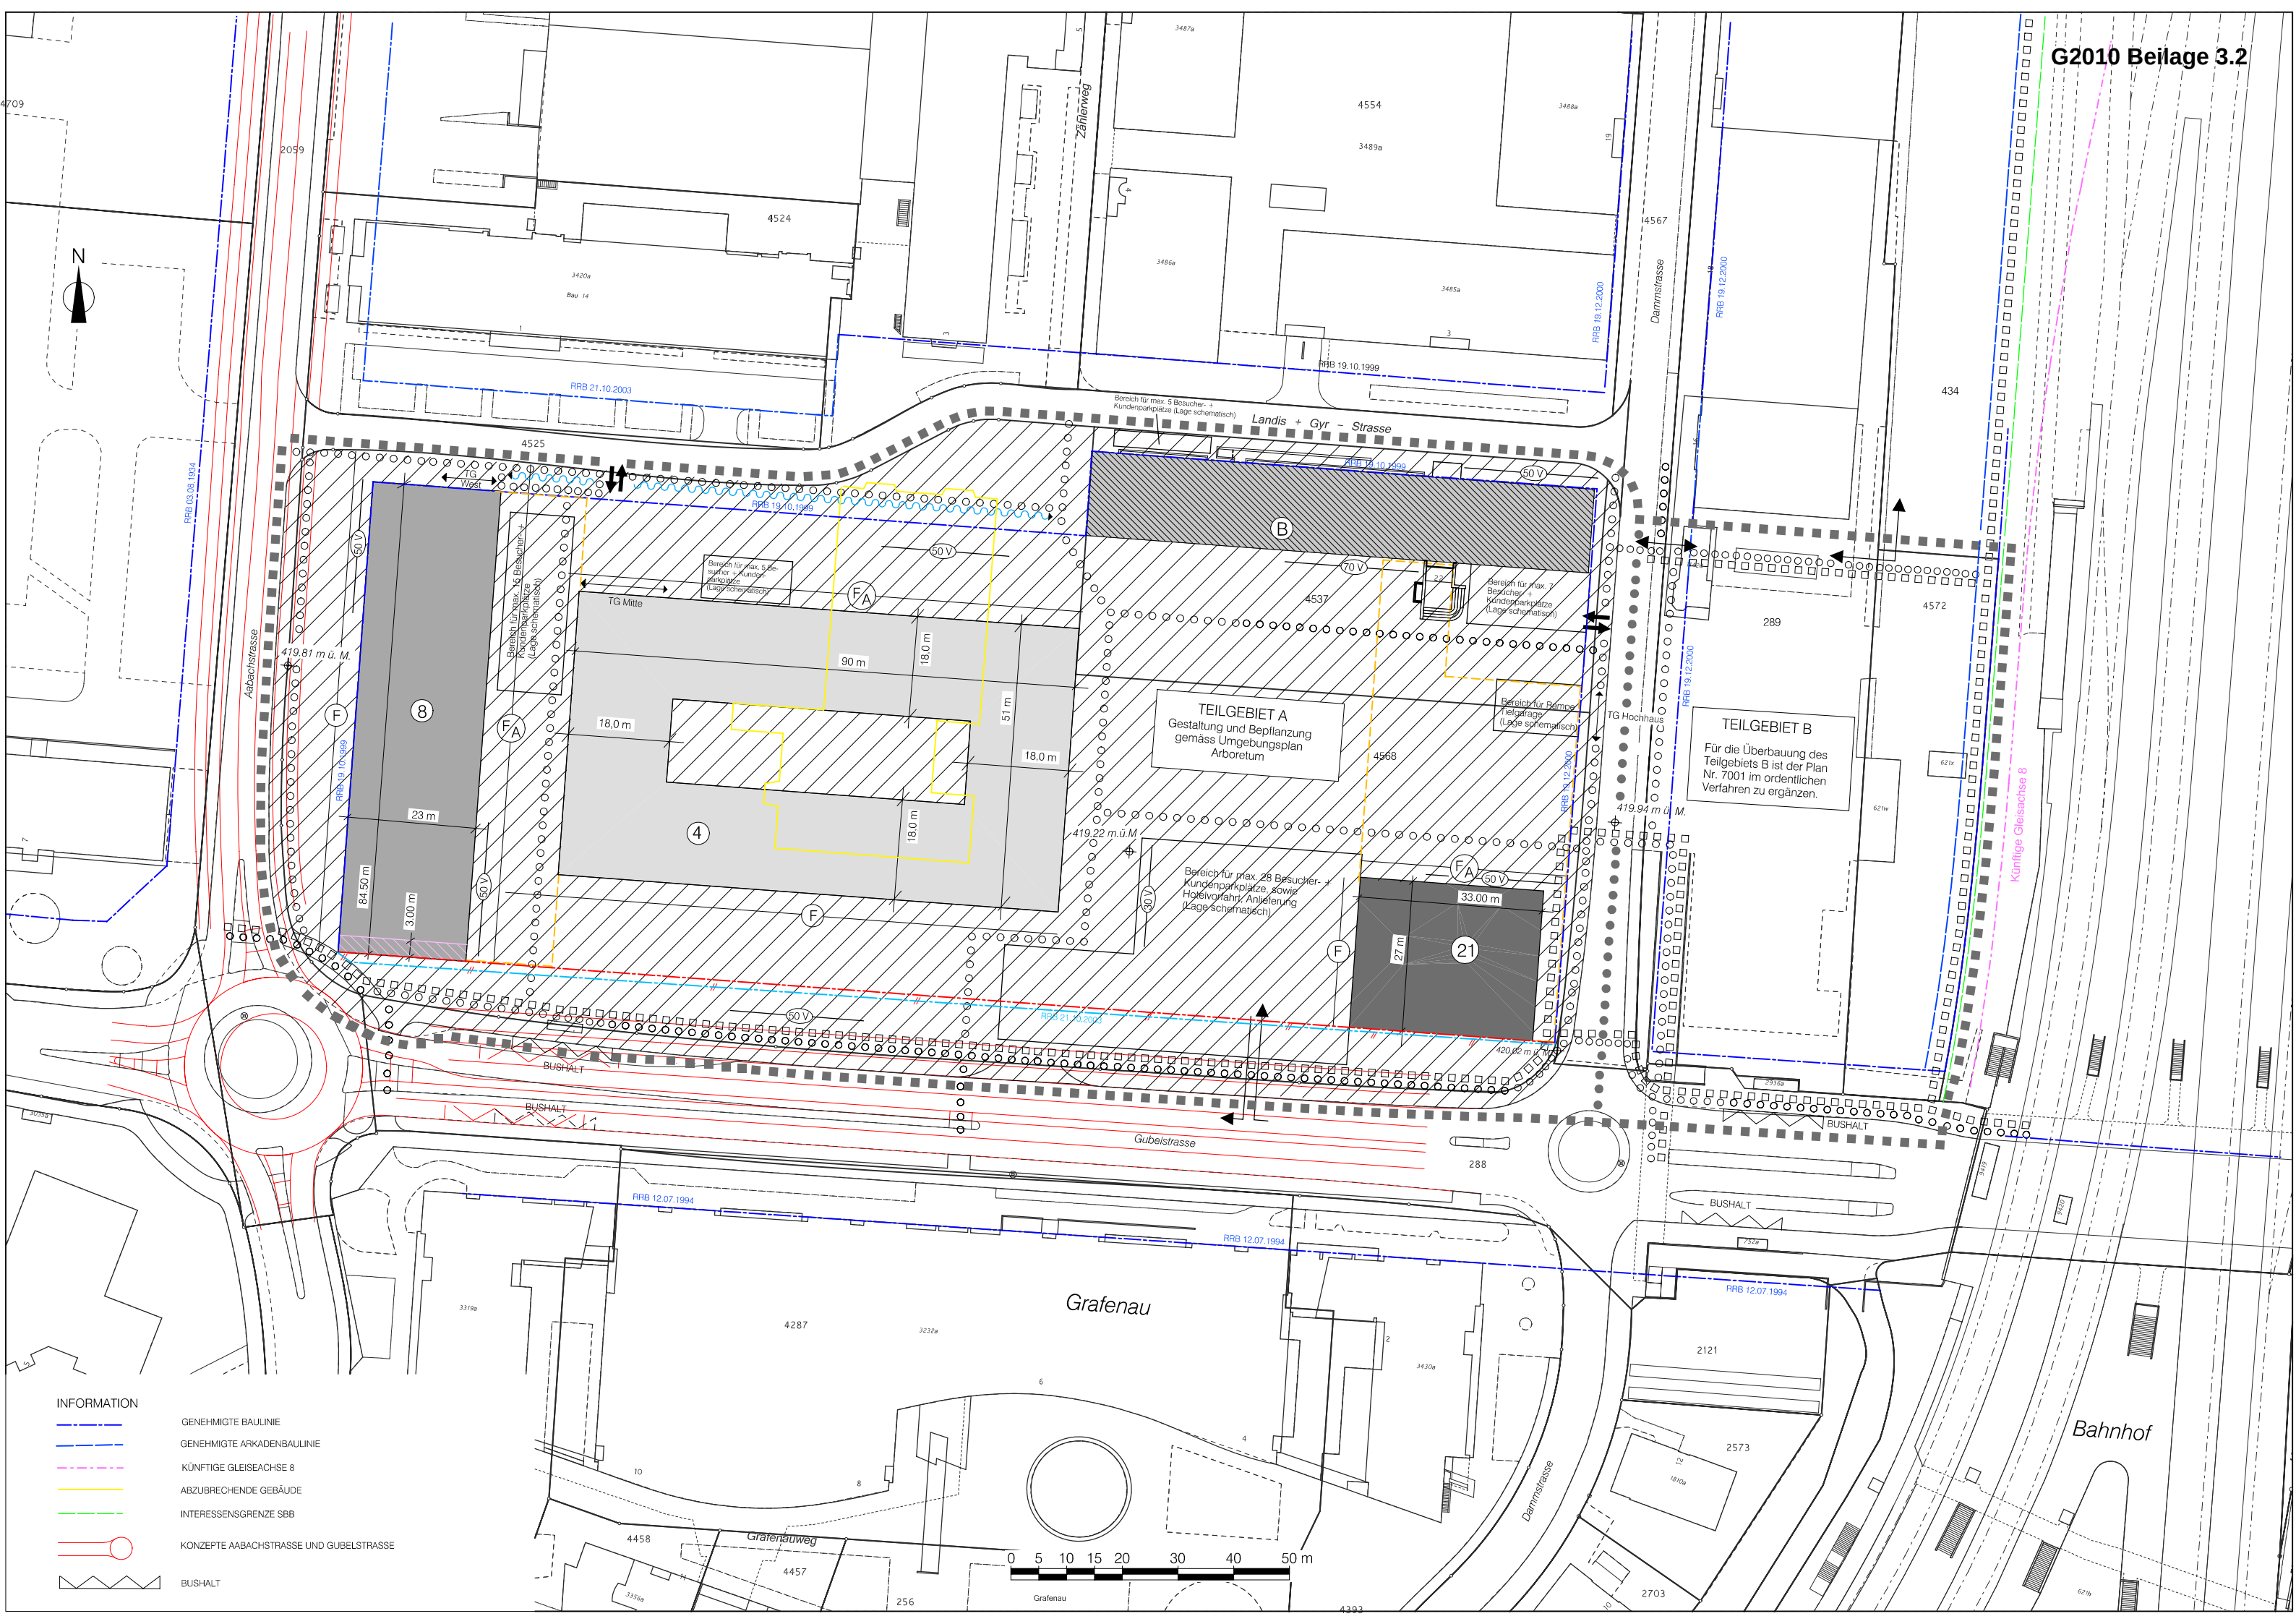[illegible][illegible][illegible][illegible][illegible][illegible][illegible]