



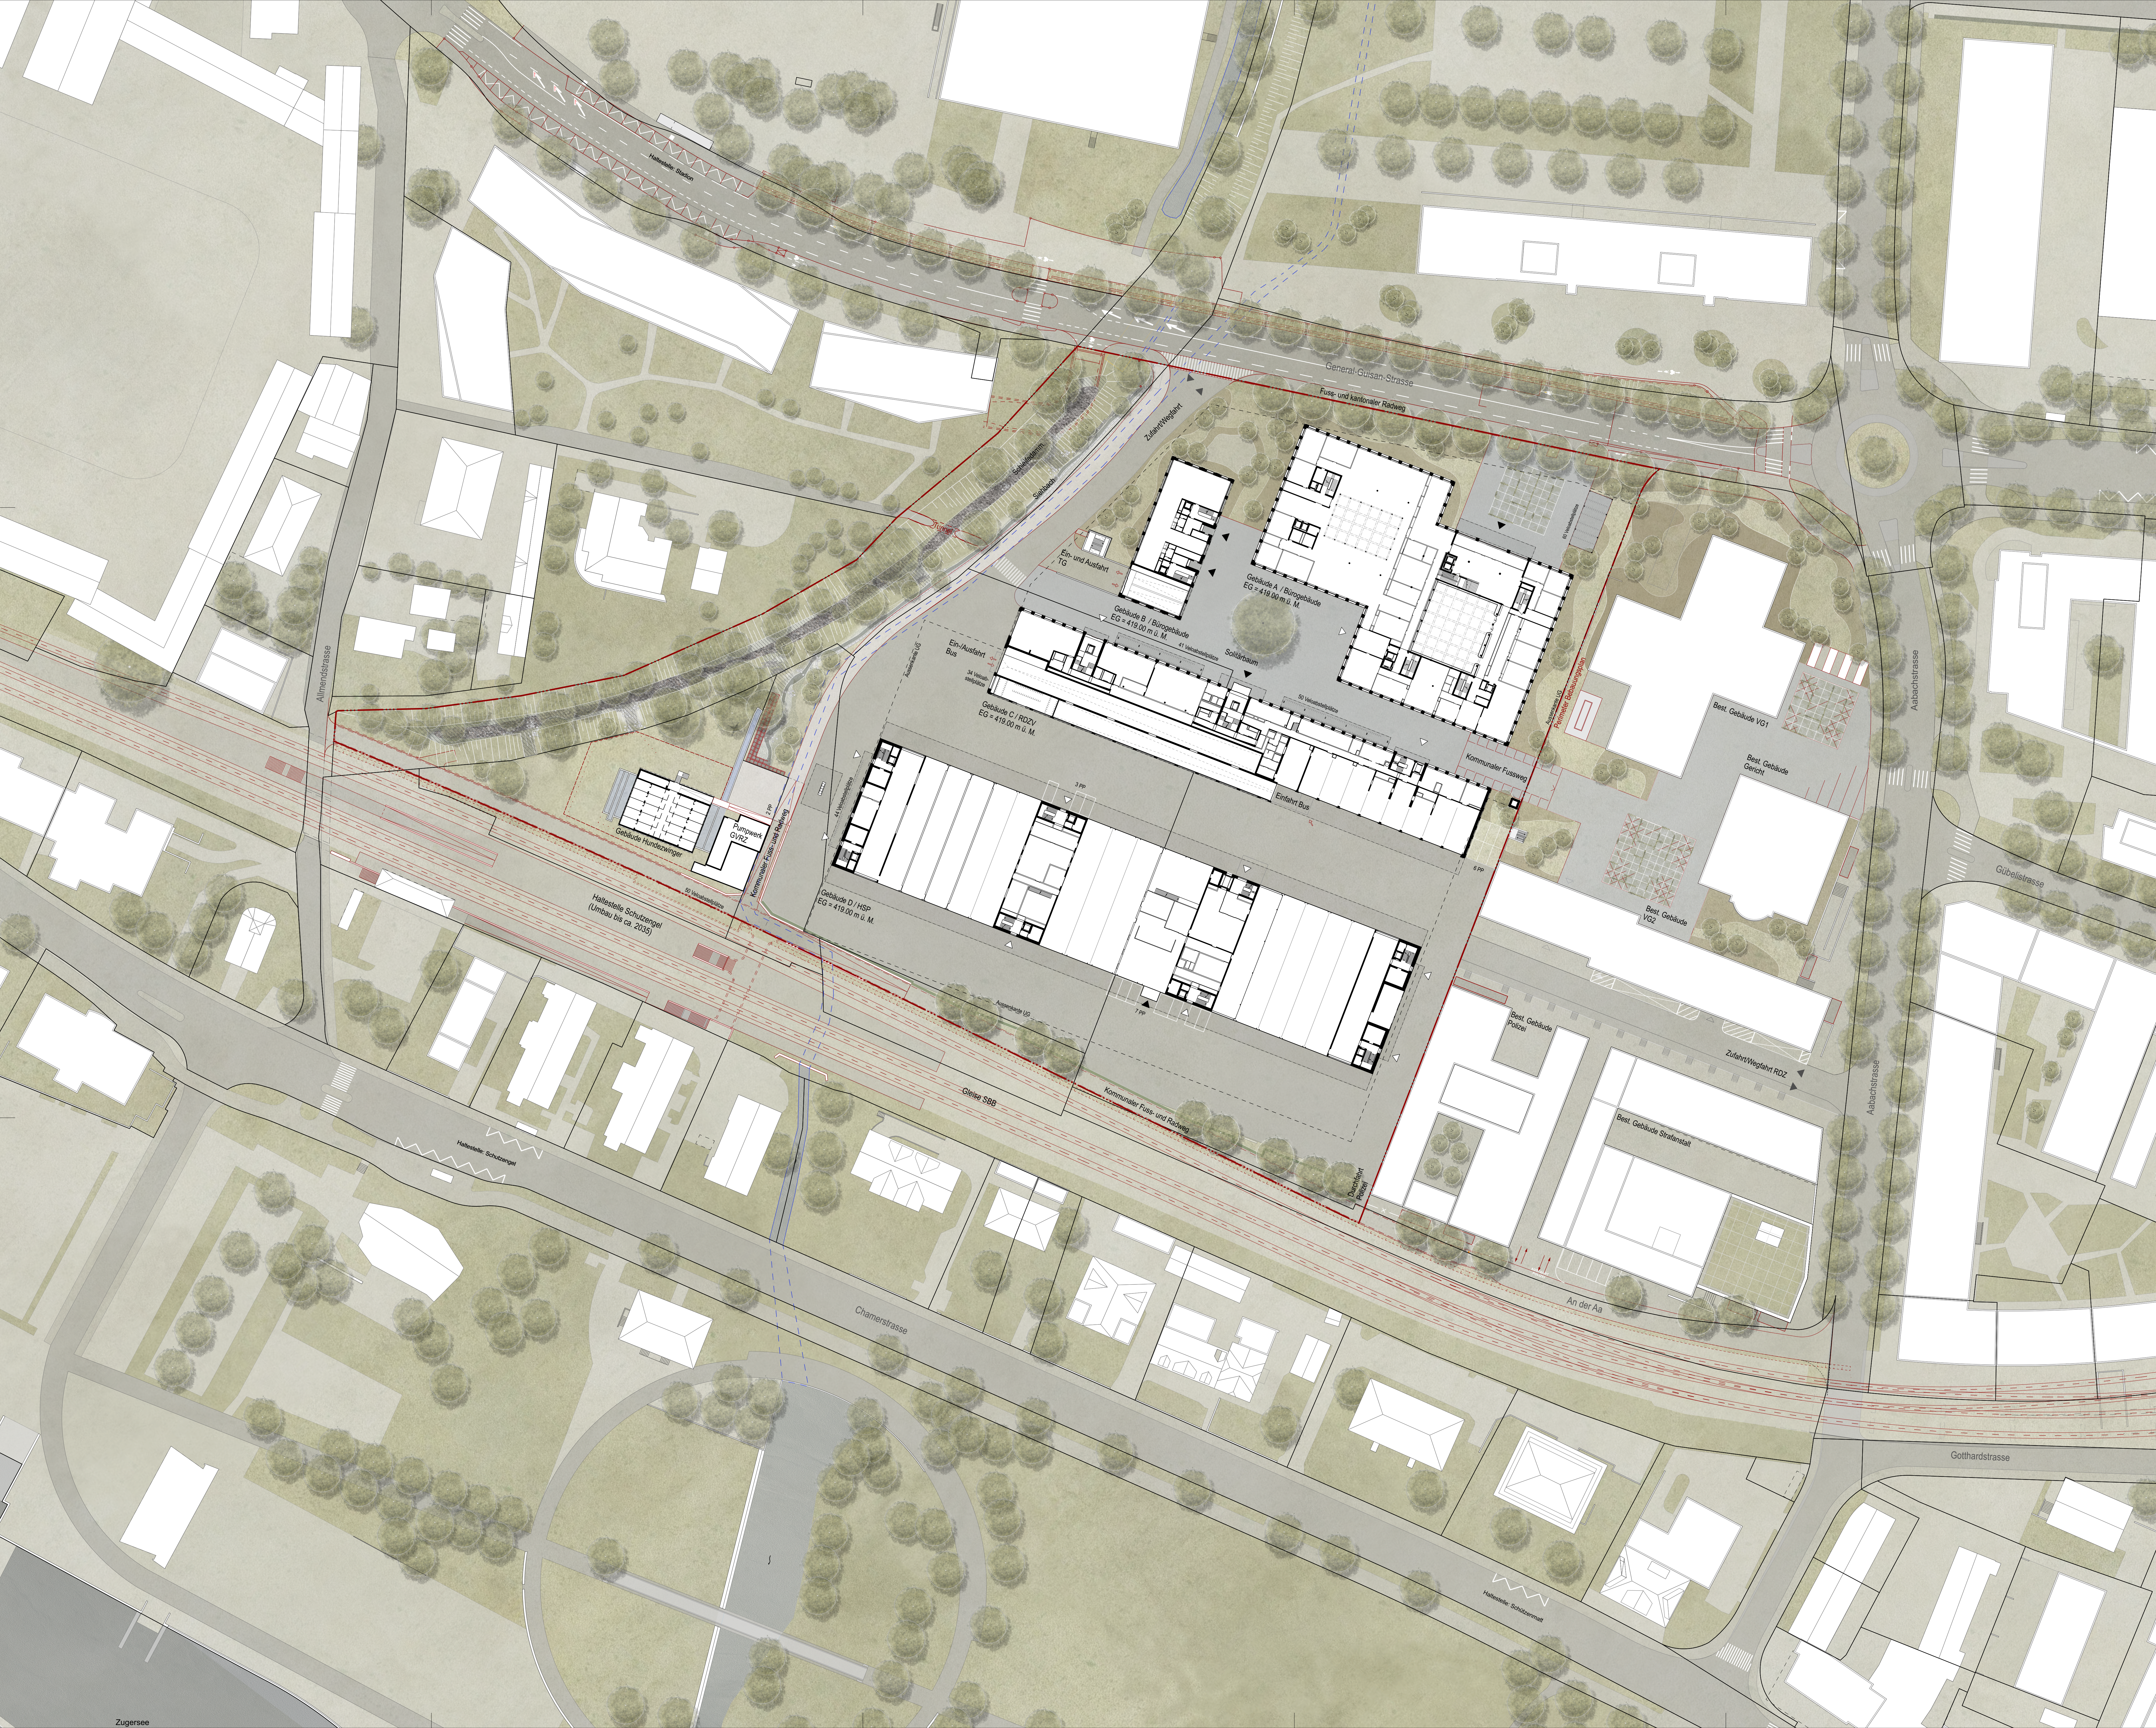

Algemeines	Bäume
Parzellengrenzen	Bäume bestehend
Aussenkarte UG/FG	Bäume projektiert
Perimeter	Sträucher
Beläge	Grünflächen
Asphaltbelag überdeckt / ungedeckt	Wiese / Blumenwiese
Rundkies-chaussee	Pflasterfläche
Klinker- oder Natursteinpflaster überdeckt / ungedeckt	Kiesflächen Schließdamm / Bach (ökologische Ausgleichsfläche)
Ausstattungen	Kleinstrukturen ökol. Ausgleichsflächen
Pergola, begrünt	Kiesflächen Schließdamm / Bach mit Schotter- oder Sandstein (für Reptilien)
Velobastplätze gedeckt	Kiesflächen Schließdamm / Bach mit Strohsubstrat (für Insekten / Wildkräuter)

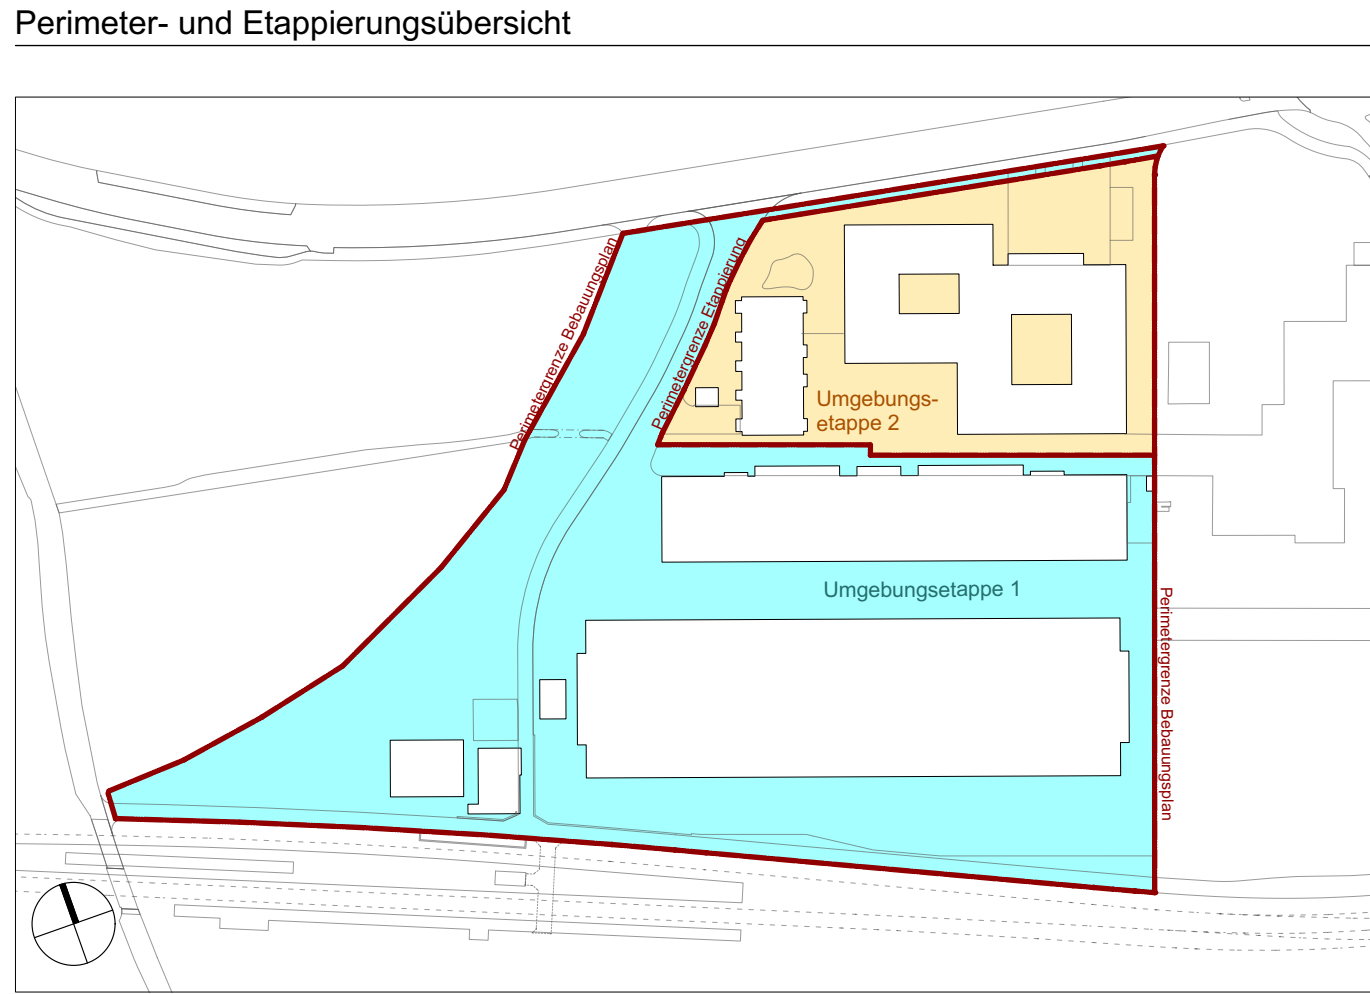

Kanton Zug

Zugerland Verkehrsbetriebe

Areal an der Aa, Zug

Neubau Hauptstützpunkt ZVB und
Neubau Rettungsdienst/Verwaltung (HSP-RDZV)
Bebauungsplanung

Freiraumplan

Situation, Mst.: 1:500

N

±0.00 = 419.00
OK f. Boden Erdgeschoss (Geschoss E)

0

10m

25m

Plan Nr.: 451.30-01_001
Datum: 05.10.2022
Rev:

Planformat: 1260x841
Vtum: AGLA

Generalplaner: Generalplaner HSP ZVB c/o PBK AG, Stampfenbachstrasse 59, 8006 Zürich

Grabler & Steiger Architekten ETH BSA SIA GmbH, Alpenstrasse 1, 6004 Luzern
Fischler & Salzmann Architekten GmbH, Kernstrasse 37, 8004 Zürich
Andreas Geser Landschaftsarchitekten AG, Freystrasse 20, 8004 Zürich

Bauherren: Zugerland Verkehrsbetriebe AG, An der Aa 6, 6300 Zug
Hochbauamt, Aabachstrasse 5, 6300 Zug