Stadt
Zug

Kanton Zug

Gemäss Art. 41a GSchV und/oder Art. 41b GSchV*

GEWÄSSERRAUMFESTLEGUNG BOHLBACH (1089), GUGERBACH (1099), 1100, 1101

1:1000

* gemäss Art. 41a GSchV für Fliessgewässer und gemäss Art. 41b GSchV für stehende Gewässer. Alle weiteren Details zum Vorgehen sind im technischen Bericht und in der Abschnittsdatei zu finden.

SUTER VON KÄNEL WILD
Planer und Architekten AG
Förrlibuckstrasse 30, 8005 Zürich
+41 44 272 72 00, www.swa.ch

SKZW - 9.1.2025

Legende

- Gewässerraumfestlegung / Halbtransparent: Gesetzt in anderem Plan
- Gewässerraumfestlegung ausserhalb Gemeindegrenze / Halbtransparent: Gesetzt in anderem Plan
- minimaler Gewässerraum / Halbtransparent: Gesetzt in anderem Plan
- Eingedoltes, öffentliches Gewässer (KK / LK), eingedoltes Gewässer
- Offenes, oberirdisches Gewässer
- Offenes, oberirdisches Gewässer ohne eigener Parzelle
- Offenes, oberirdisches Gewässer: Verschlossenes
- **Lorze (6000)** Gewässernamen / nummer / * = neu benannt / * & 9000er-Nr = neu aufgenommen
- **Lorze-01** Beschriftung Gewässerabschnitt
- Gewässerabschnittsgrenze
- Öffentliches Gewässer mit / ohne eigene Parzelle ausserhalb Gemeindegebiet Stadt Zug
- Abstandsbäume: Gewässerbaulinie / Spezialbauline
- Gemeindegrenze
- Gebiet dicht bebaut gemäss ARV / dicht bebaut gemäss aktueller Beurteilung / übriges Baugebiet (nur Stadt Zug)
- Wald gemäss kant. GIS Mai 2023 (nur Stadt Zug) / gemäss kant. GIS Oktober 2024 / Waldnaturschutzgebiet
- Gewässer

N
0 10 20 50 m

Bearbeitung: Daniel Friedlin / Magnus Egger / Lea Hunkeler

Das Grundbuch entspricht dem Erstellungsdatum.

Grundlagen:
Vermessung: Basisdatum Zugdaten (Logdrop v3) vom 15. März 2021
Gewässer: Basis Gewässerkarte Zugdaten (Logdrop v3) vom 16. November 2021
Vor Ort geprüft: GIS Zug(nur Bestehenden Gewässer) Bund: Gewässerkarte Bund (nur Gewässer ausserhalb Gemeindegrenze)

Die Daten der Plausibel, Vermassung und Grundbuchdaten sind nicht den aktuellen Vermessungs- und Grundbuchgegebenheiten/Angaben der amtlichen Vermessung bestimmt. Die Gewässerraumfestlegung ist nur für den Bereich der Parzelle massgebend. Bei Fragen, Hinweis auf fehlerhafte Abbildungen ohne Vermerk, sachlich fehlerhaft Richtigkeit keine Gewähr. Durch den Gebrauch bestätigt.

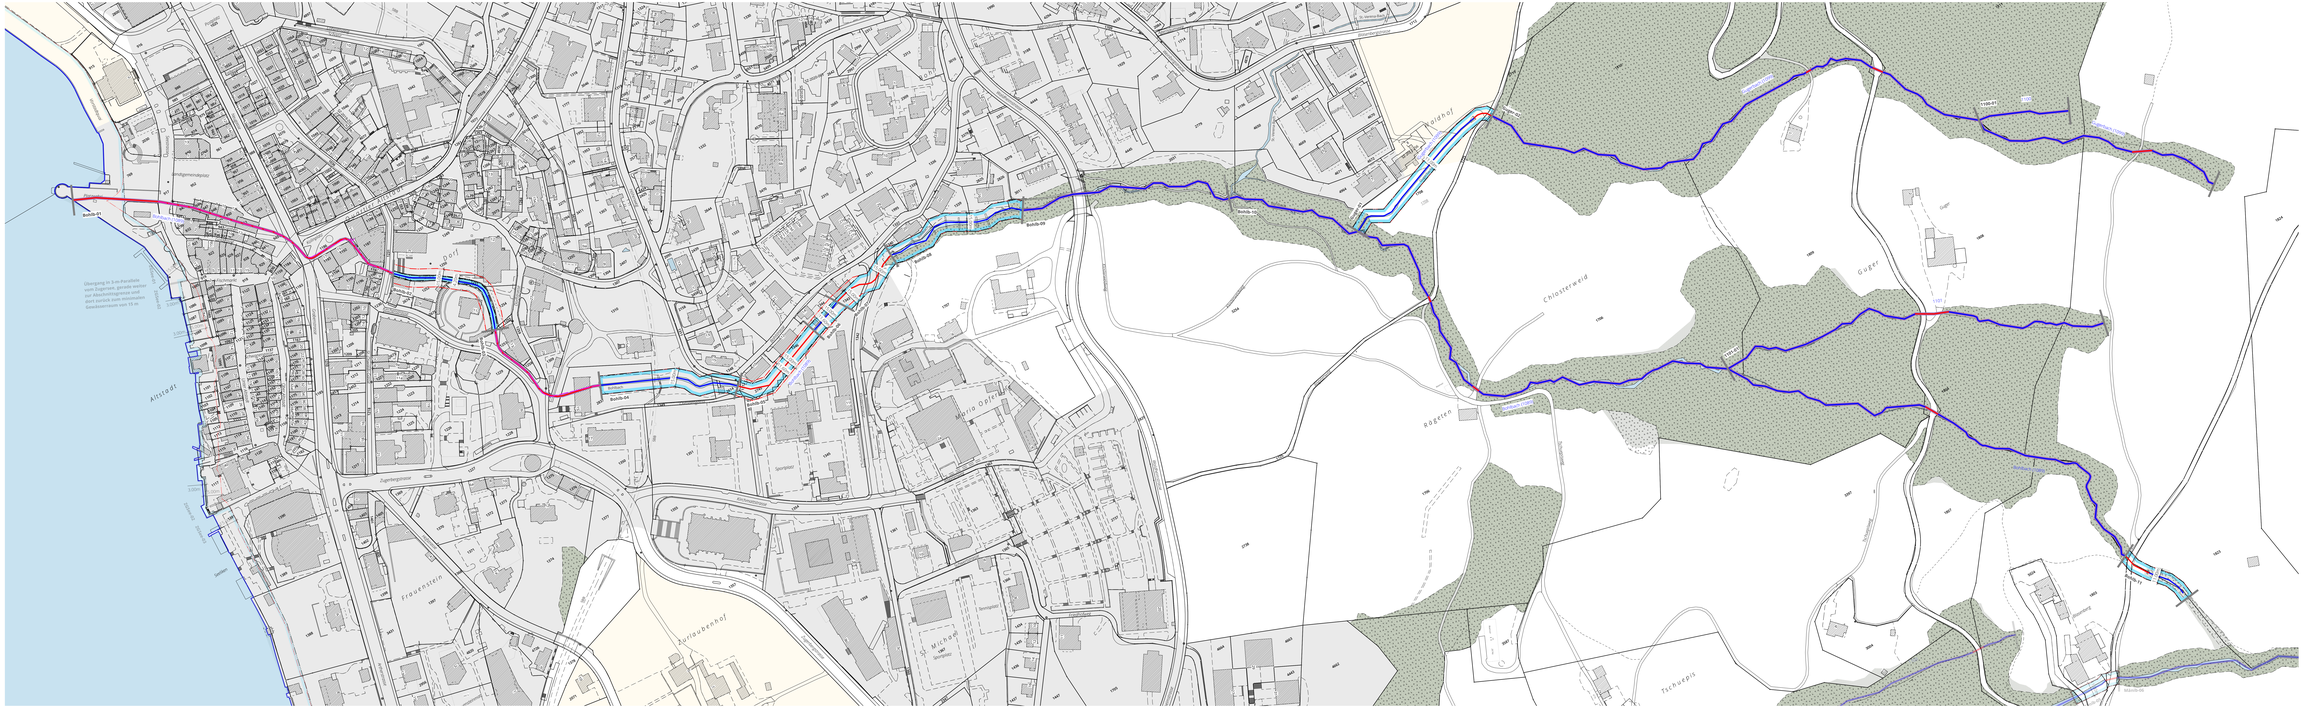
Altstadt
Frauenstein
Aufdaubenhof
Michaelskapelle
Bahnhofplatz
Bahnhofstrasse
Gotthardstrasse
Zugerstrasse
Baarerstrasse
Grabenstrasse
Sennrüti
Sennrüti
Sennrüti
Chlosterweid
Rüegtien
Guger
Tschepis
Bachtobel
Bachtobel
Bachtobel