











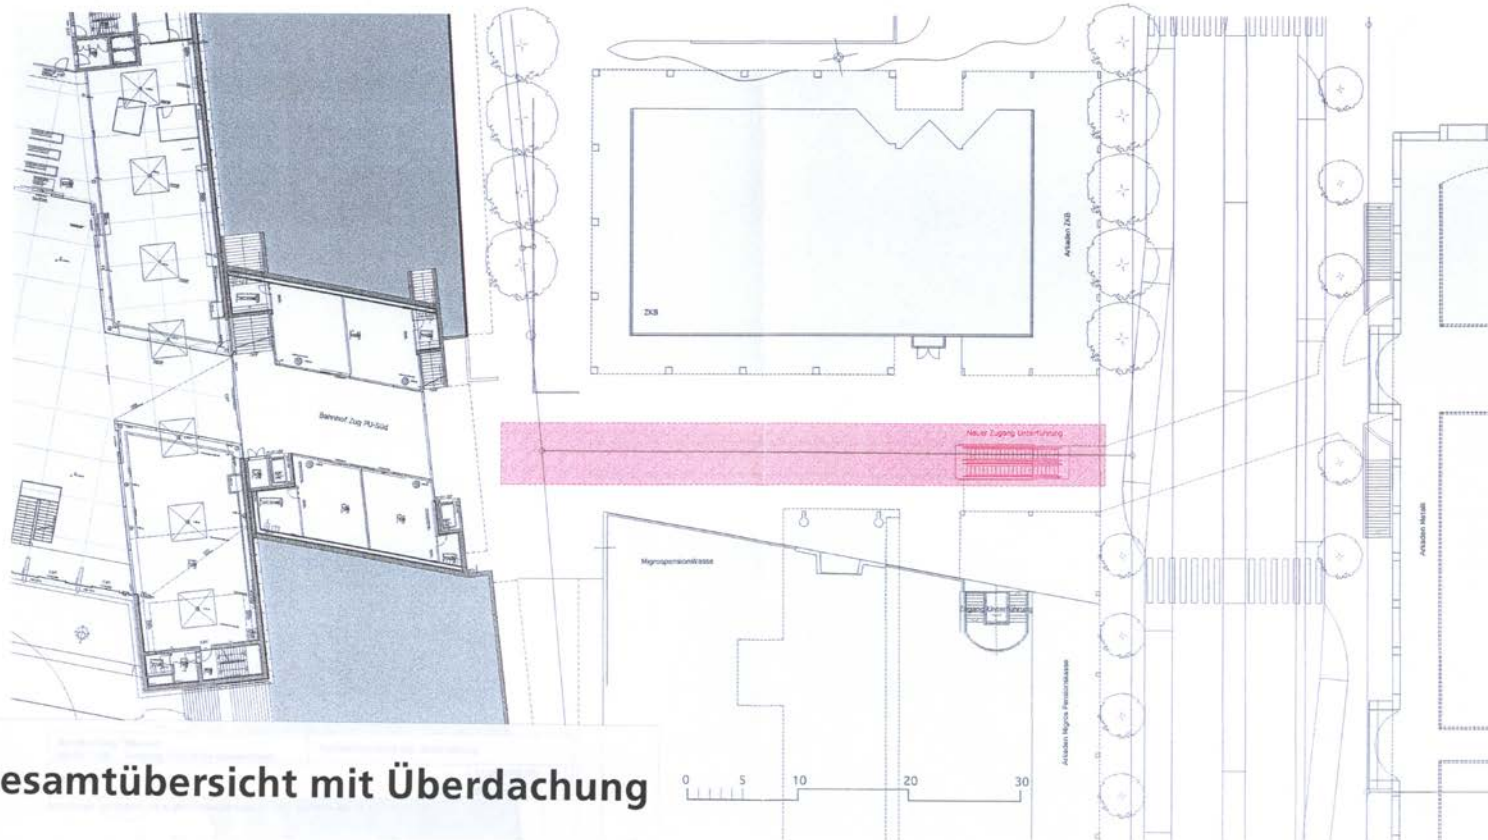

**Gesamtübersicht mit Überdachung**

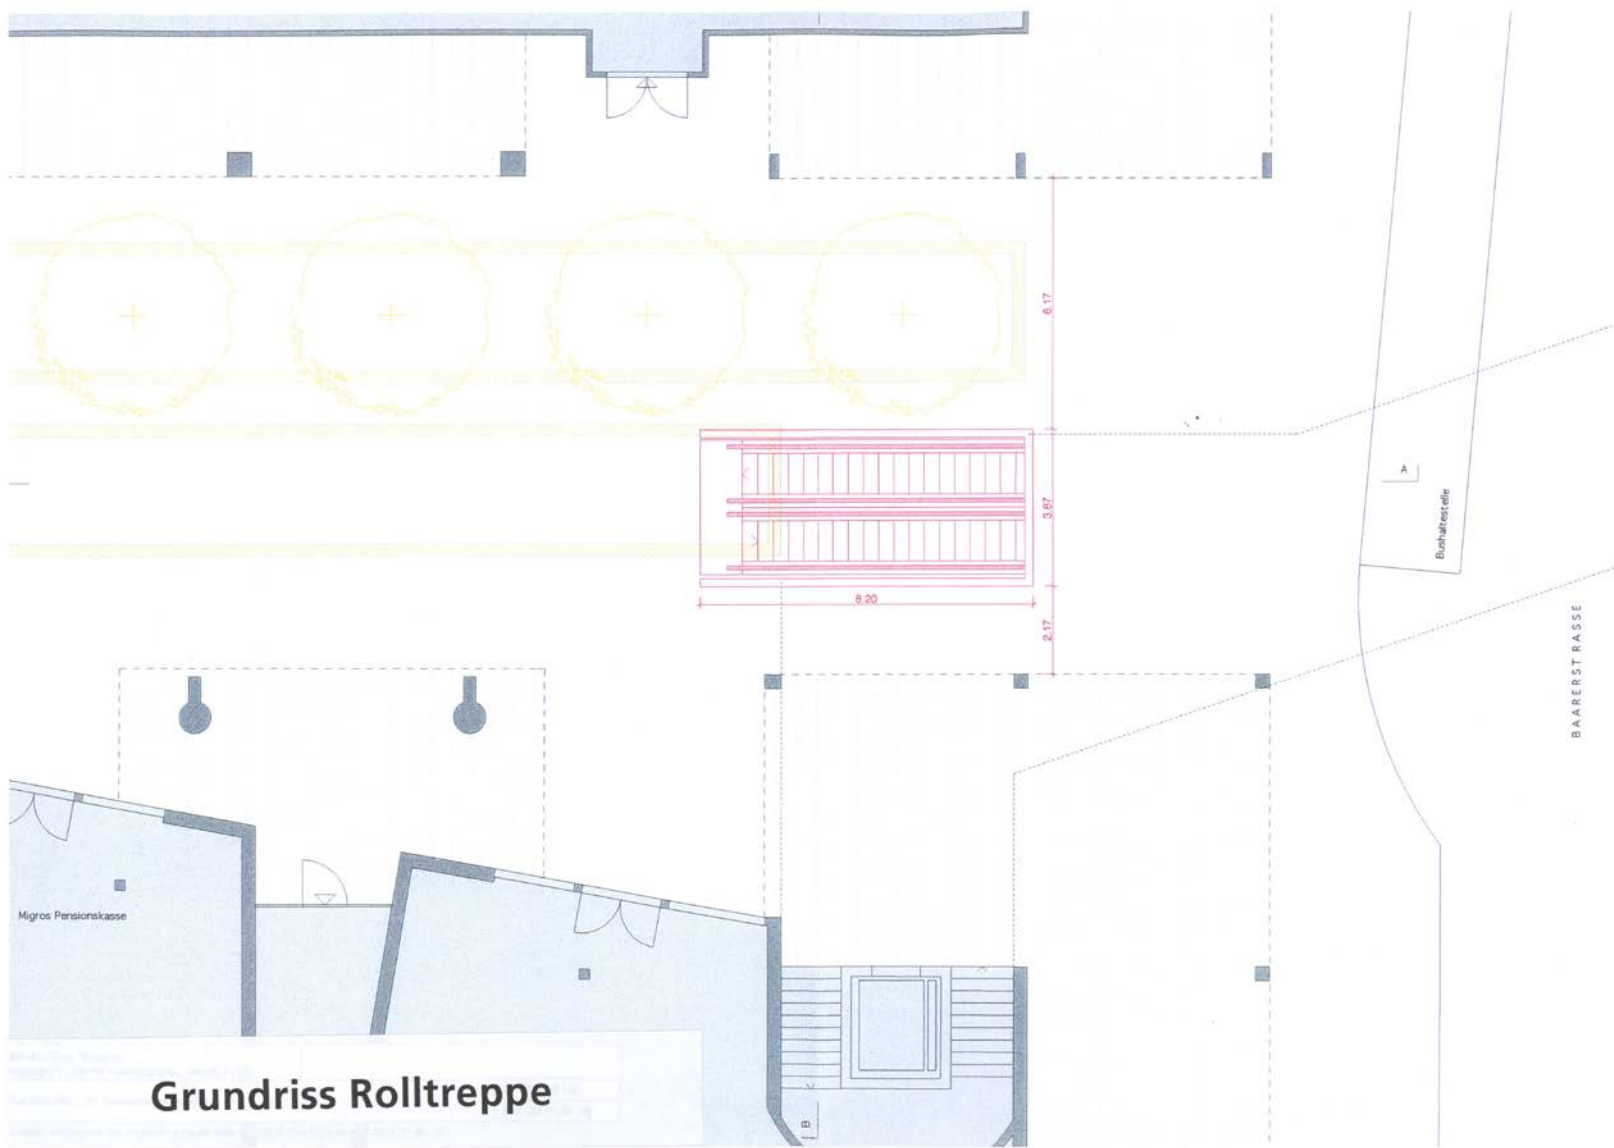

# Grundriss Rolltreppe

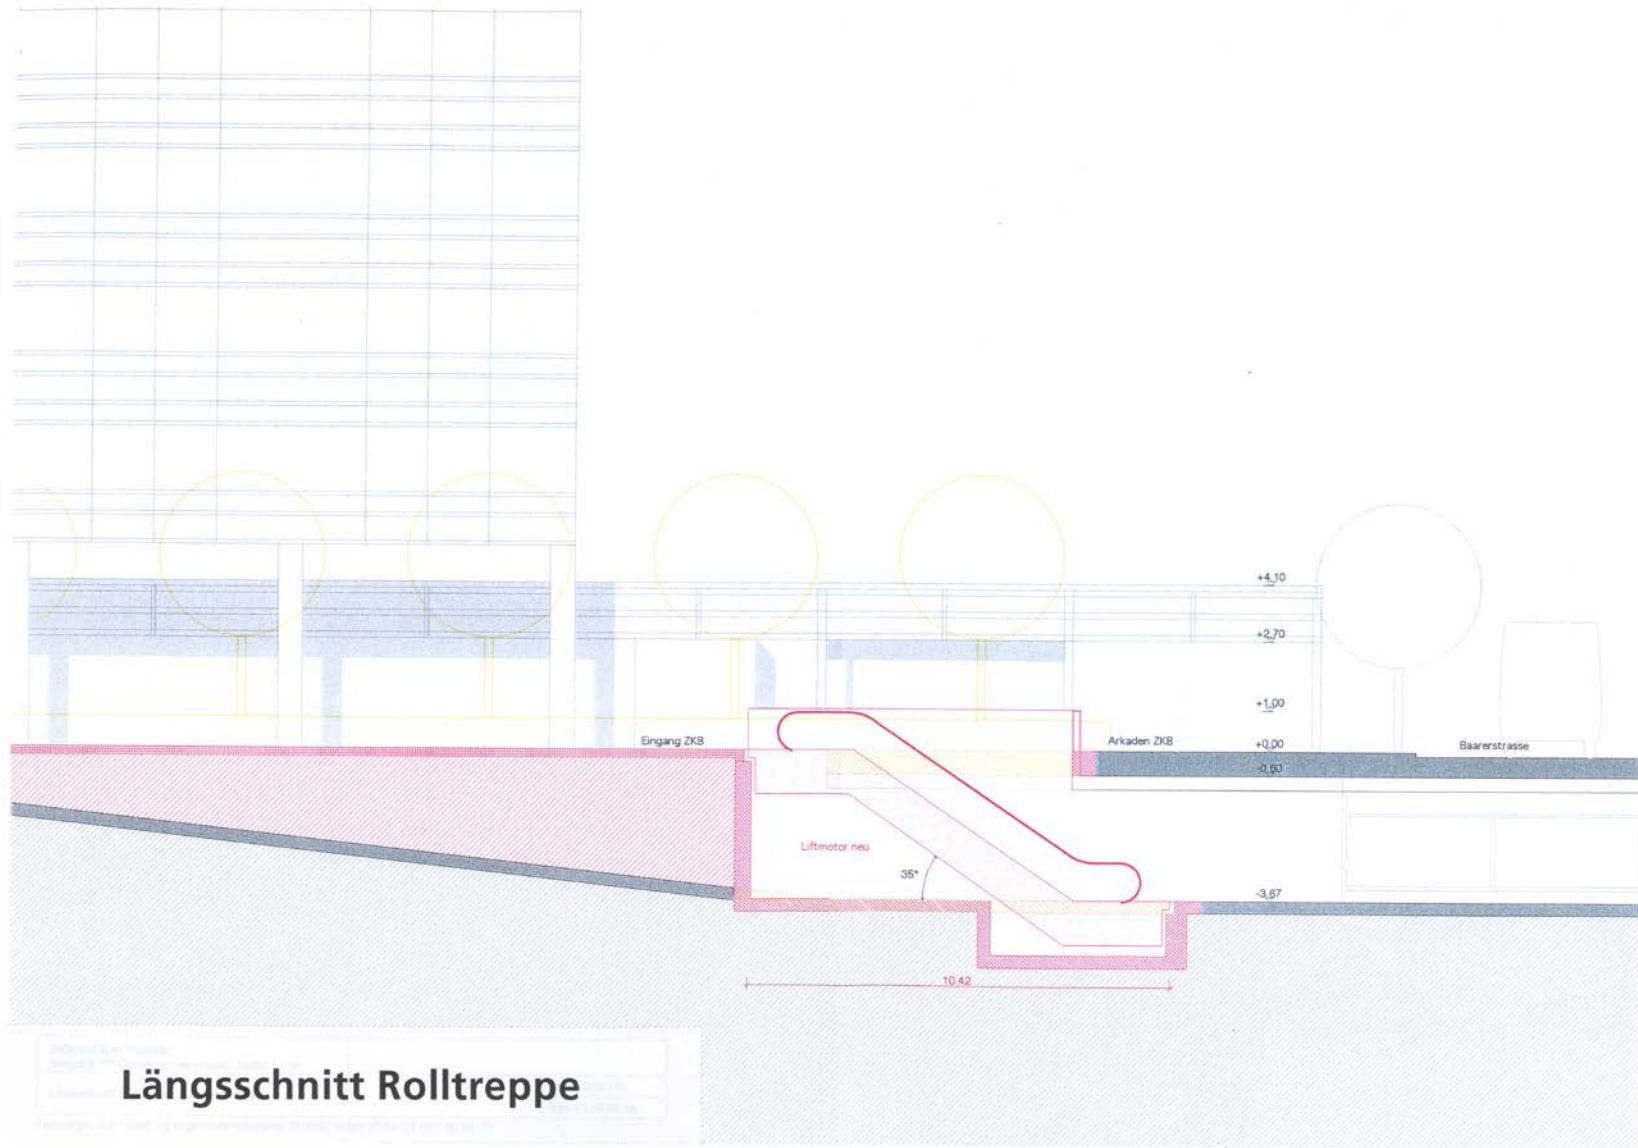

# Längsschnitt Rolltreppe

