


Wilstrasse, Dübendorf Bauprojekt


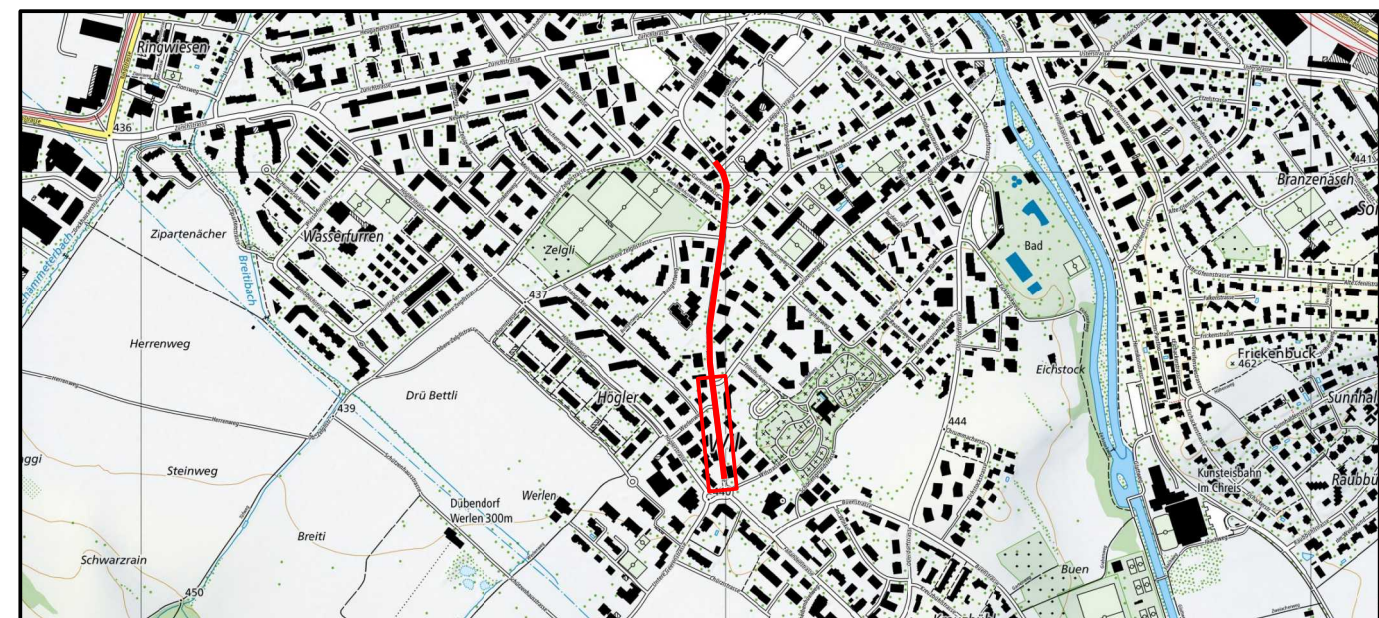


Situation Strasse Teil 1, 1:200

Proj.	yb	Datum	12.12.2025
Gez.	mse	Rev.	--
Kontr.	yb	Grösse	1470 x 297 mm
Plan Nr.	22243 - 304		

Legende Strassenbau	
Bestand Strassenbau:	Projekt Strassenbau:
Belag	Strasse
Gewässer	Gehweg
Grünfläche	Grünfläche
Beton	Anpassungsfläche
Pflasterung/Kies	Laubbaum
Kandelaber	Kandelaber
Hydrant	Strassenablauf
Strassenablauf	
Kontrollschacht	
Schieber	
Plattenschacht	

Randstein BHS 22 cm, 1:10

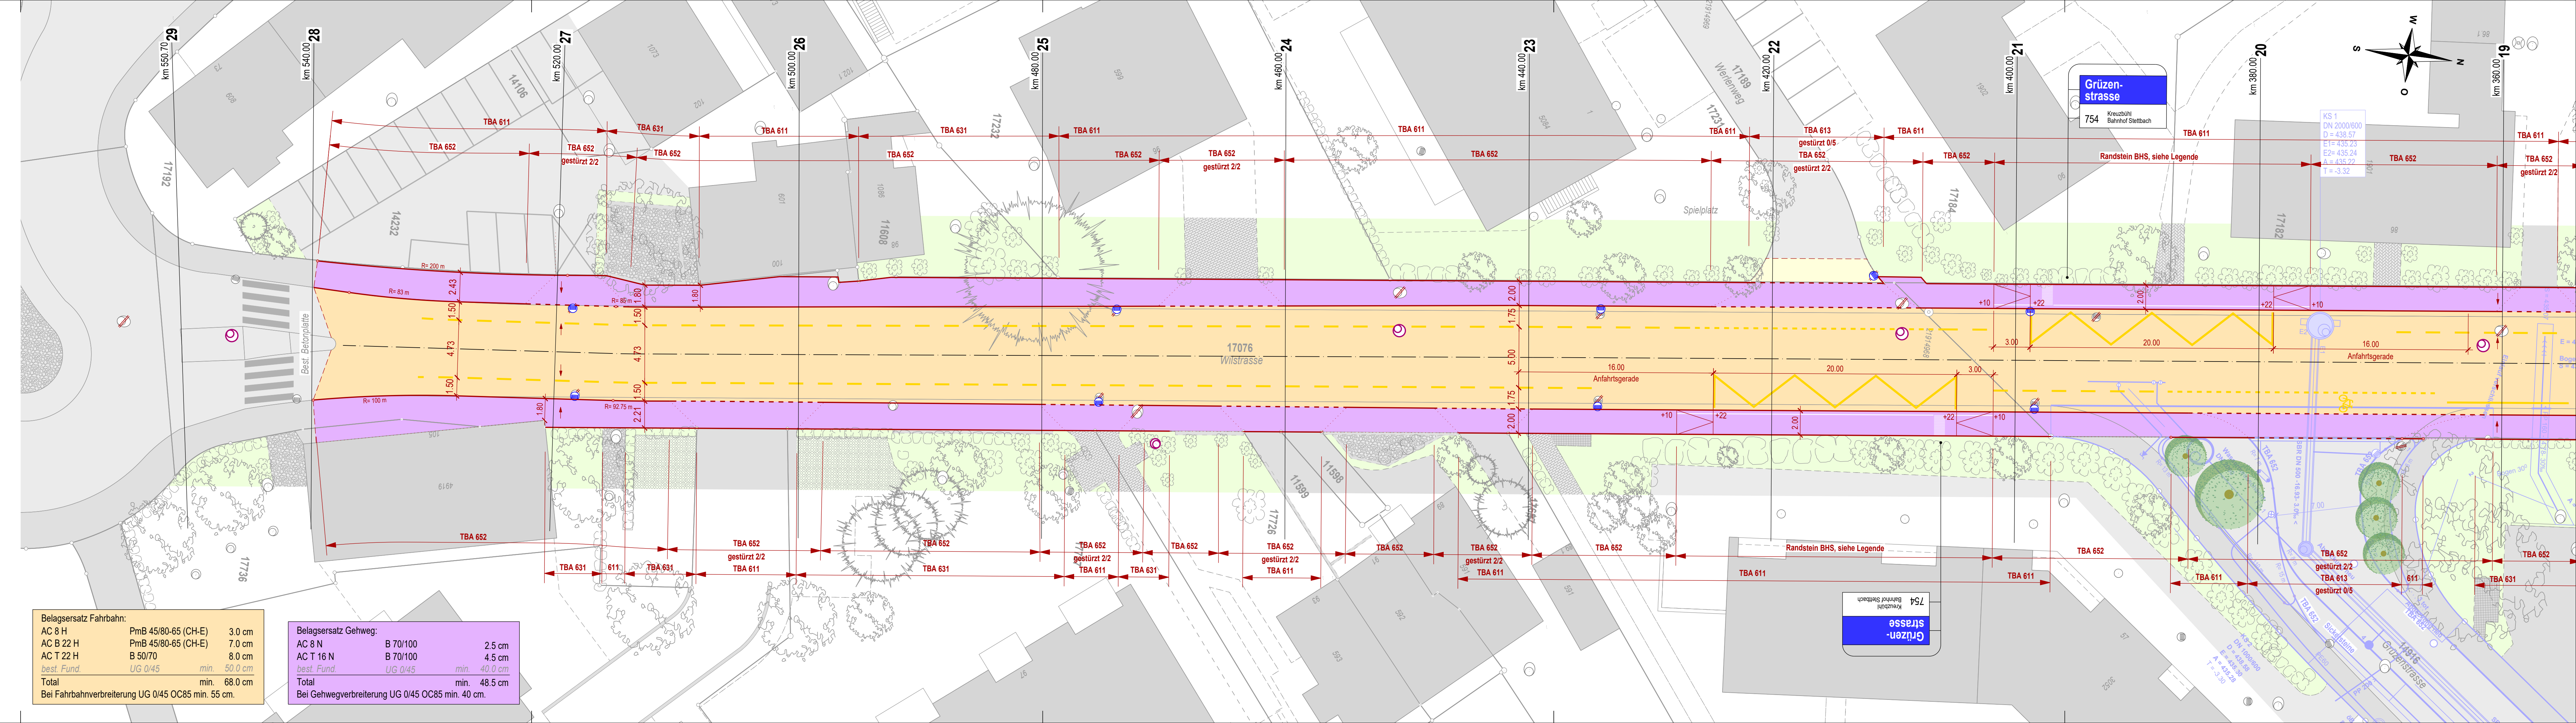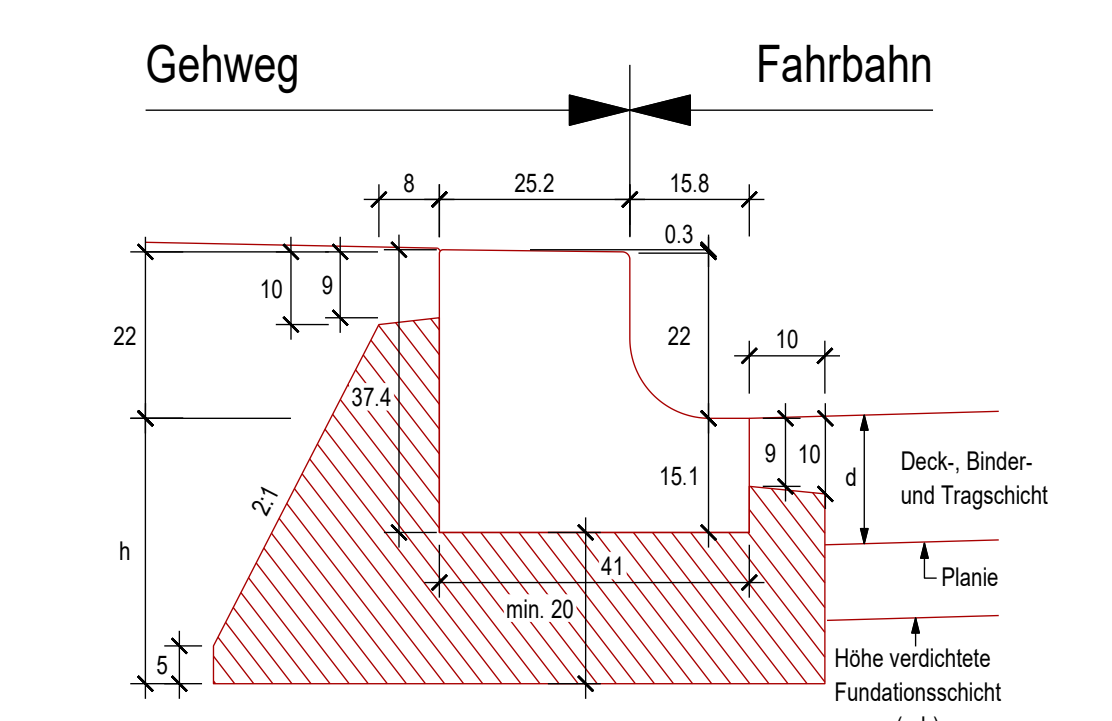

Belagersatz Fahrbahn:

AC 8 H	PmB 45/80-65 (CH-E)	3.0 cm
AC B 22 H	PmB 45/80-65 (CH-E)	7.0 cm
AC T 22 H	B 50/70	8.0 cm
best. Fund.	UG 0/45	min. 50.0 cm
Total		min. 68.0 cm
Bei Fahrbahnverbreiterung UG 0/45 OC85 min. 55 cm.		

Belagersatz Gehweg:

AC 8 N	B 70/100	2.5 cm
AC T 16 N	B 70/100	4.5 cm
best. Fund.	UG 0/45	min. 40.0 cm
Total		min. 48.5 cm
Bei Gehwegverbreiterung UG 0/45 OC85 min. 40 cm.		