



Wilstrasse, Dübendorf Bauprojekt

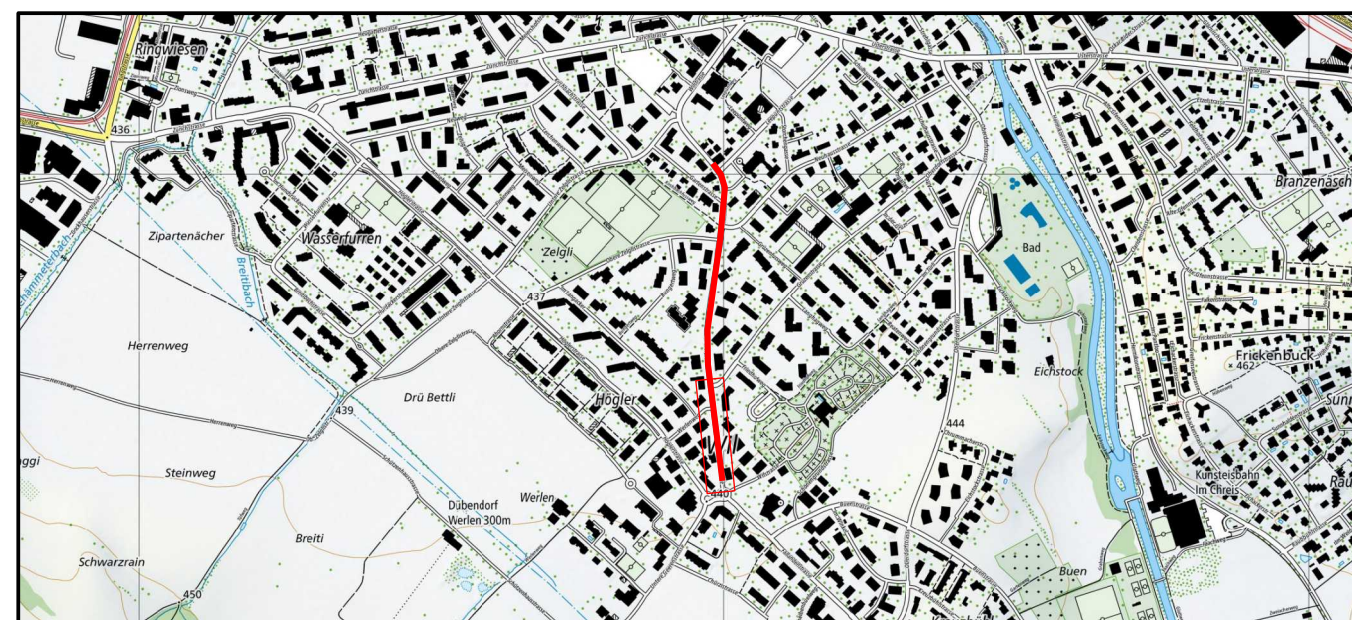


Vorabzug Werkleitungen Teil 1, 1:200

Proj.	yb	Datum	12.12.2025
Gez.	fst	Rev.	--
Kontr.	eg	Grösse	1260 x 297 mm
Plan Nr.	22243 - 308		

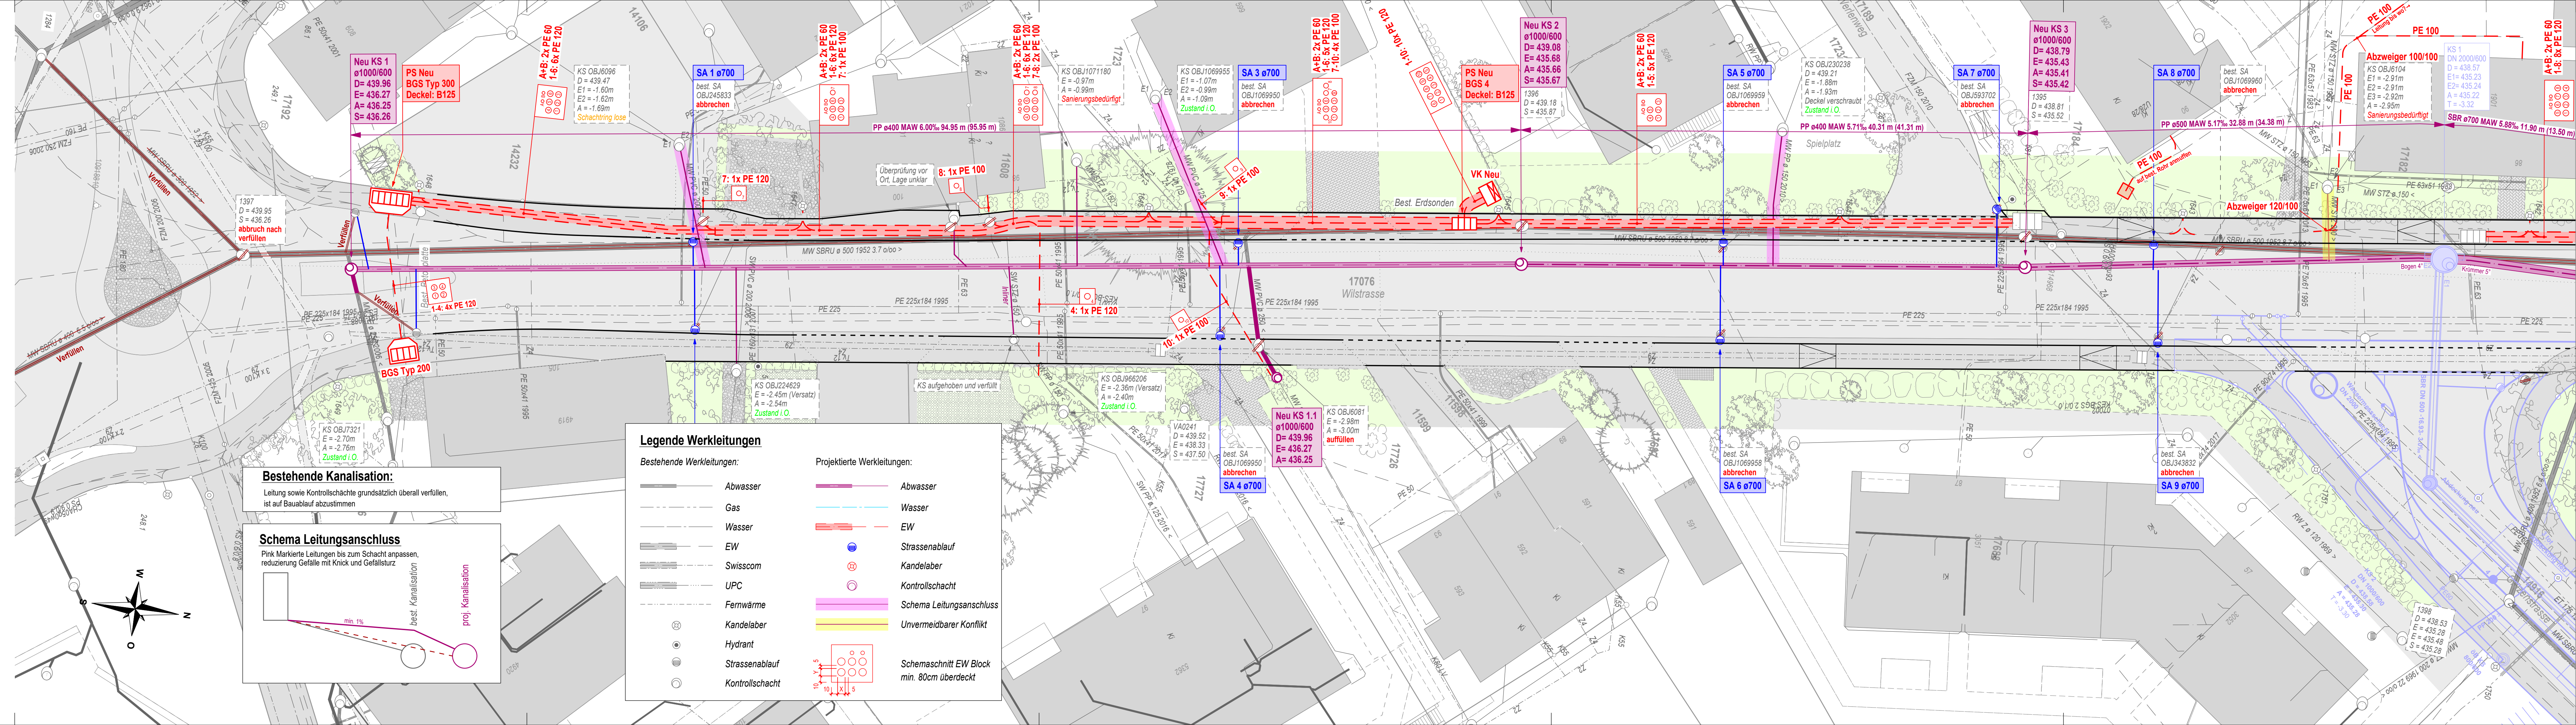

Bestehende Kanalisation:
Leitung sowie Kontrollschächte grundsätzlich überall verfüllen, ist auf Bauablauf abzustimmen

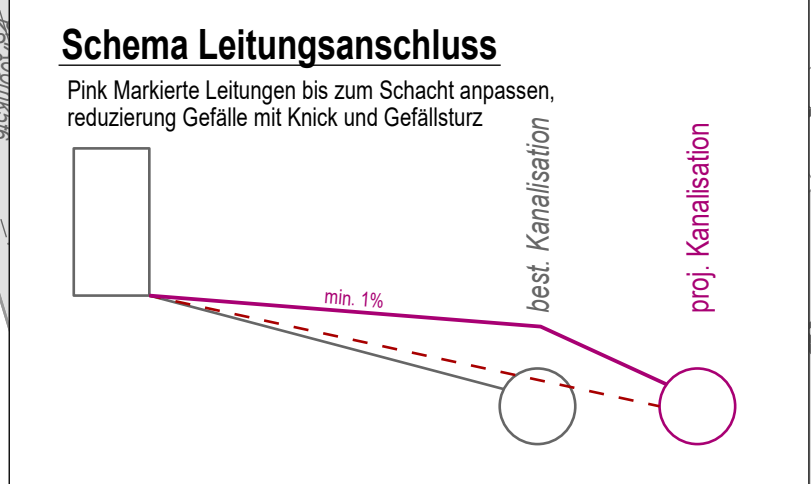

Legende Werkleitungen

- Bestehende Werkleitungen:**
- Abwasser
 - Gas
 - Wasser
 - EW
 - Swisscom
 - UPC
 - Fernwärme
 - Kandelaber
 - Hydrant
 - Strassenablauf
 - Kontrollschacht

- Projektierte Werkleitungen:**
- Abwasser
 - Wasser
 - EW
 - Strassenablauf
 - Kandelaber
 - Kontrollschacht
 - Schema Leitungsanschluss
 - Unvermeidbarer Konflikt

