


Wilstrasse, Dübendorf
Bauprojekt

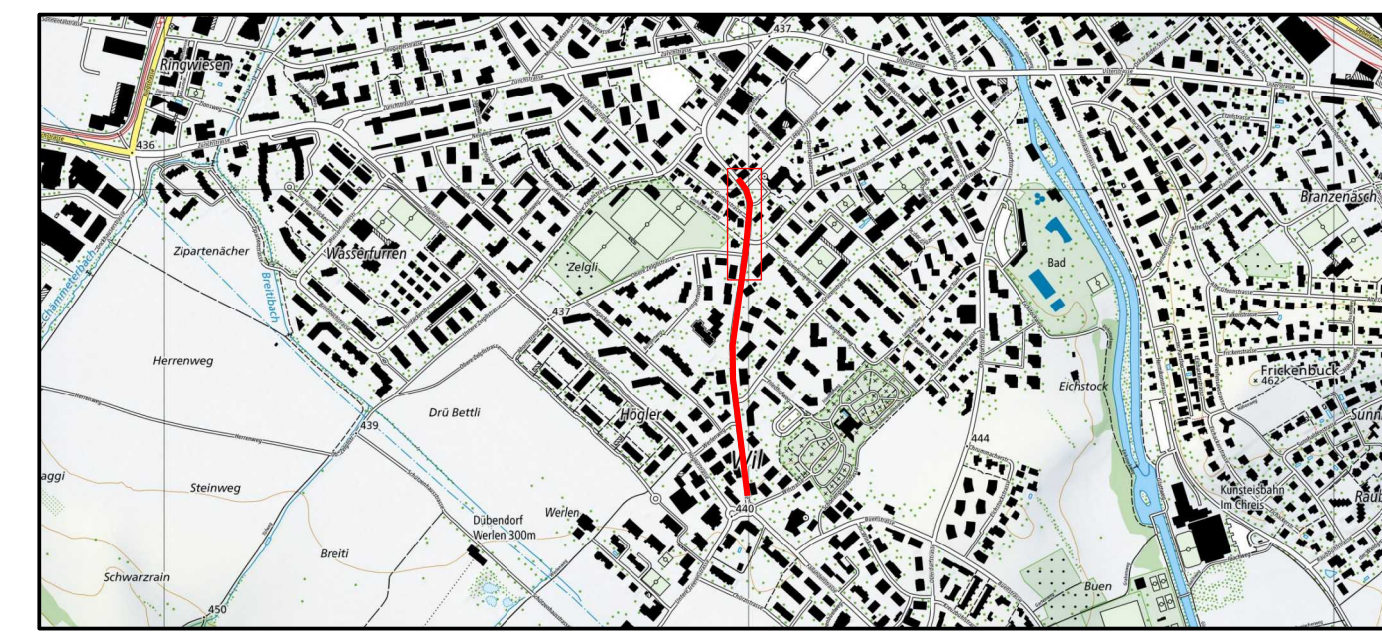

Vorabzug
Werkleitungen Teil 3, 1:200

Proj. yb	Datum 12.12.2025
Gez. fst	Rev. --
Kontr. eg	Grösse 1260 x 446 mm
Plan Nr.	22243 - 310


Legende Werkleitungen

Bestehende Werkleitungen:


- Abwasser
- Gas
- Wasser
- EW
- Swisscom
- UPC
- Fernwärme
- Kandeler
- Hydrant
- Strassenablauf
- Kontrollschacht

Projektierte Werkleitungen:

- Abwasser
- Wasser
- EW
- Strassenablauf
- Kandeler
- Kontrollschacht
- Schema Leitungsanschluss
- Unvermeidbarer Konflikt
- Schemaschnitt EW Block

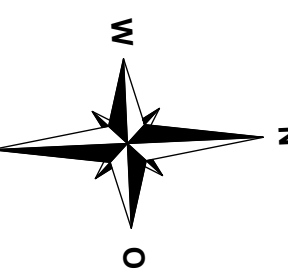

10

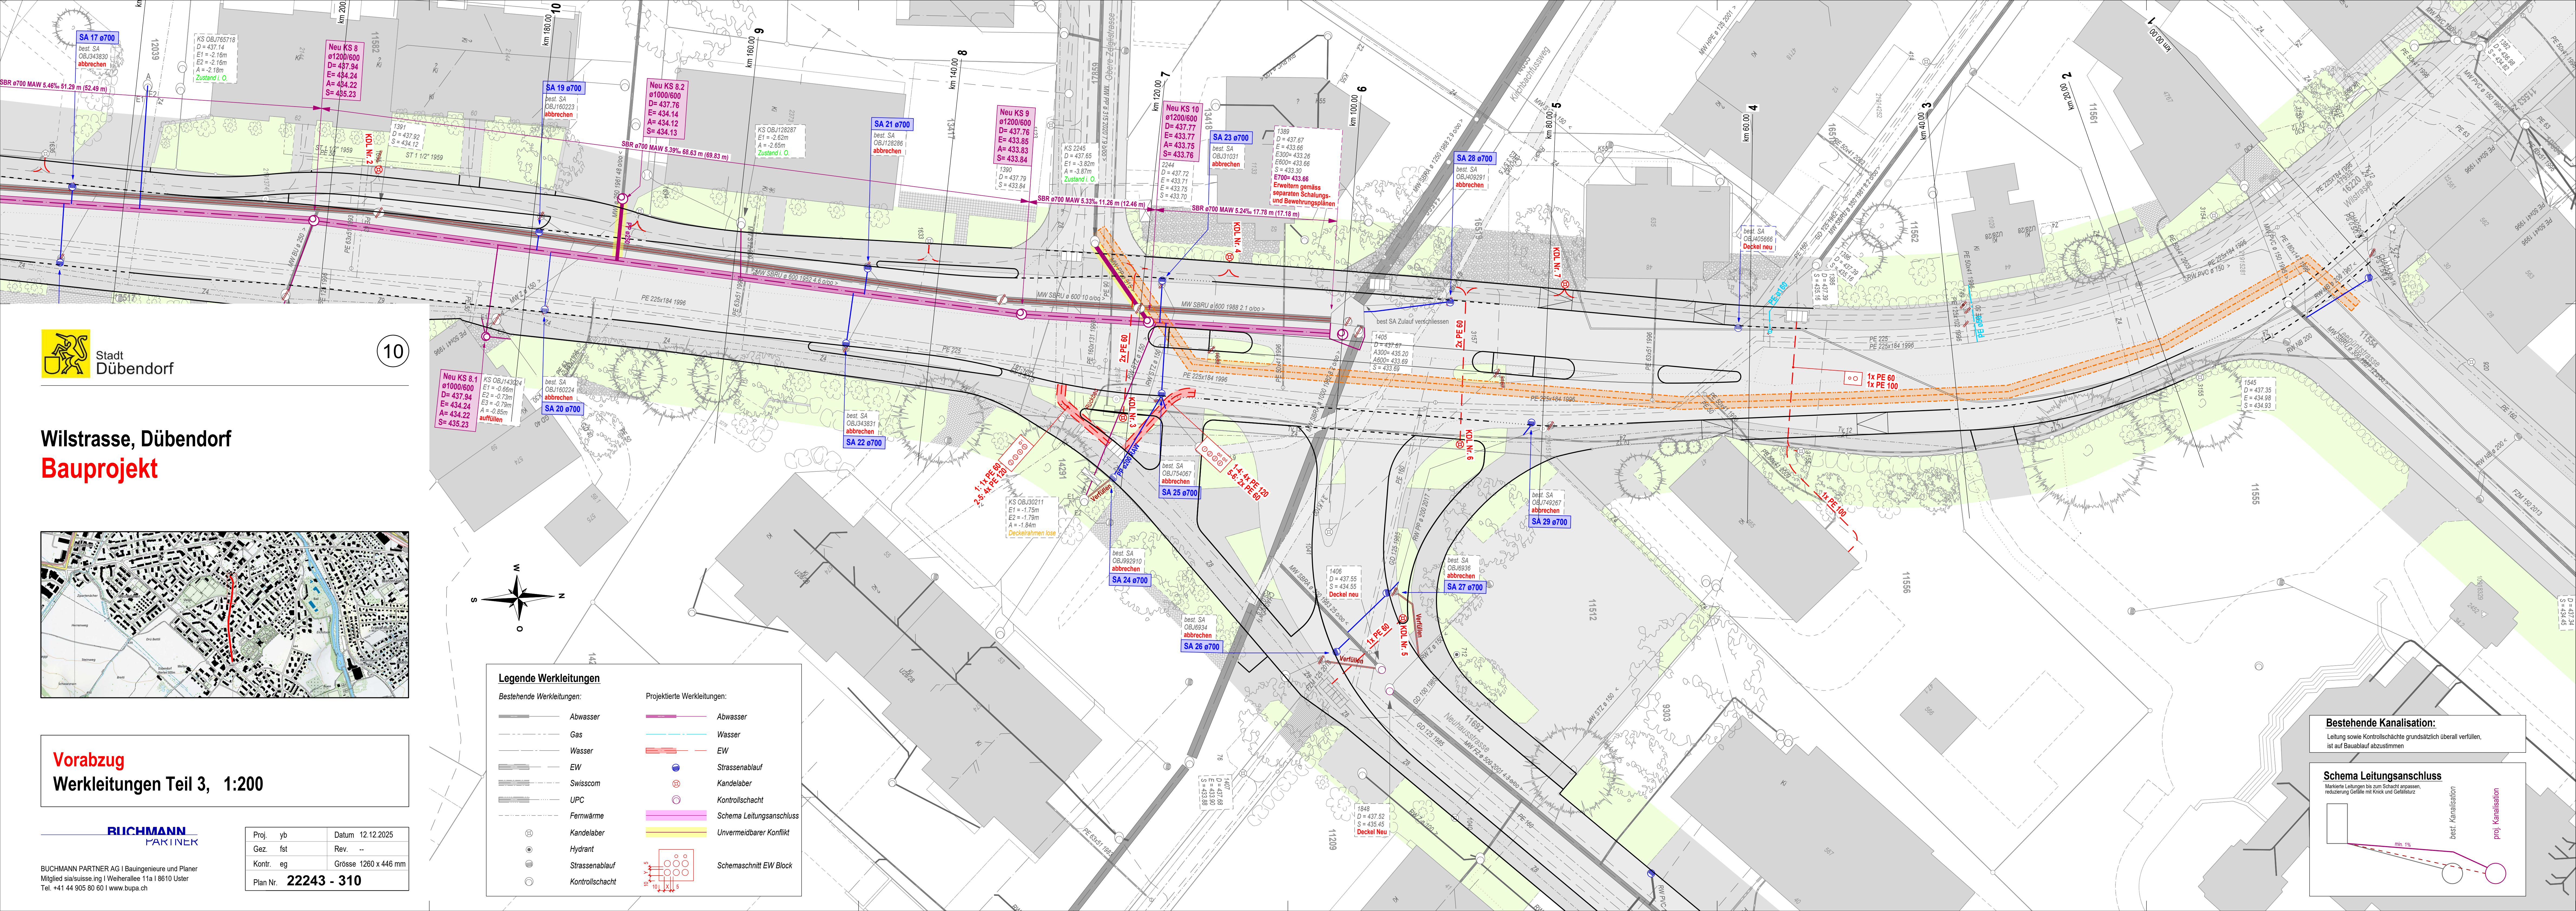

Bestehende Kanalisation:
Leitung sowie Kontrollschächte grundsätzlich überall verfullen, ist auf Bauablauf abzustimmen

Schema Leitungsanschluss
Markierte Leitungen bis zum Schacht anpassen, restierende Gefälle mit Knick und Gefällsitz

