









# Stadt Dübendorf


## Geerenbach, öffentliches Gewässer Nr. 10.0

### Gewässerraum-Festlegung nach Art. 41a GSchV und § 15 HWSchV

1 : 1000

#### Legende

-  Gewässerraum
-  Koordinatenpunkte
-  Minimaler Gewässerraum gemäss Art. 41a bzw. Art. 41b GSchV
-  Festgesetzter Gewässerraum
-  offen/eingedolt mit eigener Parzelle
-  offen/eingedolt ohne eigene Parzelle
-  Bachname
-  Bachnummer

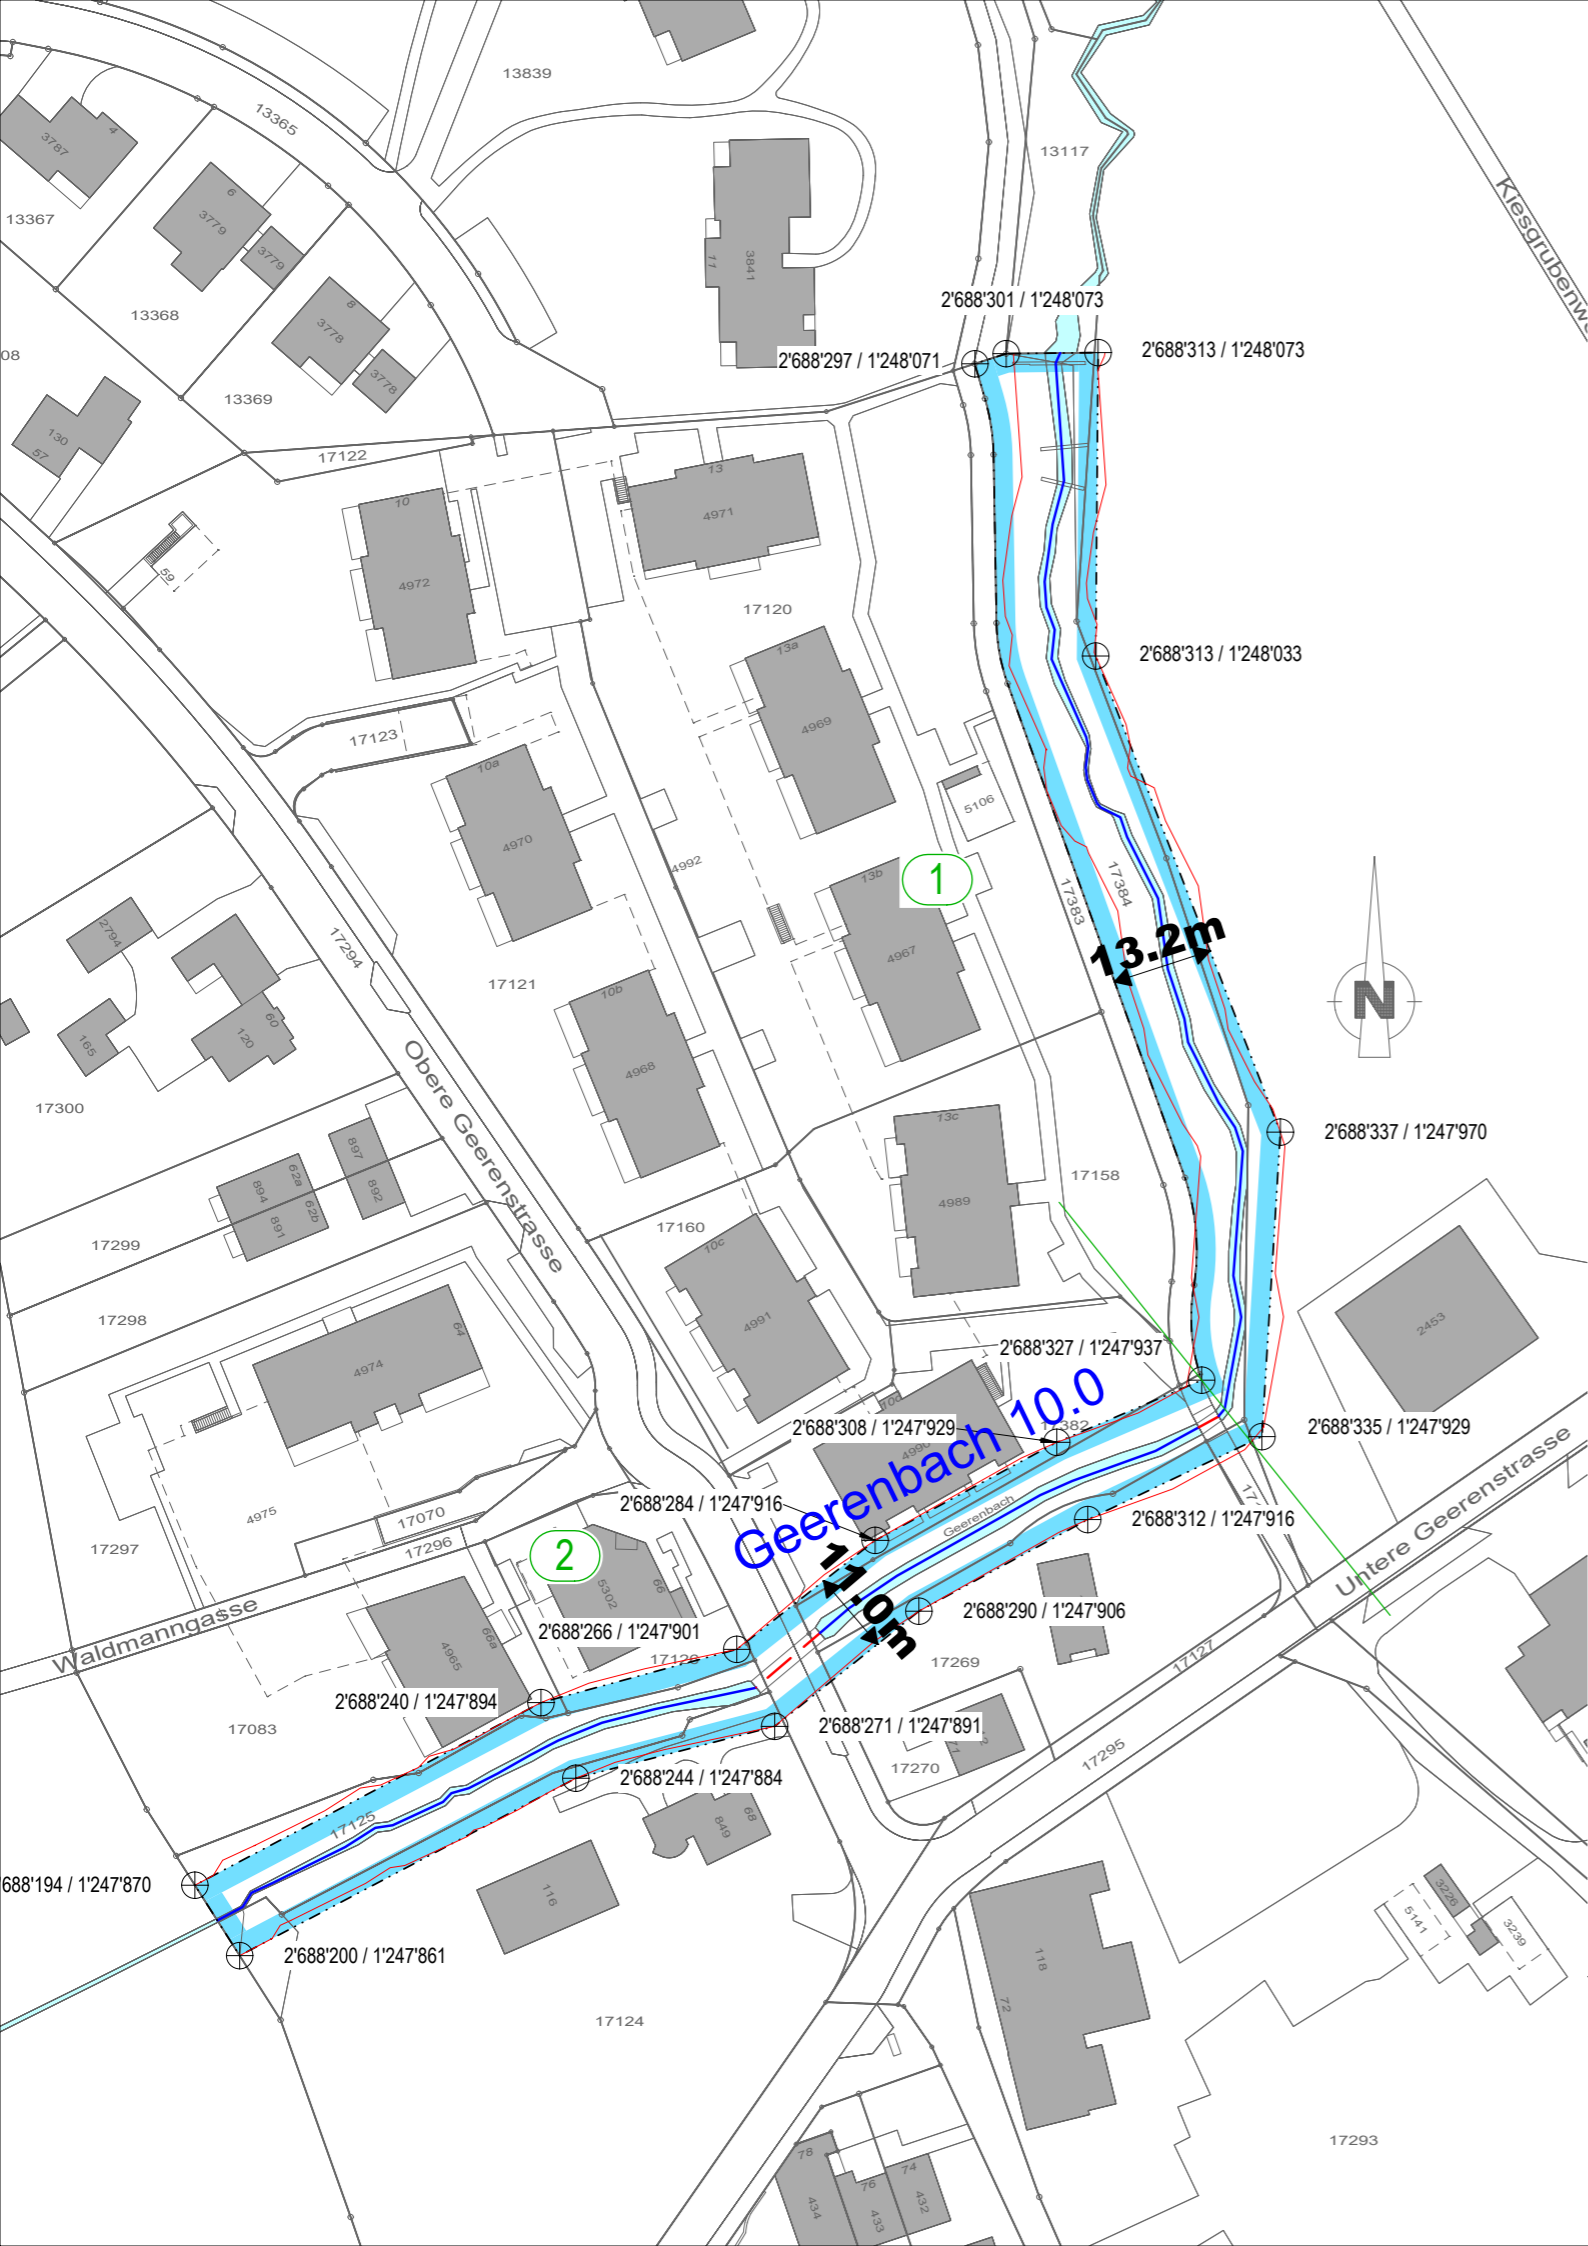

**EBP** EBP Schweiz AG  
Mühlebachstrasse 11  
8032 Zürich

 **Kanton Zürich  
Baudirektion**  
**AWEL Amt für  
Abfall, Wasser, Energie und Luft**  
Walcheplatz 2, 8090 Zürich