




Erdgeschoss

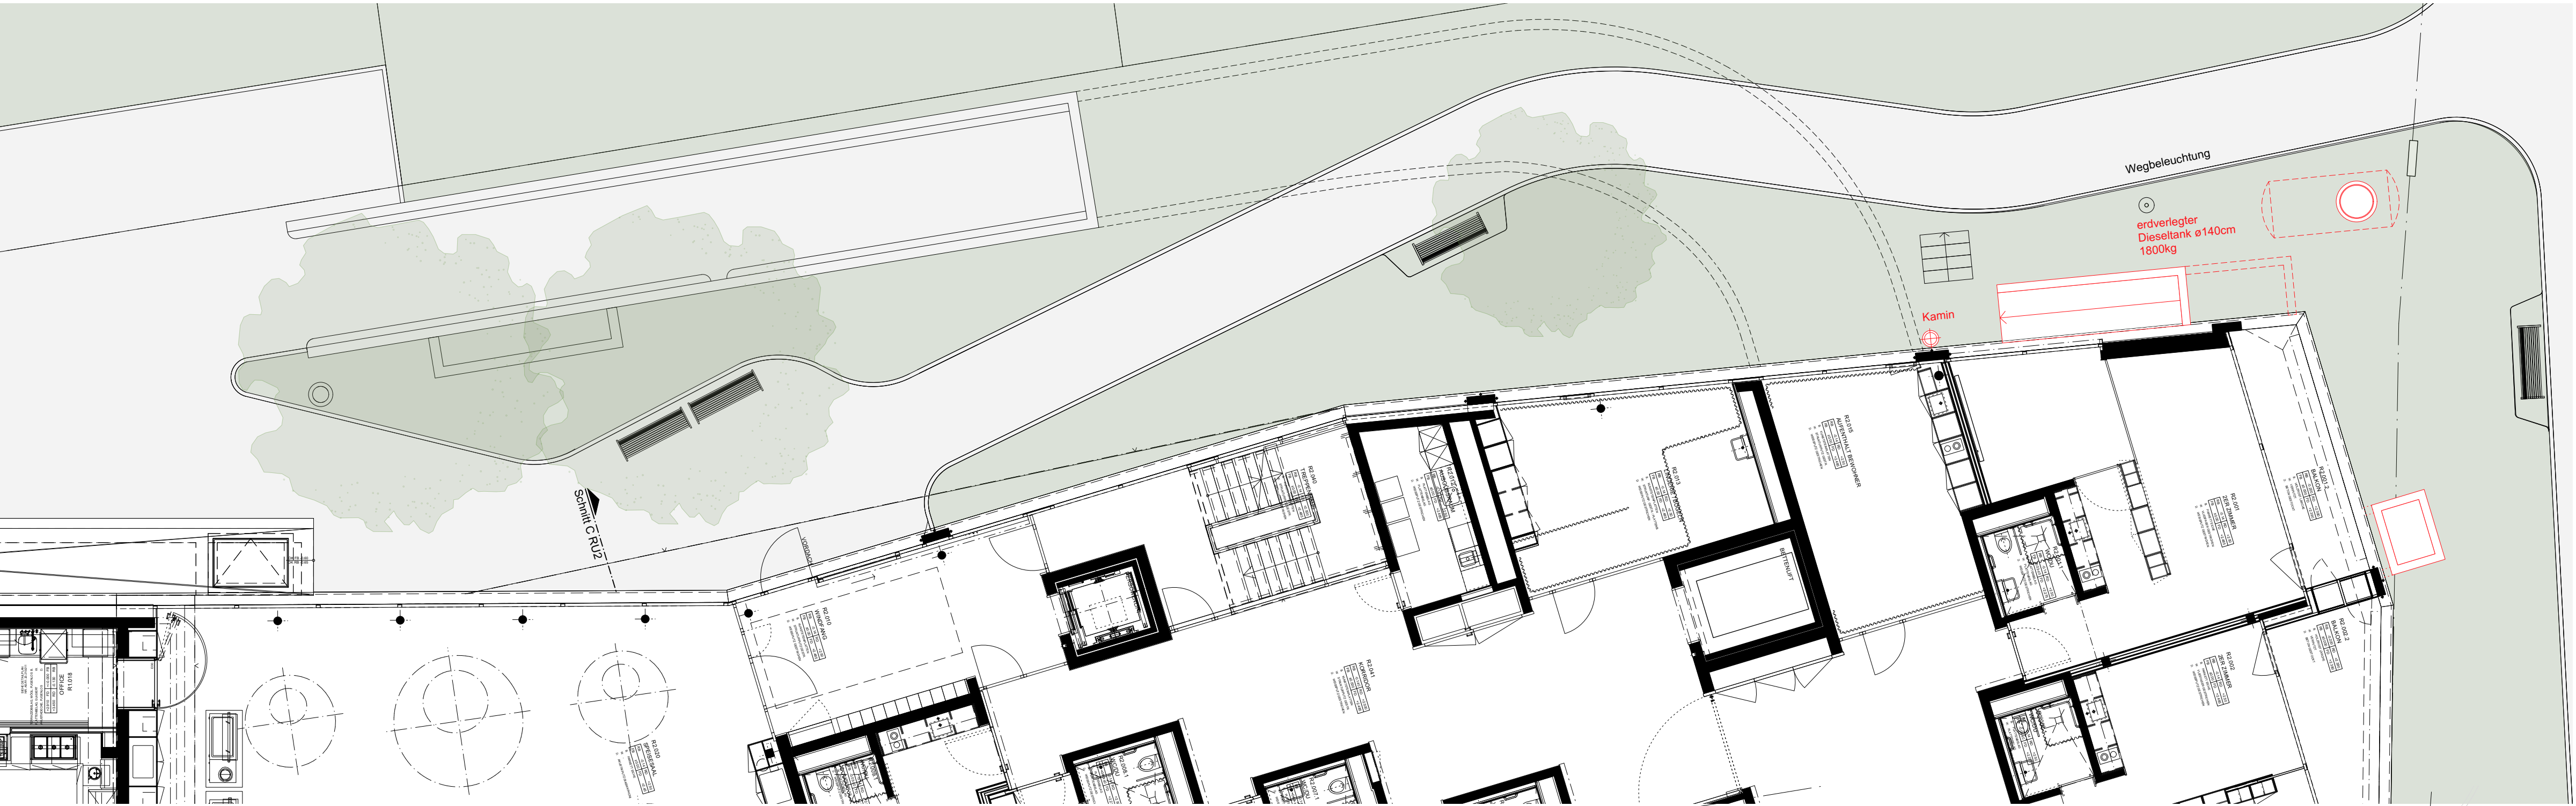


Normalgeschoss

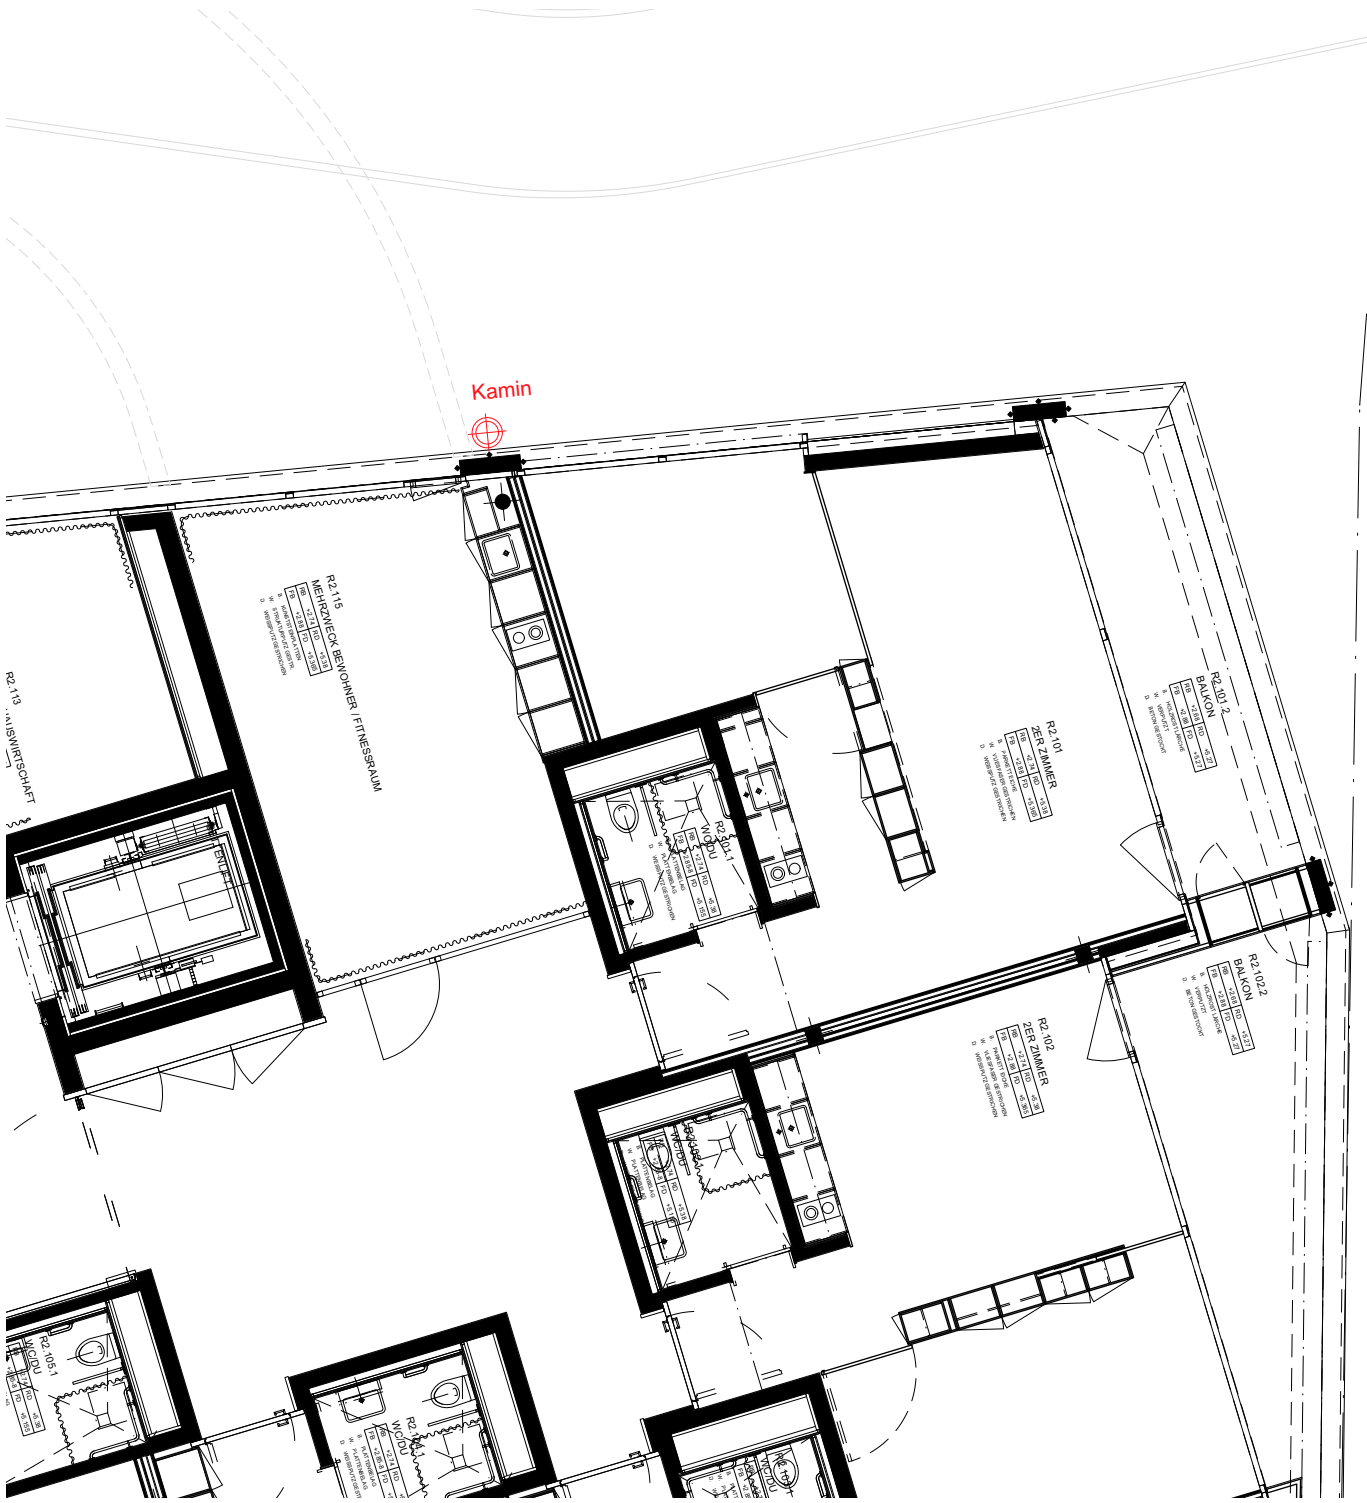

Untergeschoss

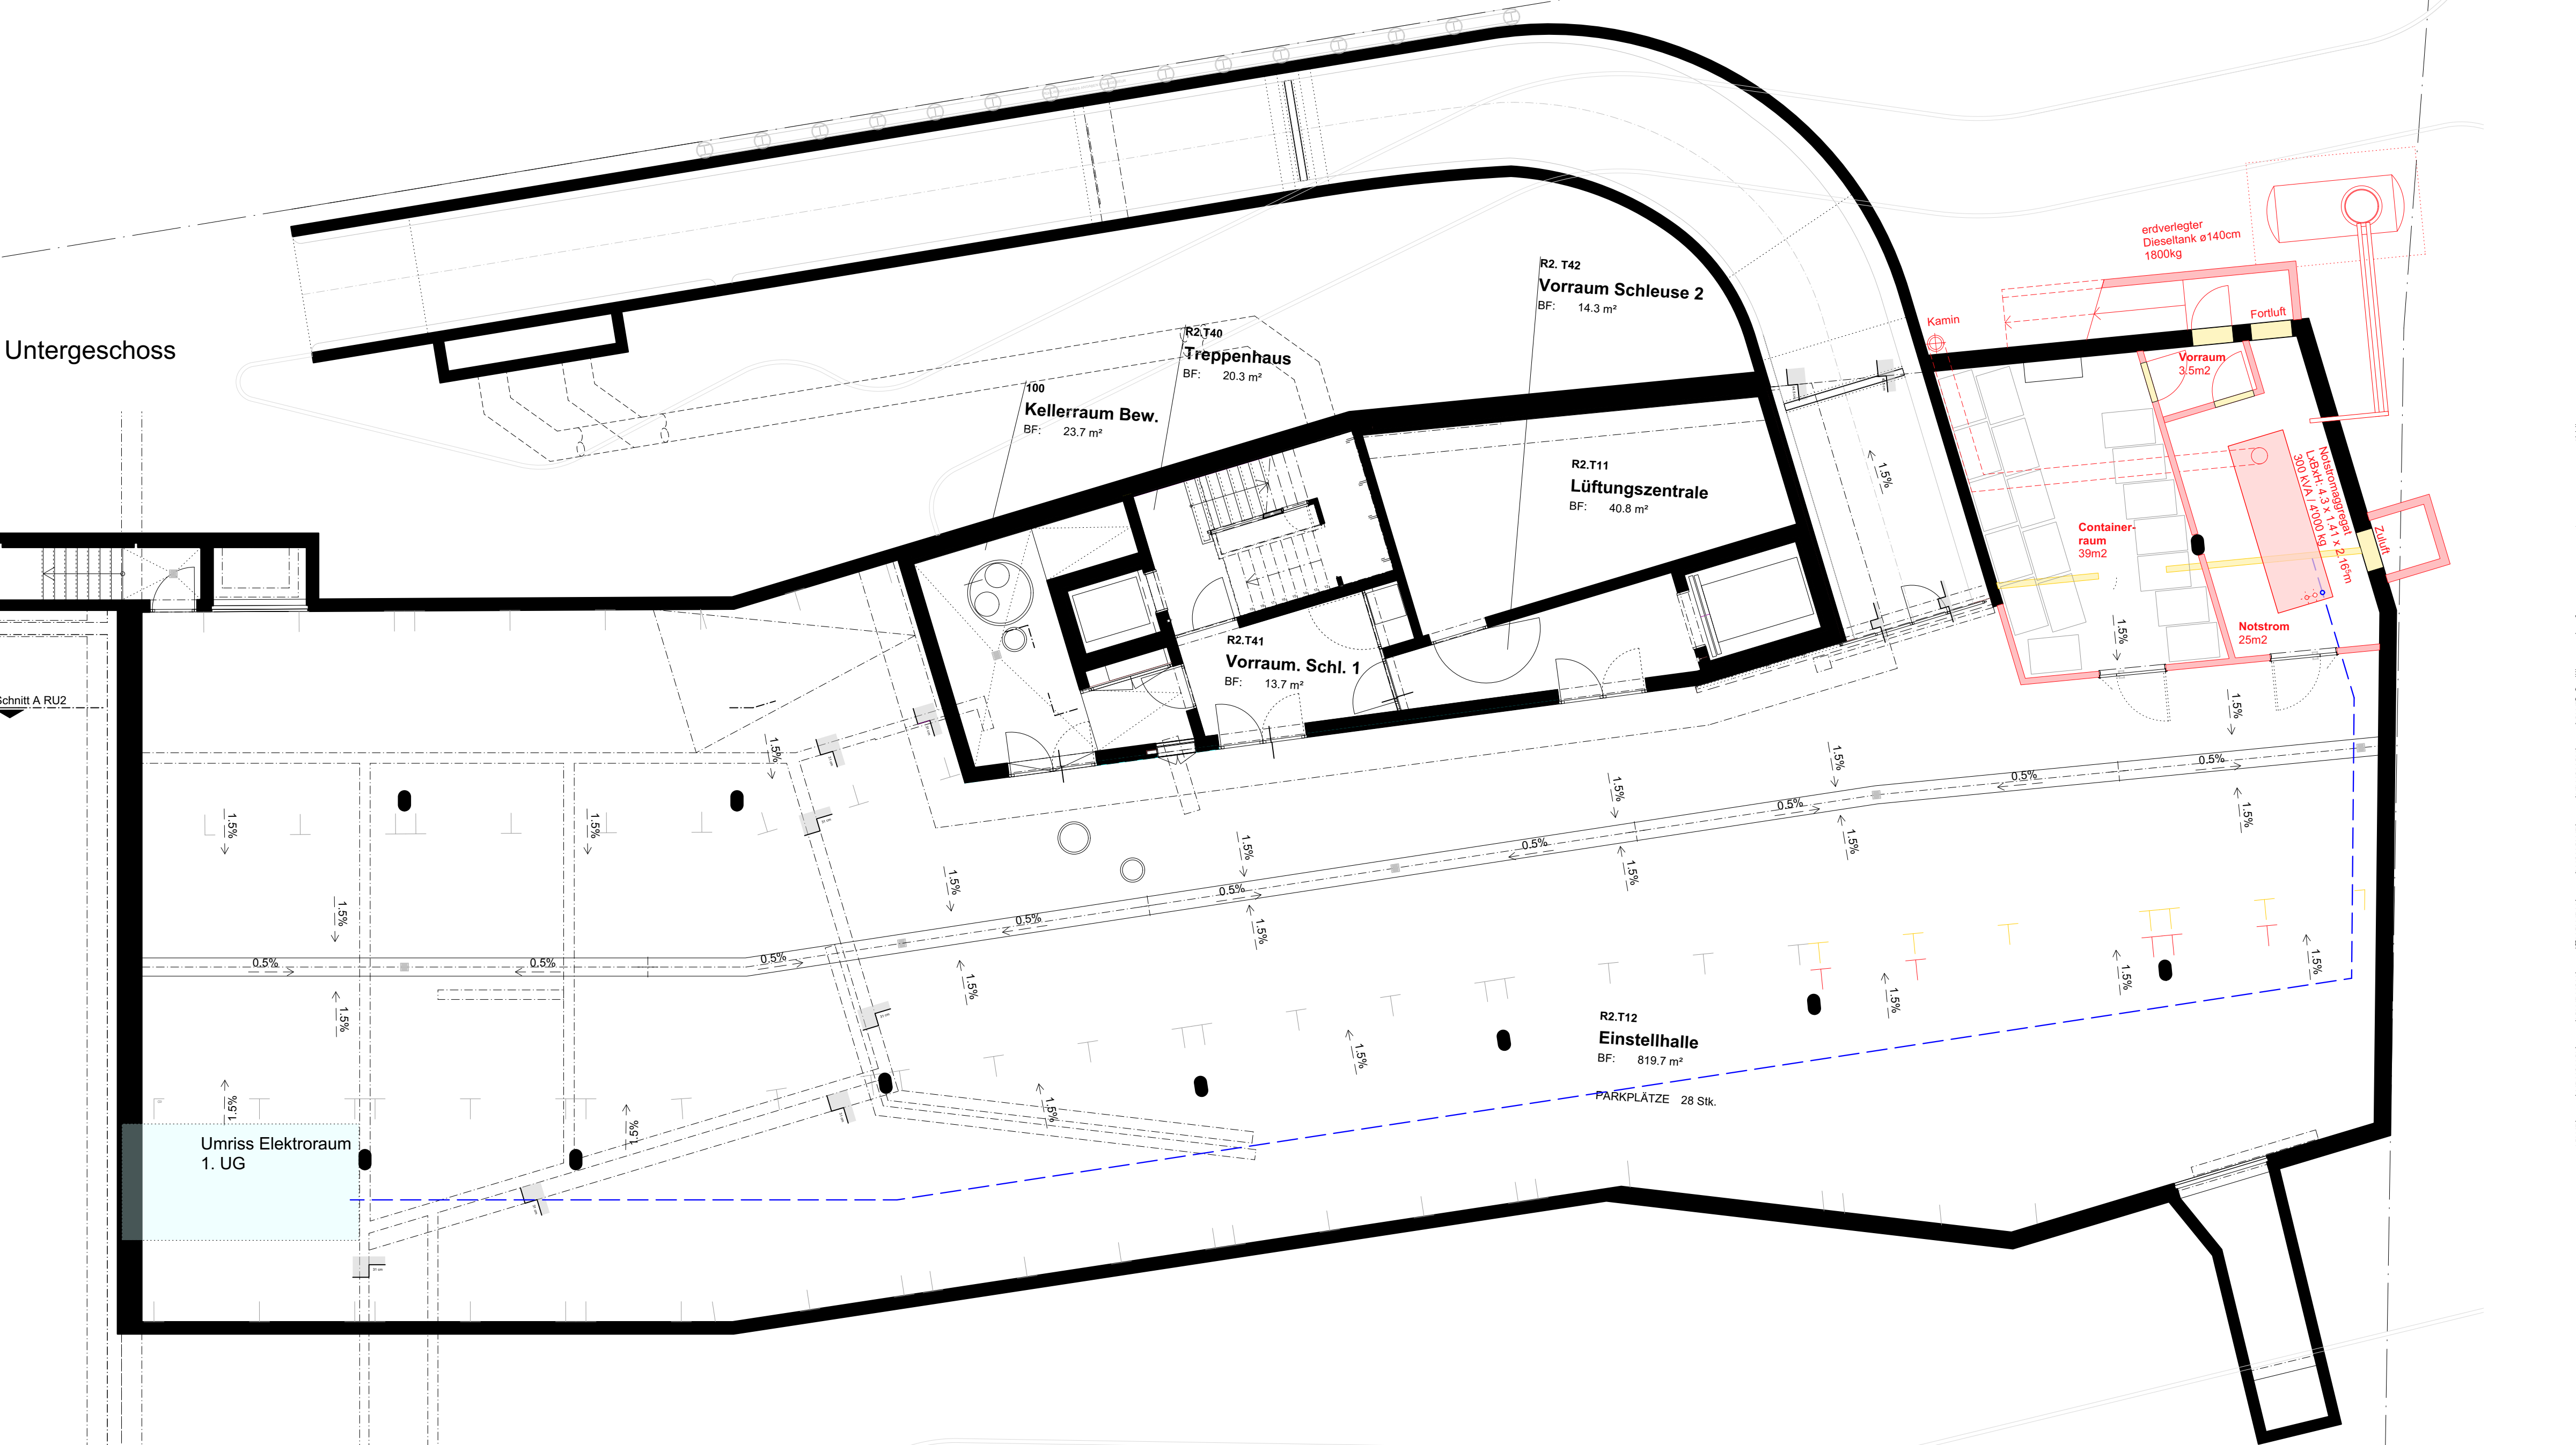

Dachaufsicht

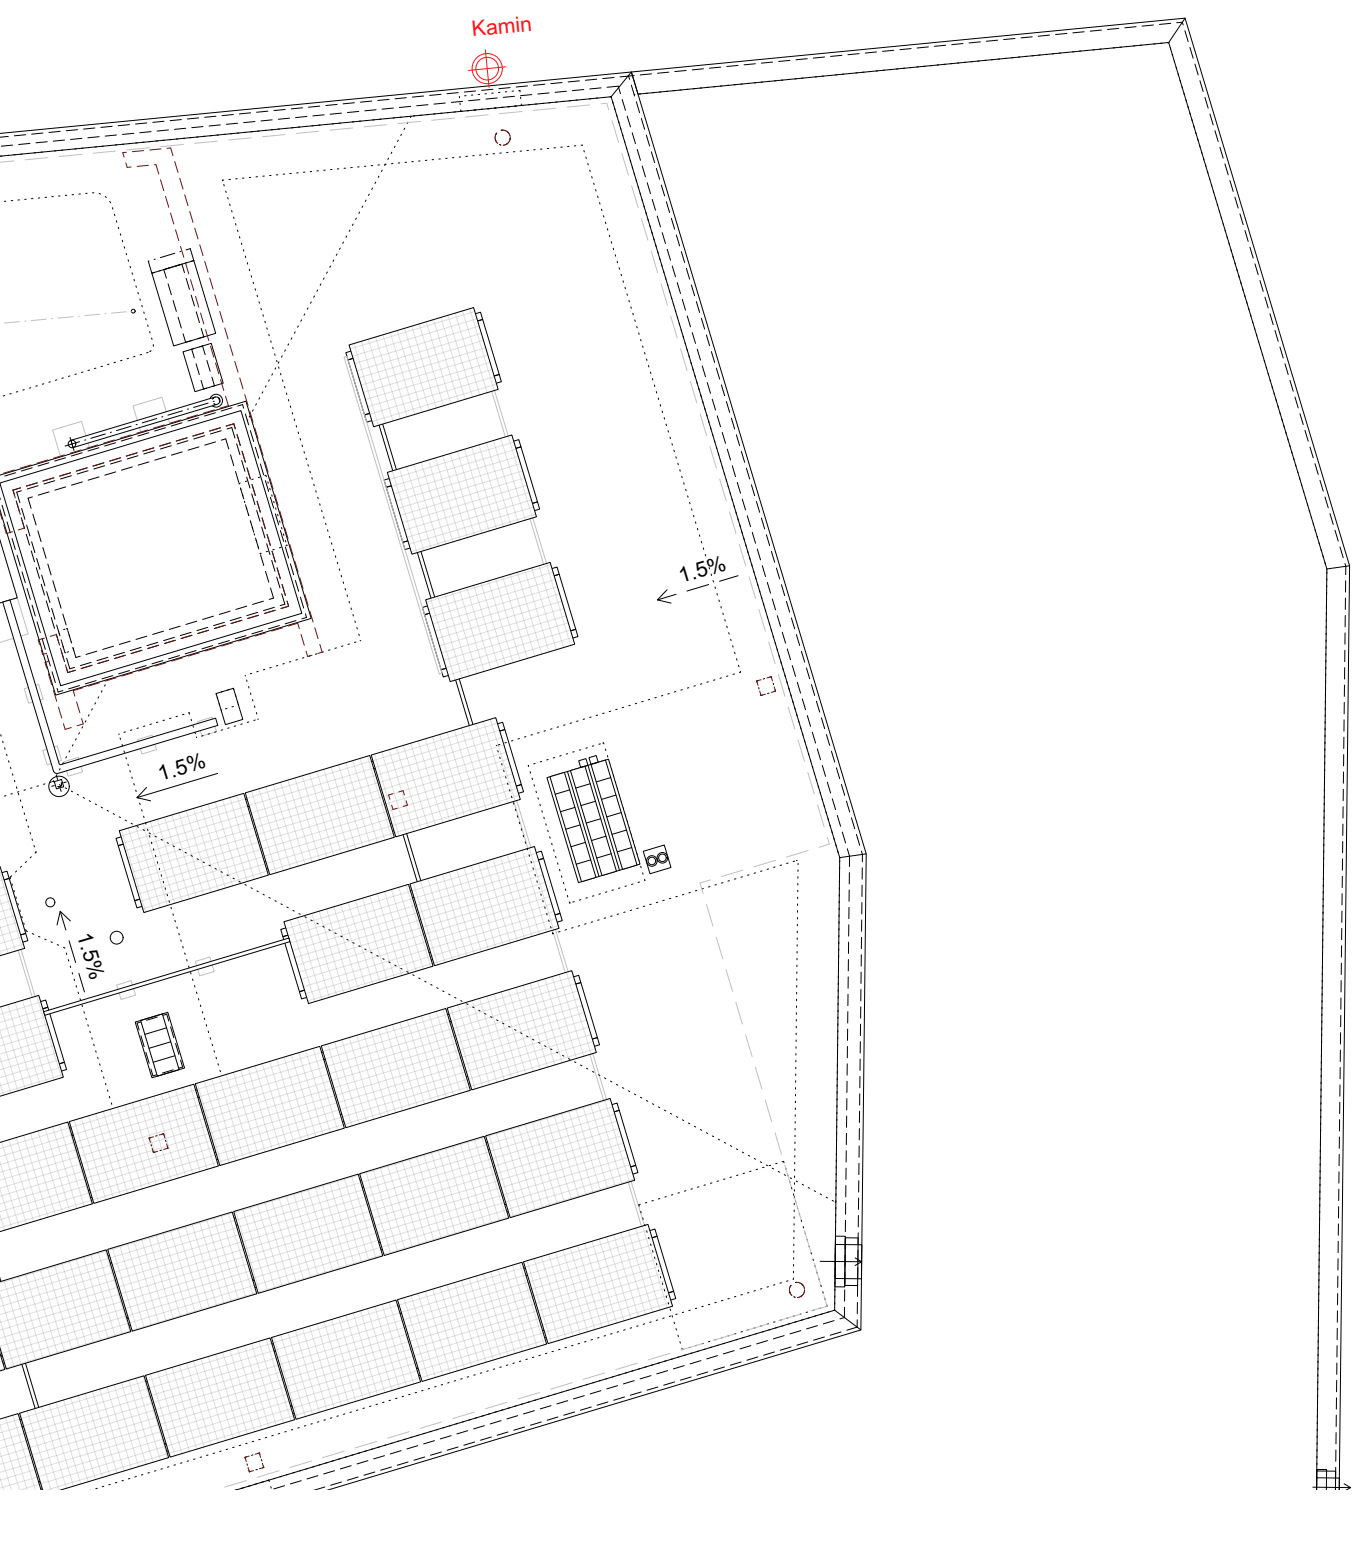

Bauherrschaft:  
 Stadt Dietikon  
 Bremgartnerstrasse 22, 8953 Dietikon  
 AGZ Ersatz Wärmeerzeugung und Neubau  
 Notstrom

Gezeichnet: A1  
 Format: A1  
 Mst.: 1:100

Letzte Rev. am: 24.10.2025  
 Plan gez. am: rmv/mc  
 2009.31.006

DK fertig Boden EG ± 0.00 = -

DC-LAB  
 Architekturbüro

Marc Olric dipl. Arch. FHSA  
 Heroldstrasse 10  
 8953 Dietikon

fon: 079 740 02 79  
 marc@dc-lab.ch  
 www.dc-lab.ch