




Die Reproduktion des vorliegenden Planes zur Weitergabe an Dritte ist gebührenpflichtig. Die Gemeinde hat die Acht Grad Ost AG mit der offiziellen Planausgabe und Gebührenhebung beauftragt. Für die Vollständigkeit und Richtigkeit bezüglich Lage und Höhe der Werkleitungen besteht keine Gewähr. Diese Angaben müssen vor Verwendung der Daten überprüft werden.

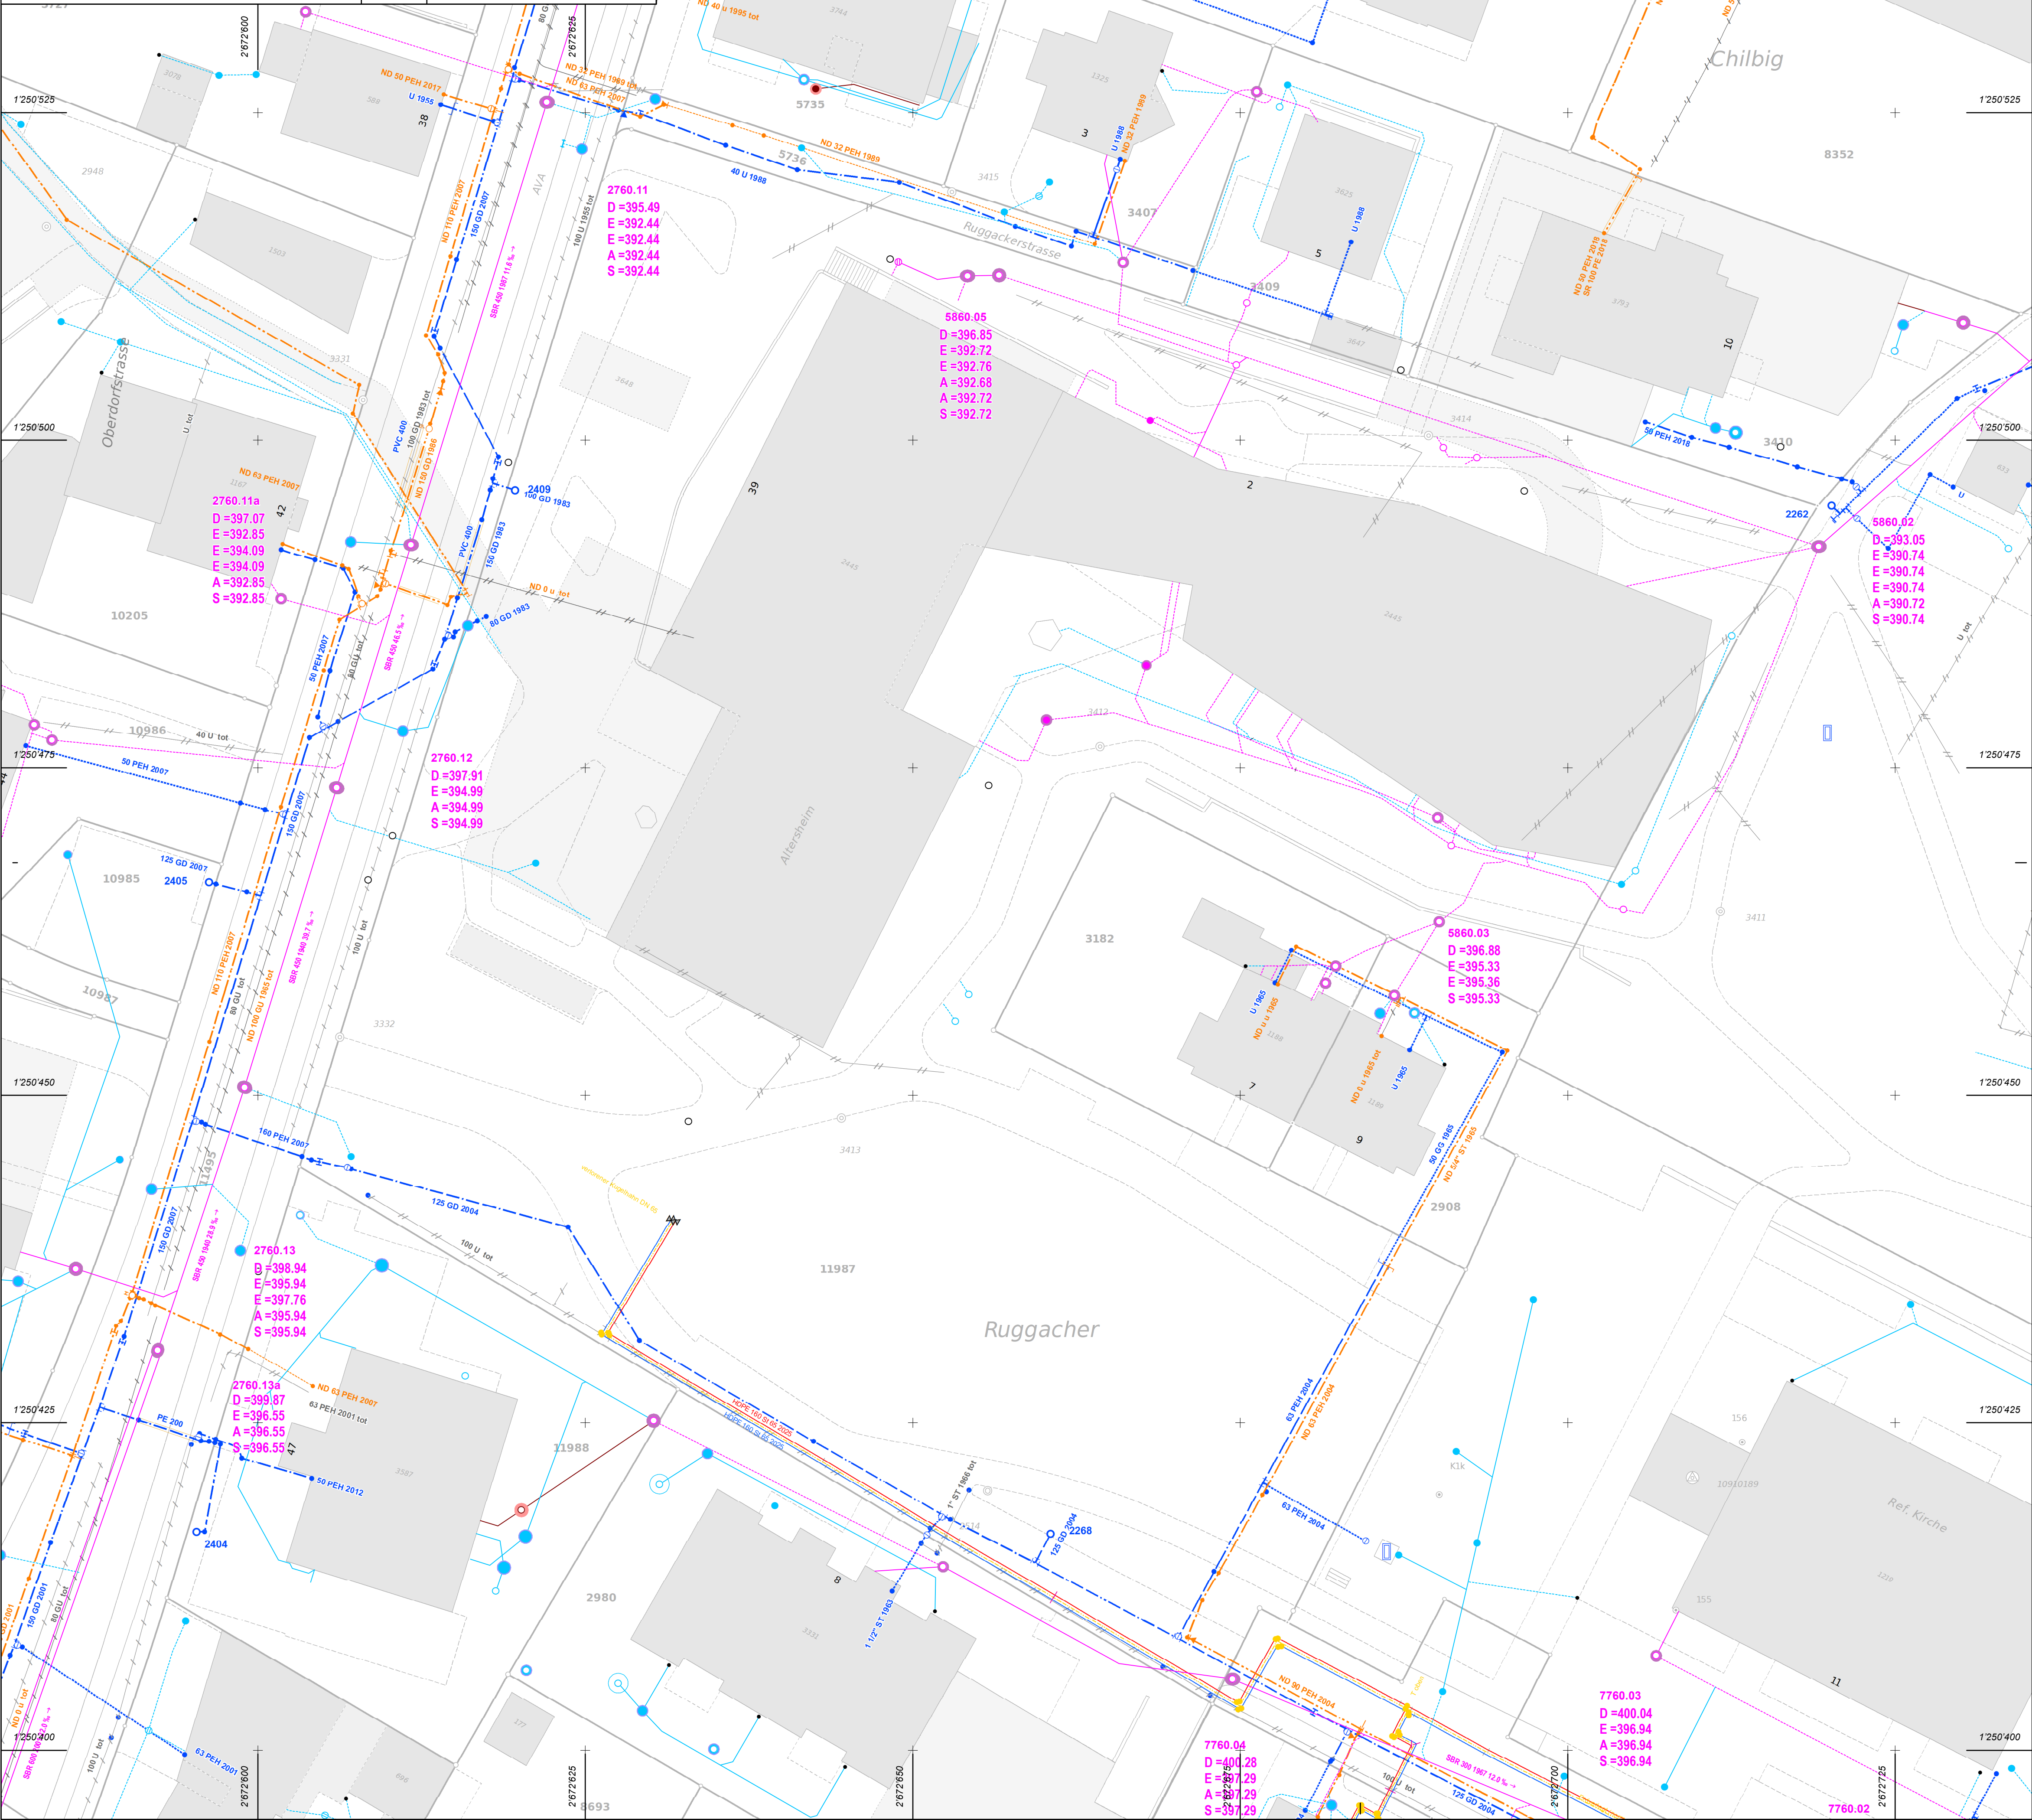

2760.11
D = 395.49
E = 392.44
A = 392.44
S = 392.44

5860.05
D = 396.85
E = 392.72
A = 392.76
S = 392.72

2760.11a
D = 397.07
E = 392.85
A = 394.09
S = 392.85

2760.12
D = 397.91
E = 394.99
A = 394.99
S = 394.99

2760.13
D = 398.94
E = 395.94
A = 397.76
S = 395.94

2760.13a
D = 399.87
E = 396.55
A = 396.55
S = 396.55

5860.02
D = 393.05
E = 390.74
A = 390.74
S = 390.74

5860.03
D = 396.88
E = 395.33
A = 395.36
S = 395.33

7760.04
D = 400.28
E = 397.29
A = 397.29
S = 397.29

7760.03
D = 400.04
E = 396.94
A = 396.94
S = 396.94

7760.02