



Gemeinde Pratteln

BAULINIENPLAN vom 20.06.1925


Mutation Salinenstrasse Abschnitt Kunimatt-Kreisel bis Unterführung SBB

1:500

VORPRÜFUNGSEXEMPLAR

Exemplar	Inventar-Nr.
Beschluss des Gemeinderates:	Namens des Gemeinderates
Beschluss des Einwohnerrates:	Der Präsident: Der Gemeindeverweiler:
Referendumsfrist:	
Urnenabstimmung:	
Publikation der Planaufgabe	
Im Amtsblatt Nr. vom	
Planaufgabe:	
Vom Regierungsrat des Kantons Basel-Landschaft genehmigt mit Beschluss-Nr. vom	Die Landschreiberin:
Publikation des Regierungsbeschlusses	
Im Amtsblatt Nr. vom	

PLANNUMMER	PROJEKTVERFASSER	Format: 30 x 95		
PRAT 2600.07 - 01/12				
PROJEKTVERFASSER	INDEX	DATUM	GEZ.	KONTR.
GLASER SAXER KELLER INGENIEURE ARCHITEKTEN	—	28.04.2026	Gg	StG
	A			
	B			
	C			
Glaser Saxer Keller AG Birsigstrasse 10 CH-4103 Bottmingen T +41 61 425 92 20				

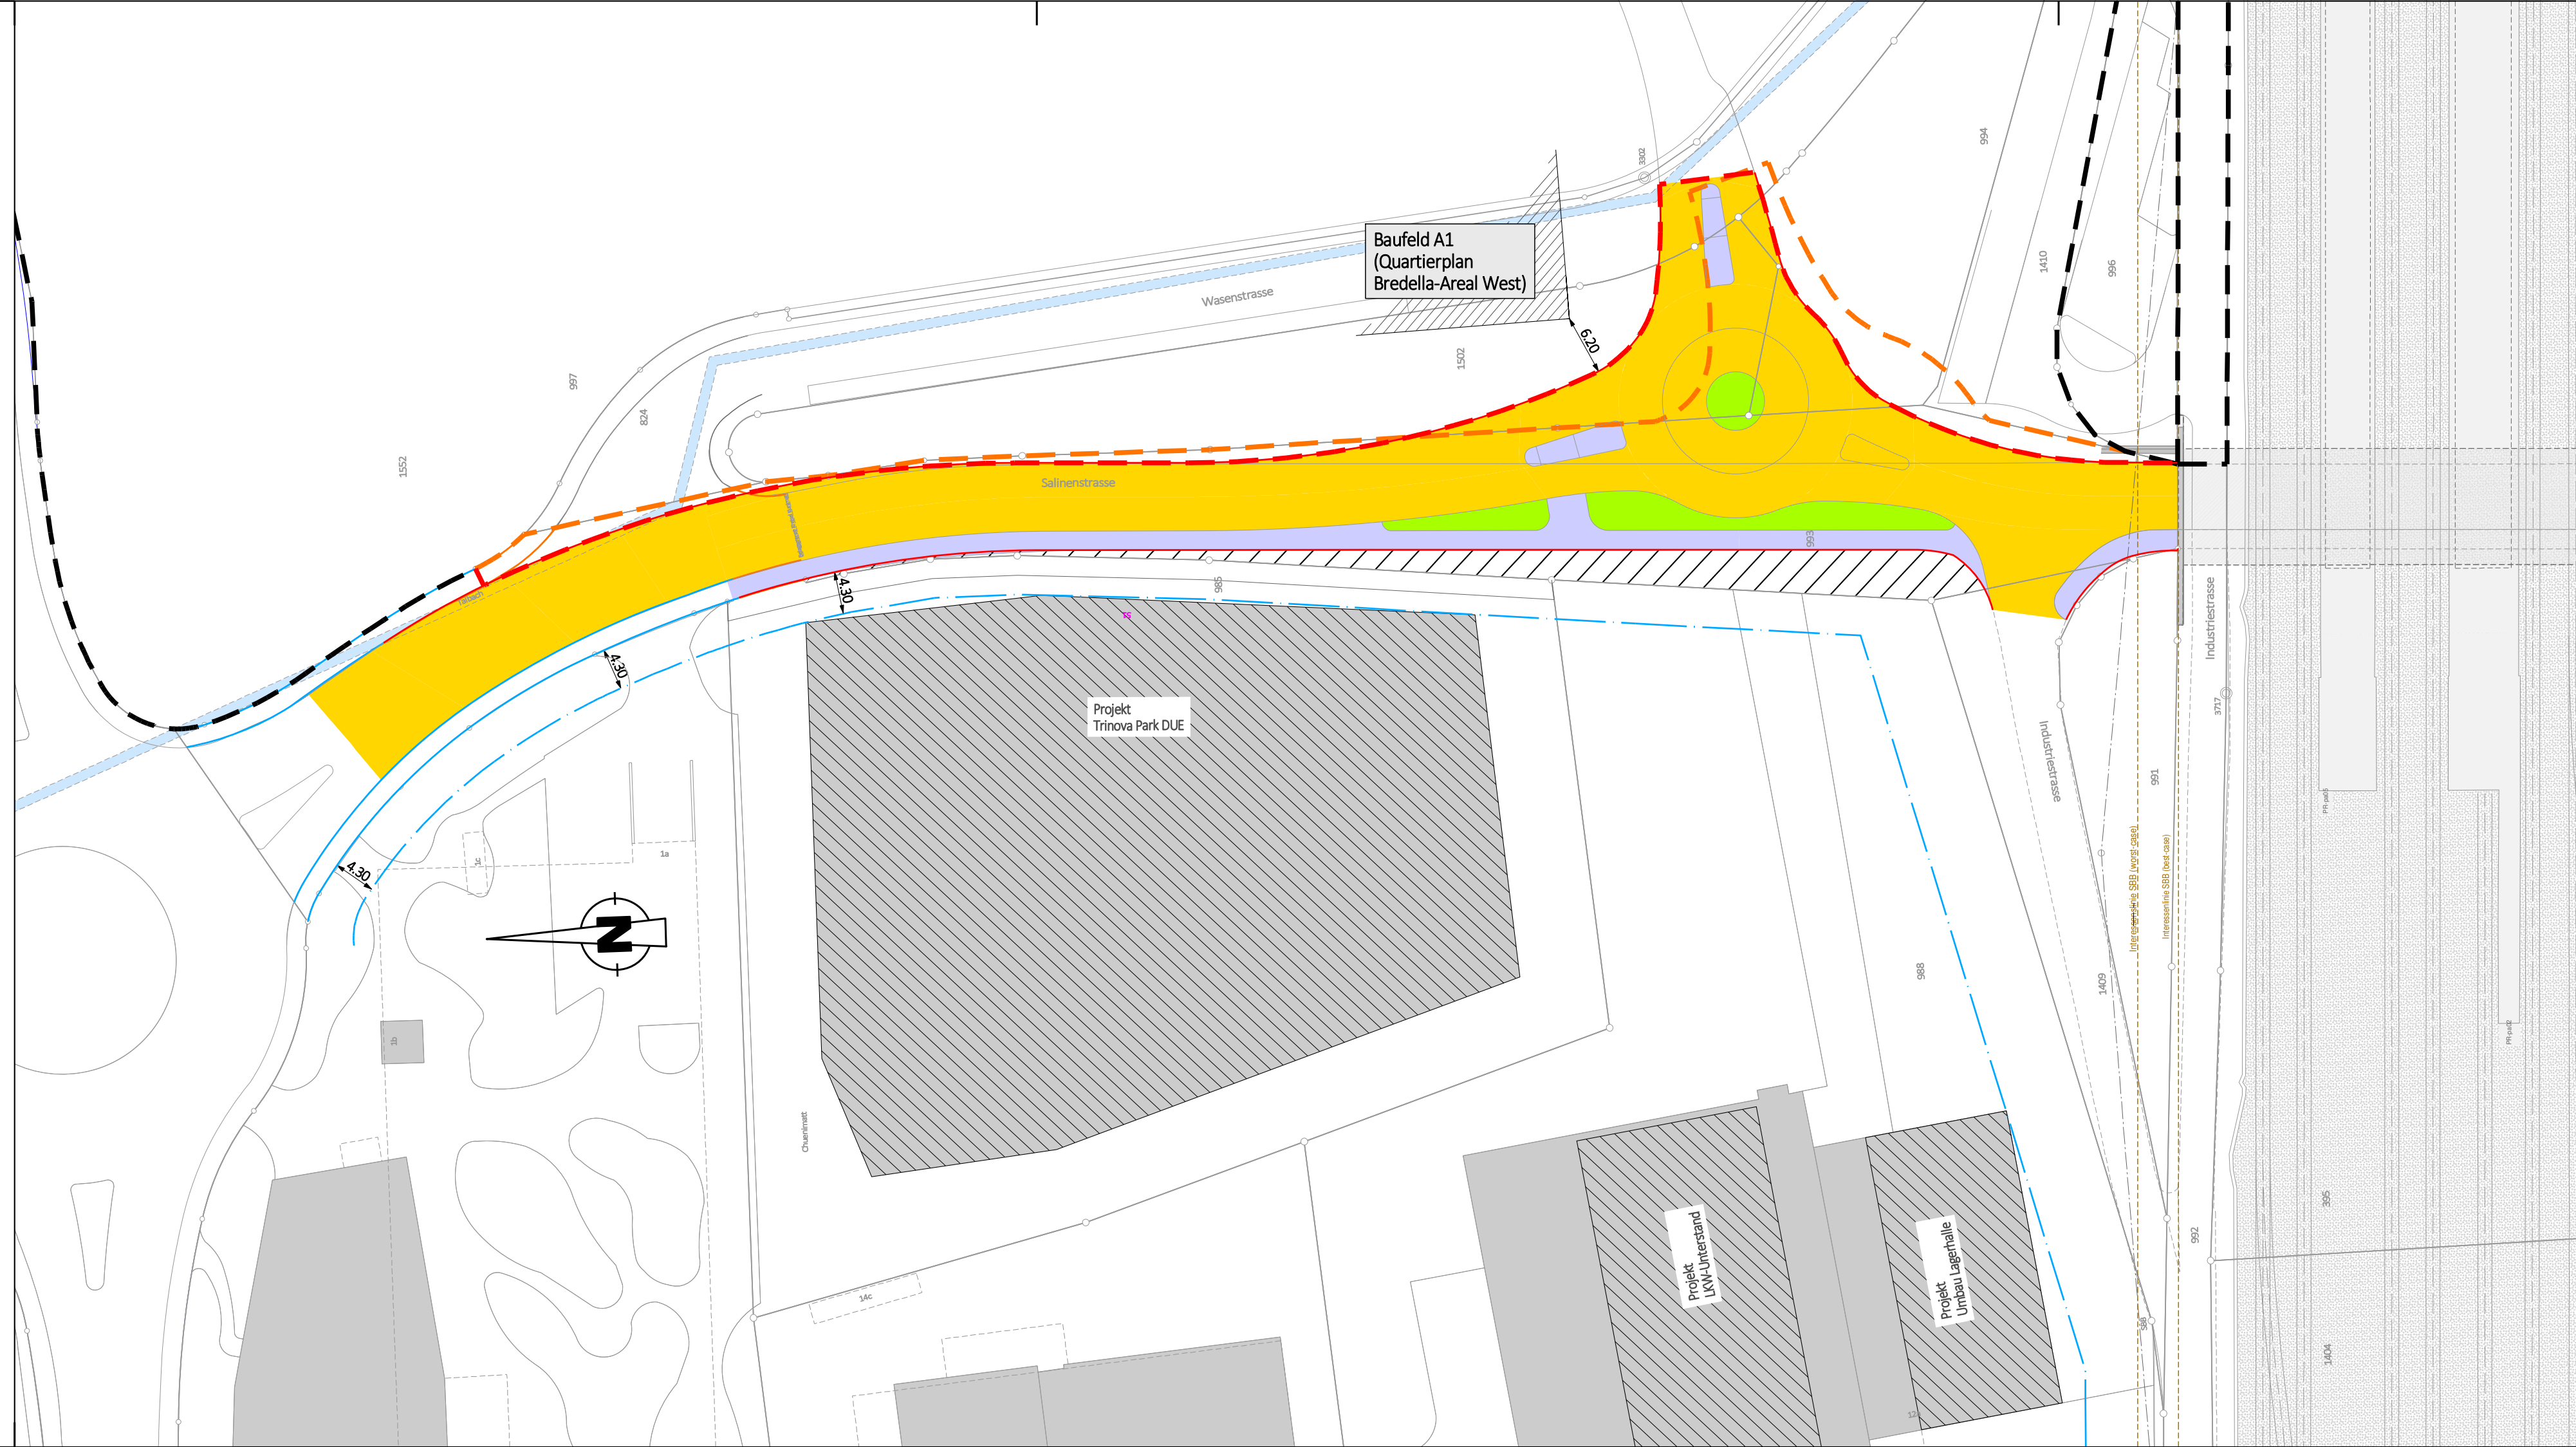

LEGENDE

Verbindlicher Inhalt

- aufzuhebende Strassenlinie
- neue Strassenlinie (§ 98 RBG)
- ▨ Die Fläche ohne definierte Nutzung wird den direkt angrenzenden Nutzungszonen zugeordnet (Industriezone Ir)

Orientierender Inhalt

- - - rechtskräftige Gemeindestrassen-Baulinie
- rechtskräftige Gemeinde-Strassenlinie
- - - best. Perimeter Quartierplanung "Bredella-Areal West"
- - - neuer Perimeter Quartierplanung "Bredella-Areal West"
- - - aufzuhebender Perimeter Quartierplanung "Bredella-Areal West"

Farbgebung:

- Fahrbahn
- Grünfläche
- Gehweg