Privater Gestaltungsplan Burgwis

Situation 1:1000

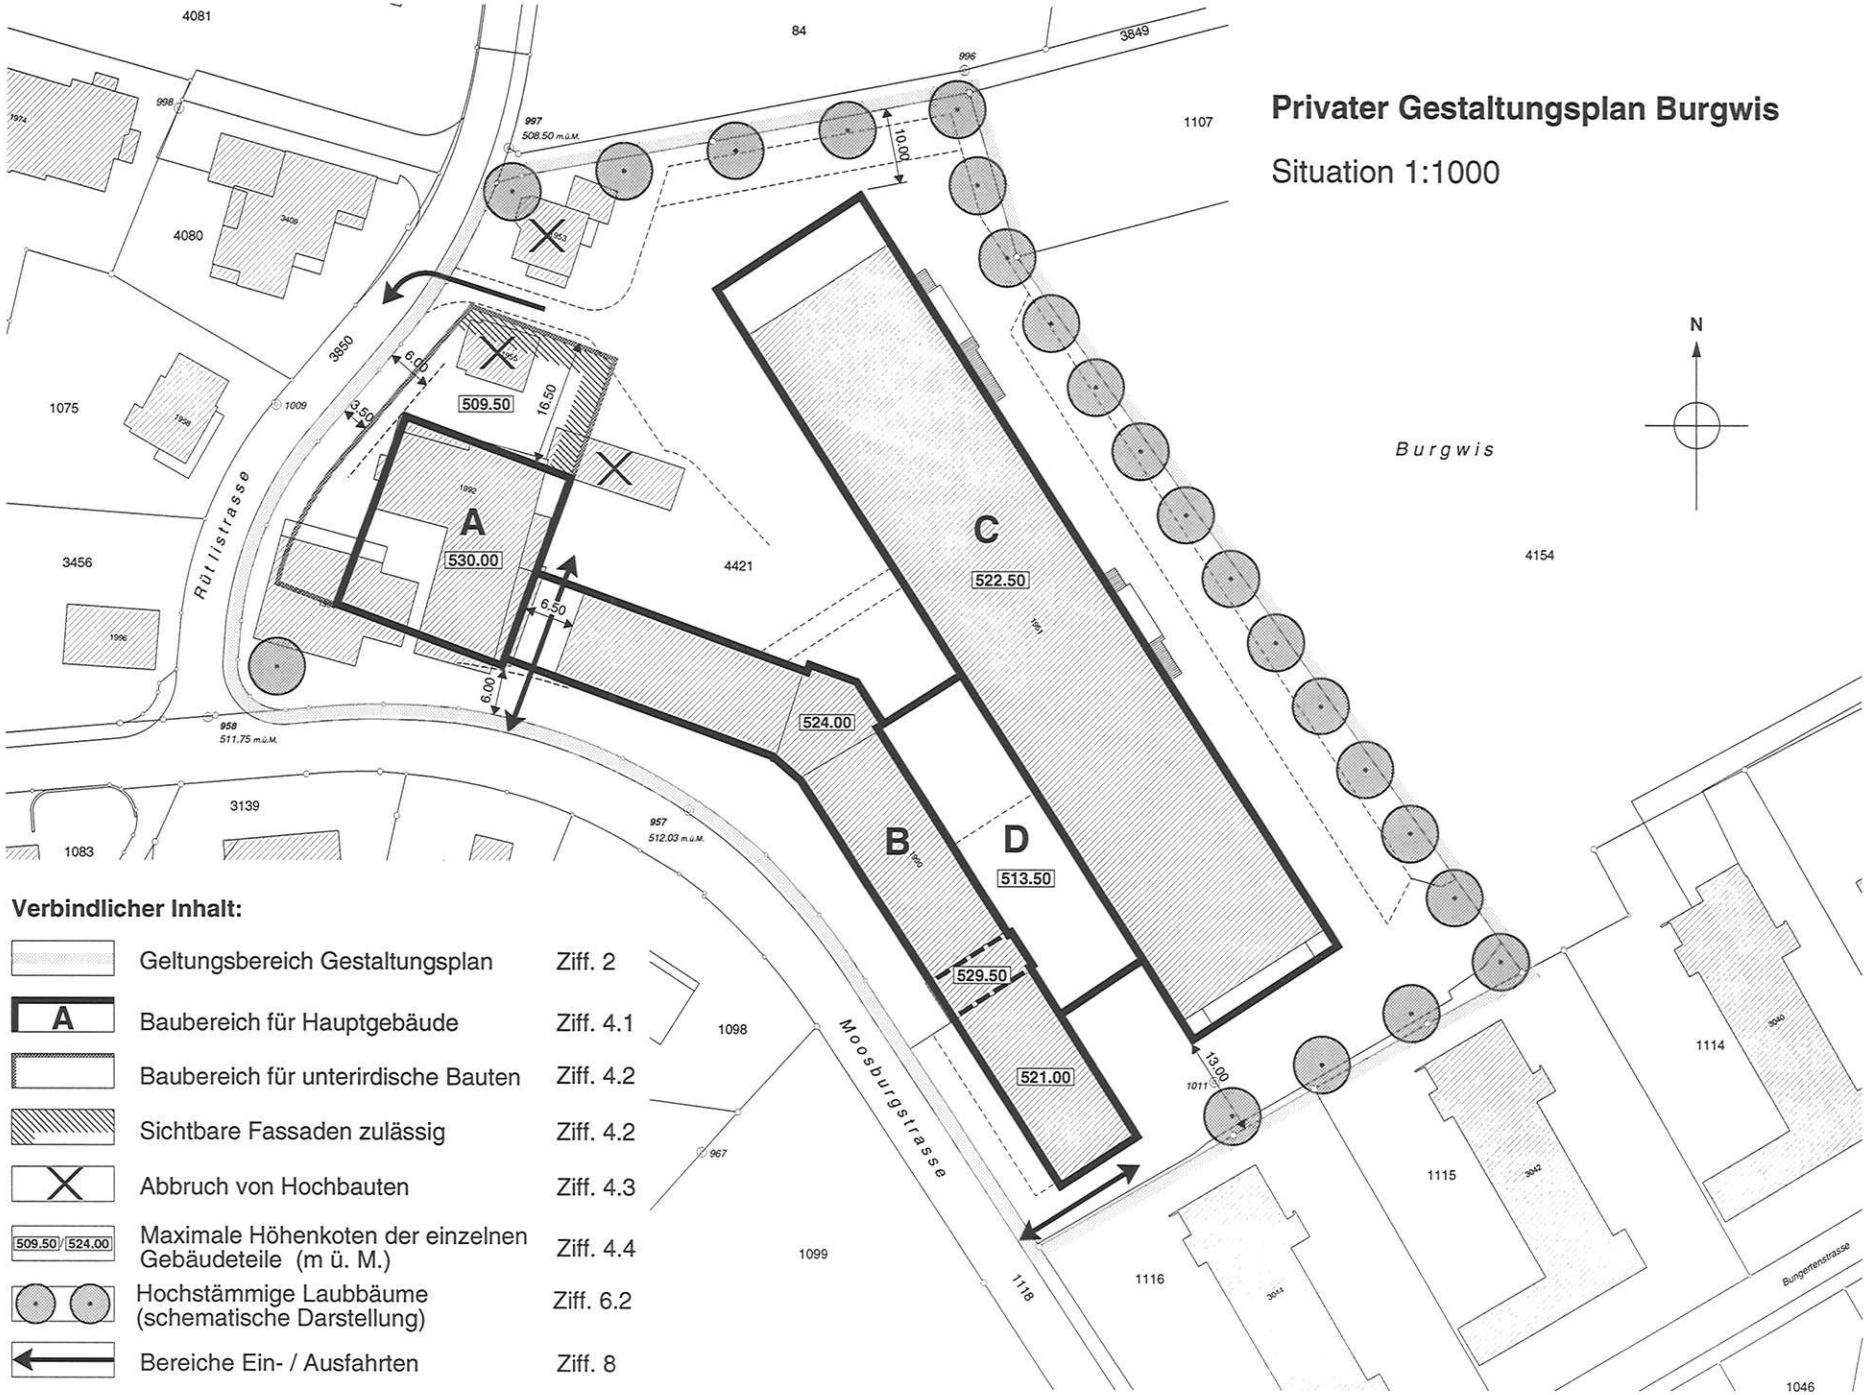

Verbindlicher Inhalt:

	Geltungsbereich Gestaltungsplan	Ziff. 2
A	Baubereich für Hauptgebäude	Ziff. 4.1
	Baubereich für unterirdische Bauten	Ziff. 4.2
	Sichtbare Fassaden zulässig	Ziff. 4.2
X	Abbruch von Hochbauten	Ziff. 4.3
509.50 / 524.00	Maximale Höhenkoten der einzelnen Gebäudeteile (m ü. M.)	Ziff. 4.4
	Hochstämmige Laubbäume (schematische Darstellung)	Ziff. 6.2
	Bereiche Ein- / Ausfahrten	Ziff. 8