


Stadt Illnau-Effretikon
 Privater Gestaltungsplan
 Überbauung Station Illnau



Ernst Winkler + Partner AG

1 : 1'000

27.04.2007

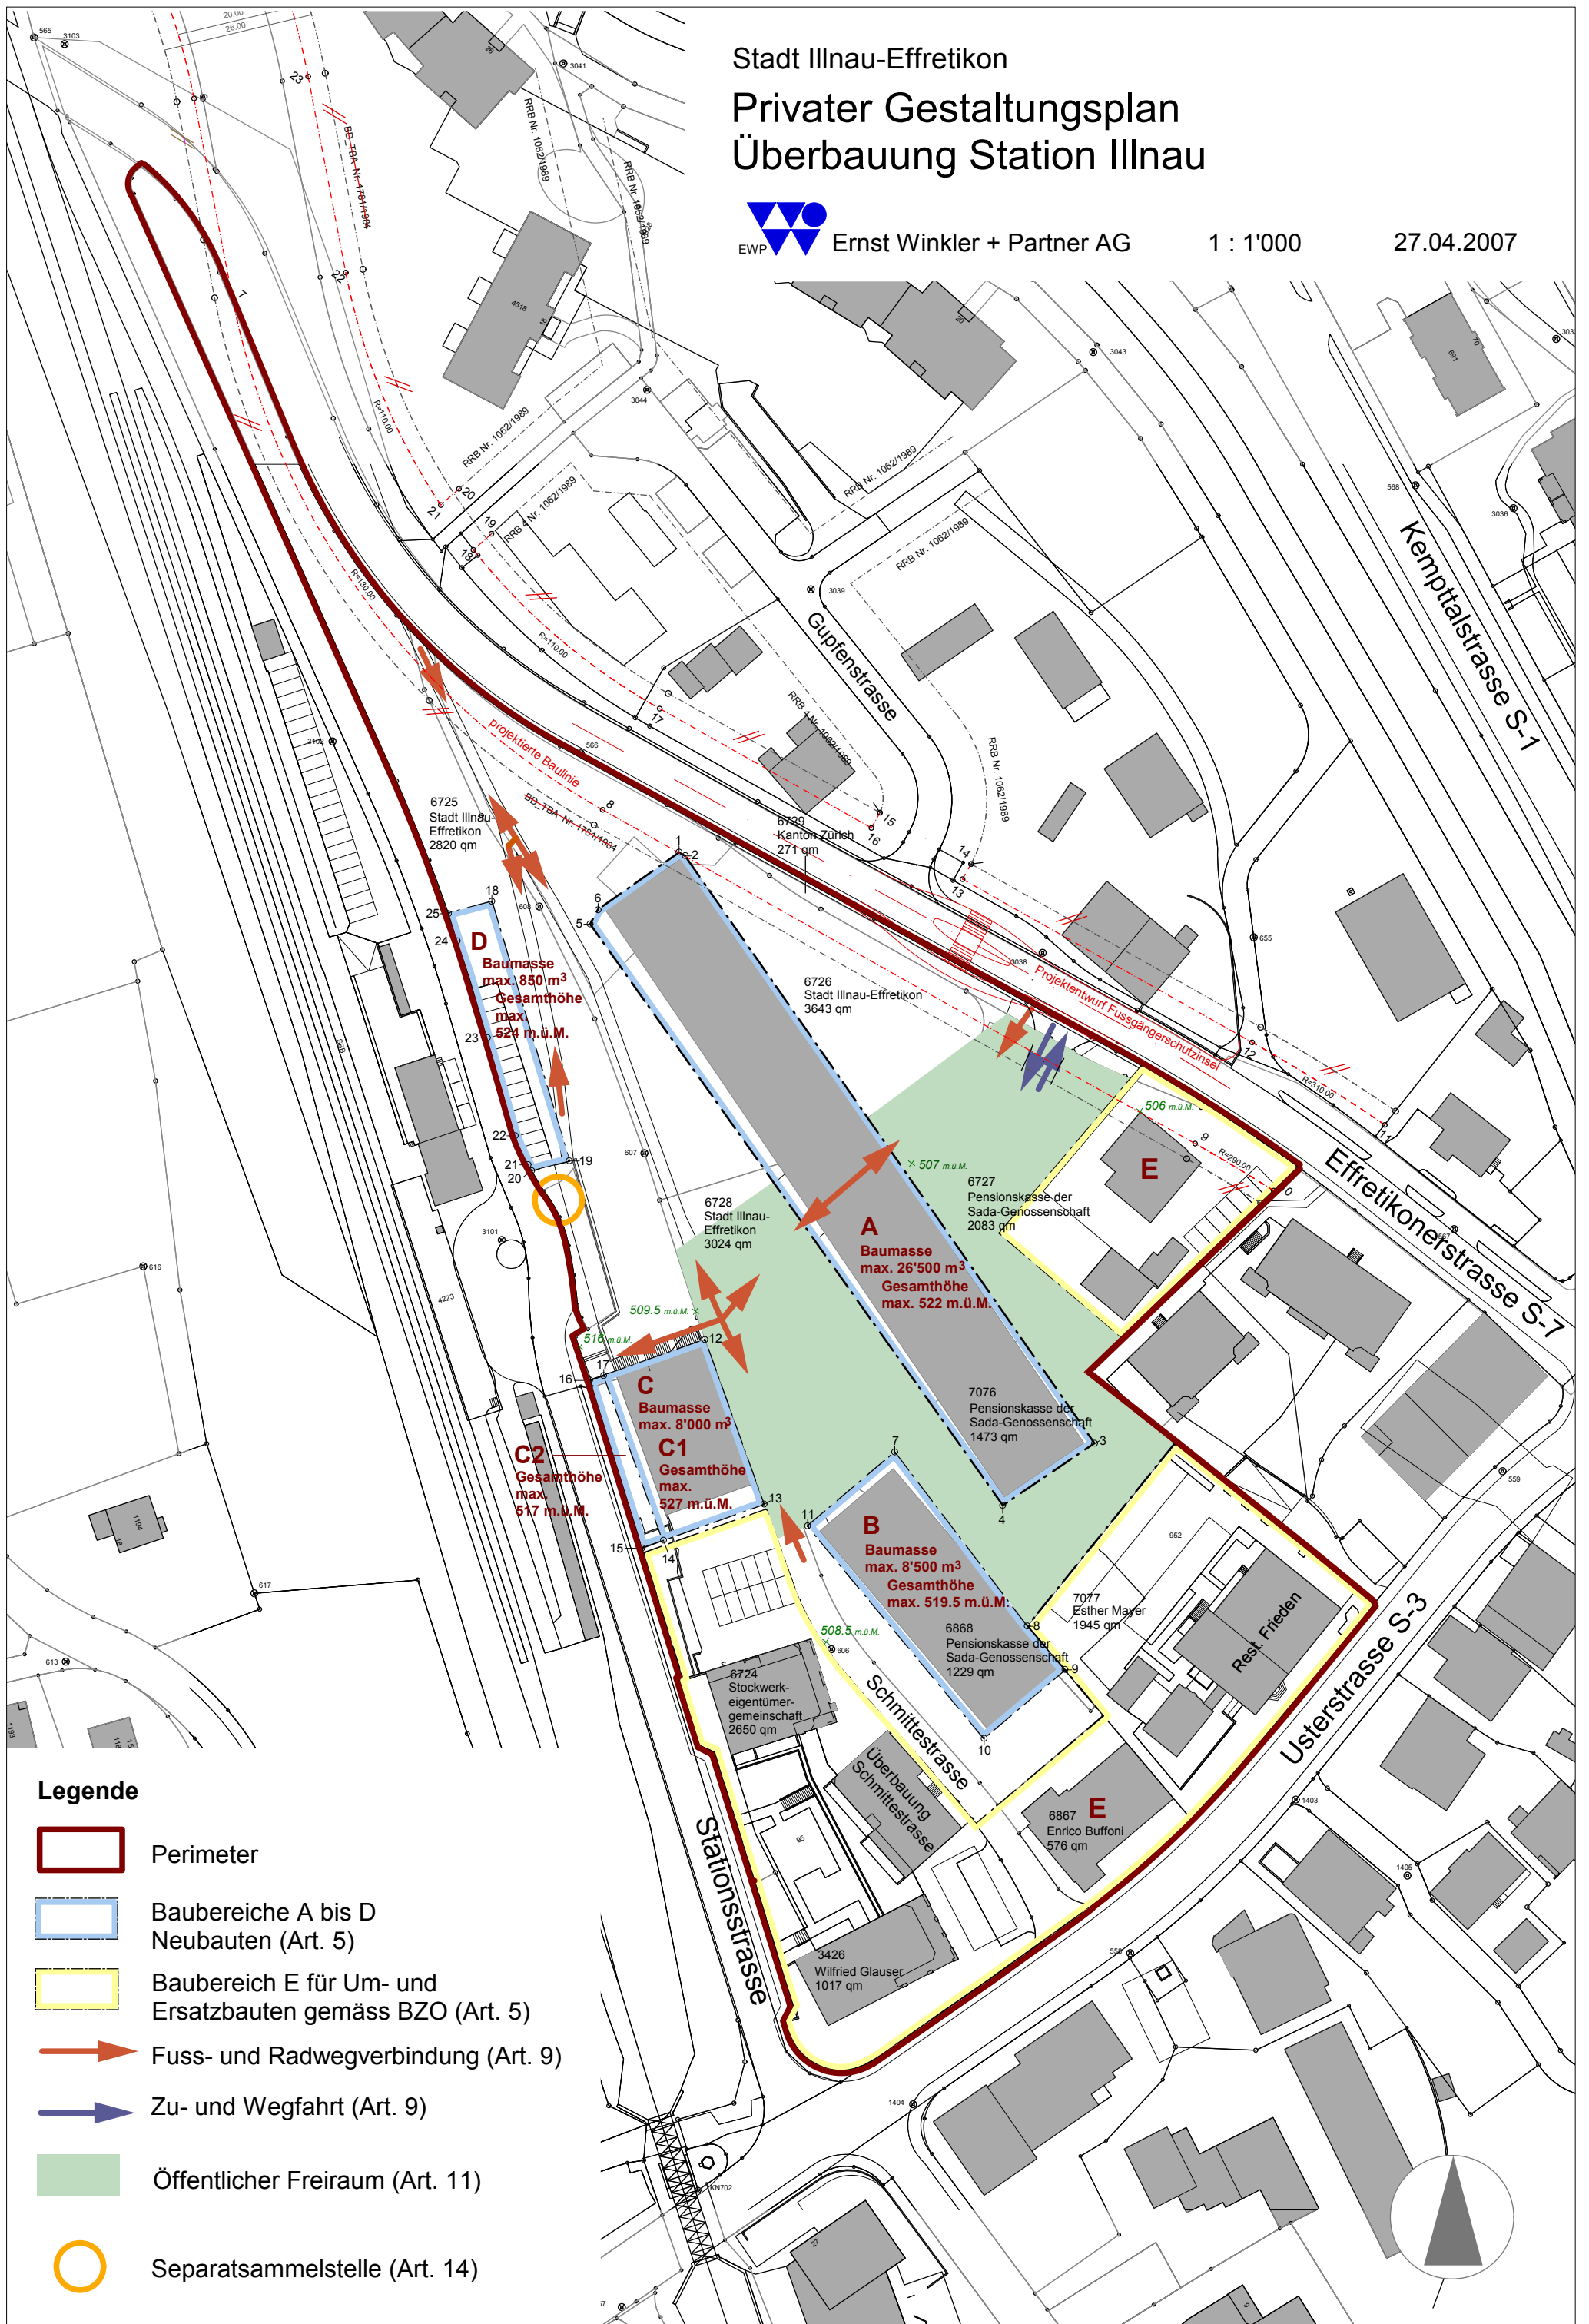

Legende

- Perimeter
- Baubereiche A bis D
Neubauten (Art. 5)
- Baubereich E für Um- und
Ersatzbauten gemäss BZO (Art. 5)
- ➔ Fuss- und Radwegverbindung (Art. 9)
- ➔ Zu- und Wegfahrt (Art. 9)
- Öffentlicher Freiraum (Art. 11)
- Separatsammelstelle (Art. 14)